



Lageplan Haltestellendächer I M 1:200

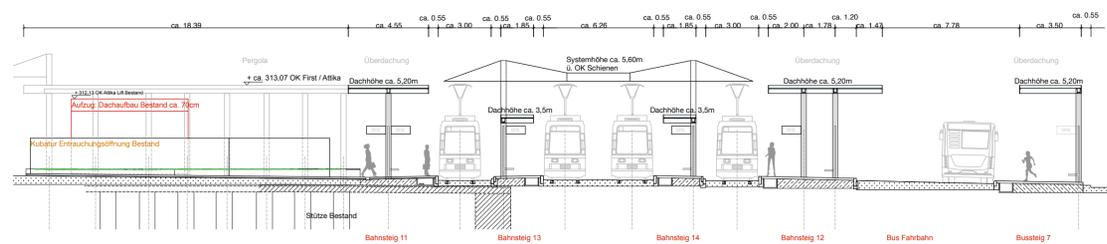


Schnitt Q1 Haltestellendächer I M 1:200

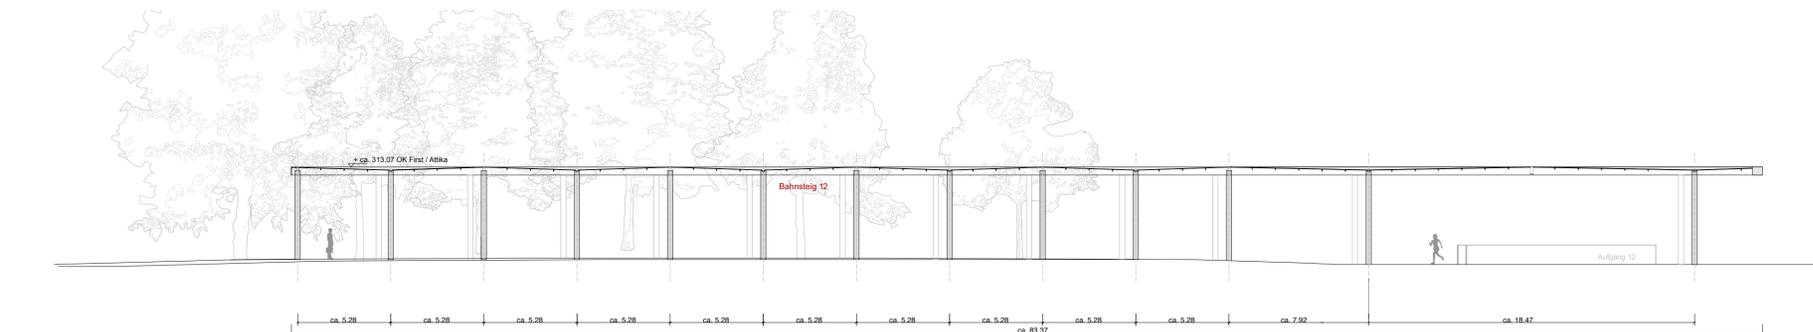

Schnitt B12 Haltestellendächer I M 1:200

Disclaimer:
Gesamte Darstellungen ausgenommen der Haltestellendächer sind nachrichtlich eingefügt.
Die planerische Konsistenz zu diesen Darstellungen ist den jeweiligen Fachplanungen zu entnehmen.

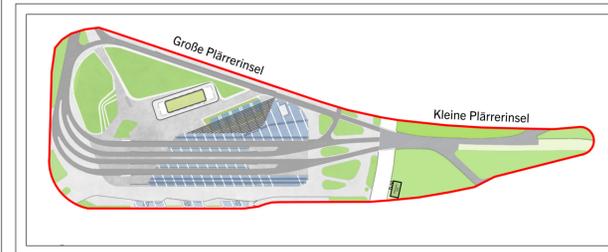

VERKEHRSPLANUNGSAMT NÜRNBERG

Feststellungsentwurf Unterlage: 16.3

Umgestaltung Plärrer
Bereich zwischen Steinbühler Str. und Fürther Tor
Haltestellenüberdachung

Nürnberg, den 01.07.2025

gez. Jülich Jülich gez. Wunder Wunder (4921)

bearbeitet im Auftrag von VPL:

INGE Plärrer - Dorsch Gruppe
INGE Plärrer - Dorsch Gruppe
c/o P&B-Consult GmbH
Rohrensteiger Straße 5
90443 Nürnberg

DATUM	NAME	GEPR.	ART DER ÄNDERUNG
06/2025	Kaminsky		
10/2024	Schneider		
06/2025	Niemeyer		

Nürnberg, den 01.07.2025
Unterschrift gez. Roth