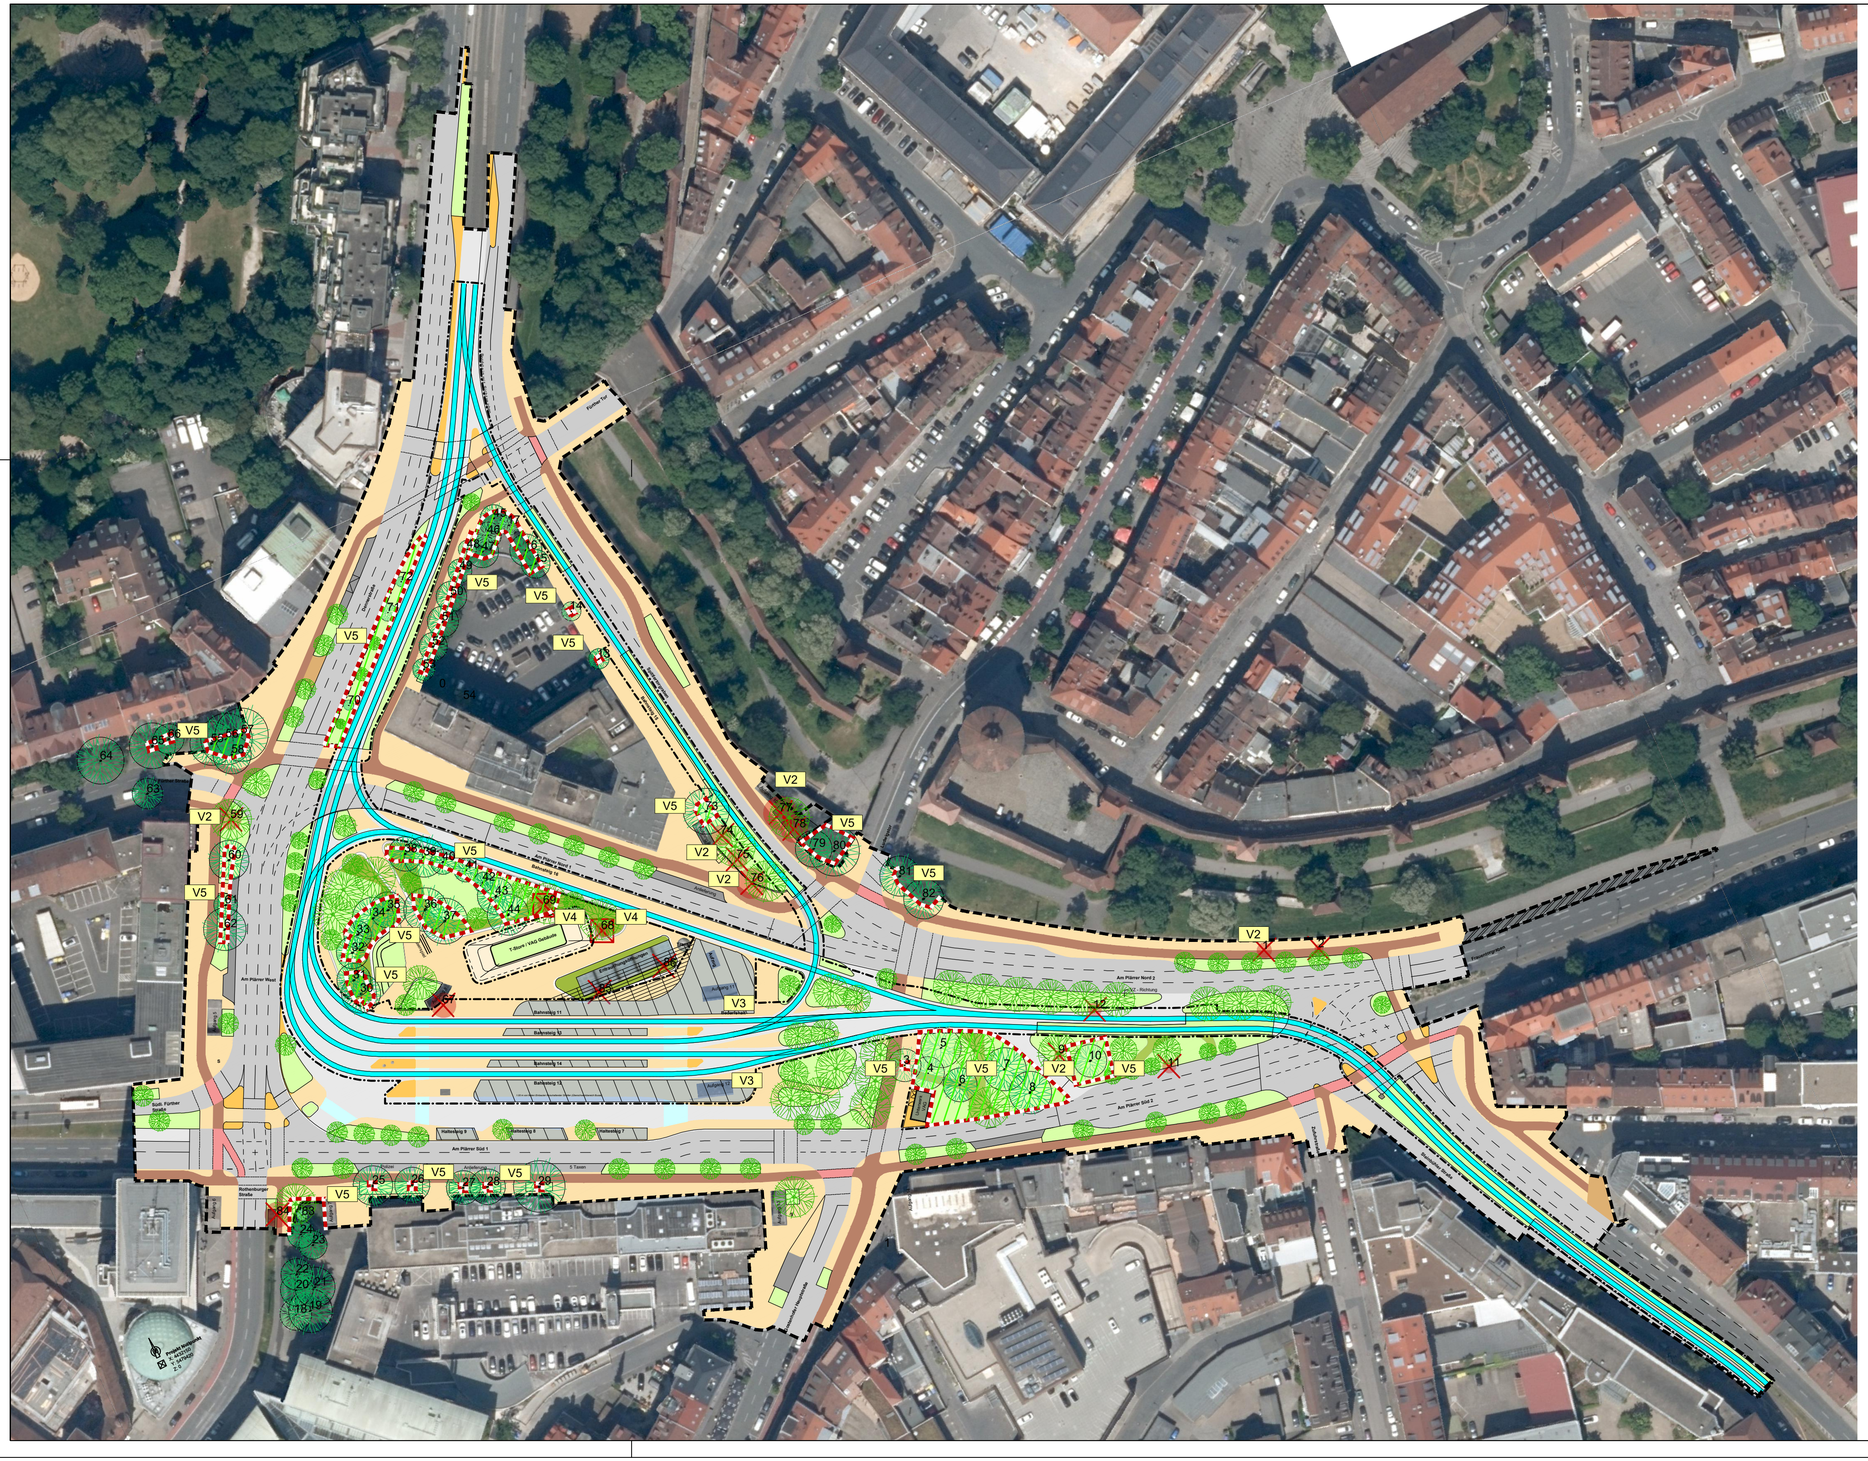

Großgehölze
(Bestand und Planung)

- Einzelbäume mit Stammumfang > 80 cm (geschützt nach BaumSchVO) mit Baumnummer aus Erfassung 10/23 bis 02/24
- Einzelbäume mit Stammumfang unter 80 cm (kein Schutz nach BaumSchVO) mit Baumnummer aus Erfassung 10/23 bis 02/24
- Neupflanzung (nachrichtlich, außerhalb Planfeststellung)

Vermeidungsmaßnahmen
(siehe LBP-Bericht Kap. 4.4)

- V1 Gehölzfällungen im Winter (Stand: 20.01.2025) Baumnummer aus Erfassung 10/23 bis 02/24
- V2 Fledermausschutz bei Baumfällungen
- V3 Fledermausschutz beim Abriss von Bauwerken
- V4 Verpflanzung von Bäumen statt Fällung (Baumnummer 68 und 69)
- V5 Biotopschutz, Baumschutz während der Baumaßnahmen (Tabuflächen) (schematische Darstellung, Änderungen während Baufortschritt und zwischen Bauabschnitten möglich)

Technische Planung

- Fahrbahnfläche
- Gehwegfläche
- Bordsteinradweg rot eingefärbt
- Radstreifen/-furt rot eingefärbt
- ÖPNV-Spur
- sonstige Pflasterfl.
- Grünfläche
- Staudenpflanzung
- Überfahrt-Gehweg
- Ungesicherte Querung – Belagswechsel
- Gleisbereich
- Bahnsteigdach

Vermeidungsmaßnahmen
(siehe LBP-Bericht Kap. 4.4, ohne Darstellung im Plan)

- V6 Wurzelschutz
- V7 Verringerung der Beeinträchtigung auf die Fledermausfauna (Fledermauskästen)
- V8 Umweltbaubegleitung

Nachrichtlich

- Planfeststellungsgrenze
- Untersuchungsgebiet Umgestaltung Plärrer

Nr.	Art der Änderung	Datum	Name

Die Planung basiert auf folgendem Lage- und Höhensystem:
Gauß-Krüger Zone 4 // Höhe ü. NN (DHDN 1912 / Status 100)

Stadt Nürnberg
Umgestaltung Plärrer

NÜRNBERG

Auftragnehmer:
INGE Plärrer - Dorsch Gruppe
c/o PB-Consult GmbH
Rothenburger Straße 5
90443 Nürnberg
INGE Plärrer - Dorsch Gruppe

Im Auftrag von:
Stadt Nürnberg
Lorenzer Str. 30
90402 Nürnberg

Unterlage 19.2

Erstellt durch:
WGF Objekt
Landschaftsarchitekten GmbH
Vordere Cramergasse 11
90478 Nürnberg
WGF

Bauteil: **Freianlagen** Lph: **4**

M = 1 : 1000 PL-FA-4-LBP-MP-192-01-F Index: **01**

	Datum	Name
bearbeitet:	01 / 2025	mk / tm / dn
gezeichnet:	01 / 2025	mk / tm / dn
geprüft:	01 / 2025	hs

Umgestaltung Plärrer
Bereich zwischen Steinbühler Str. und Fürther Tor

Landschaftspflegerischer Begleitplan
Maßnahmenplan