


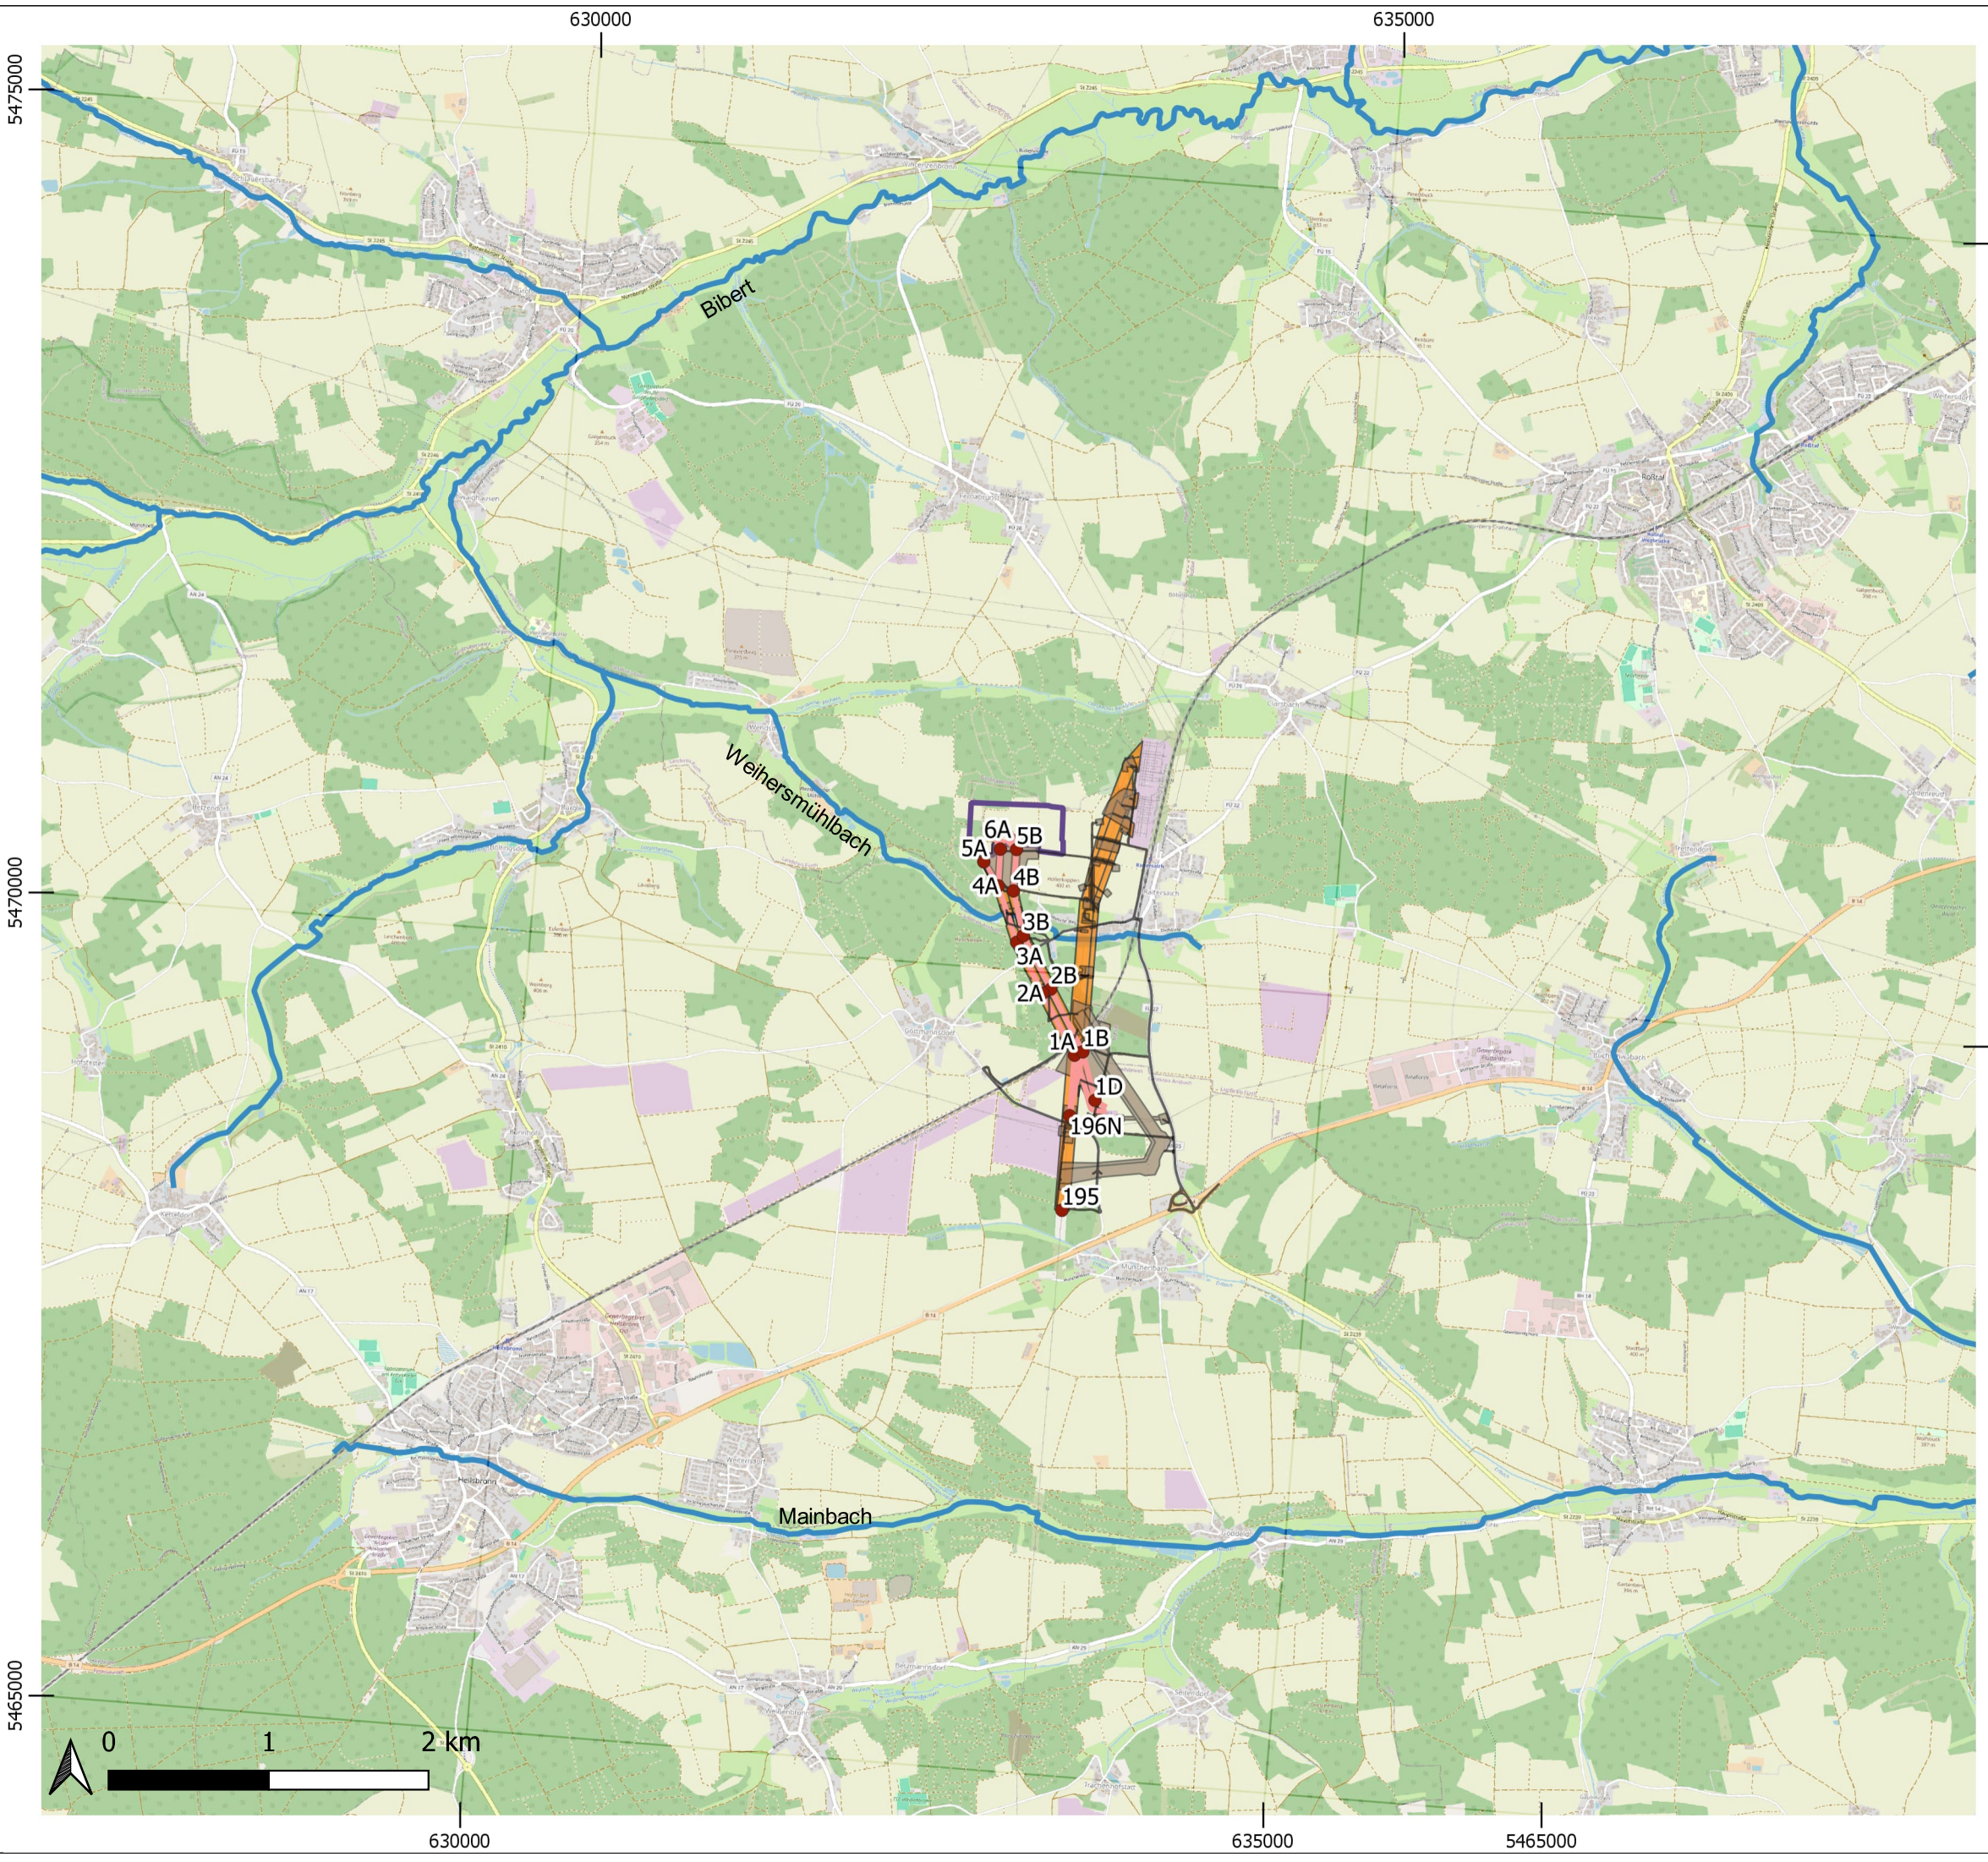

Legende

- Fließgewässernetz
- UW Raitersaich
- Leitungsachse
- Maststandort
- Zuwegungen
- Schutzstreifen
- Arbeitsflächen

|   |                |   |          |
|---|----------------|---|----------|
| Auftragnehmer:<br> INGENIEUR-GESELLSCHAFT MBH |                | Auftraggeber:<br> |          |
| Projekt:<br>WRRL-Fachbeitrag<br>UW Raitersaich Süd                                                                                 |                | bearbeitet:                                                                                            | Vierling |
|   |                | gezeichnet:                                                                                            | Vierling |
|   |                | geprüft:                                                                                               | Pohl     |
| Inhalt:<br>Übersichtskarte Fließgewässer mit<br>Oberflächenwassermessstellen                                                       |                | Anlage 1                                                                                               |          |
| Maßstab: 1:40.000   | Stand: 03/2024 | 30230086                                                                                               |          |