


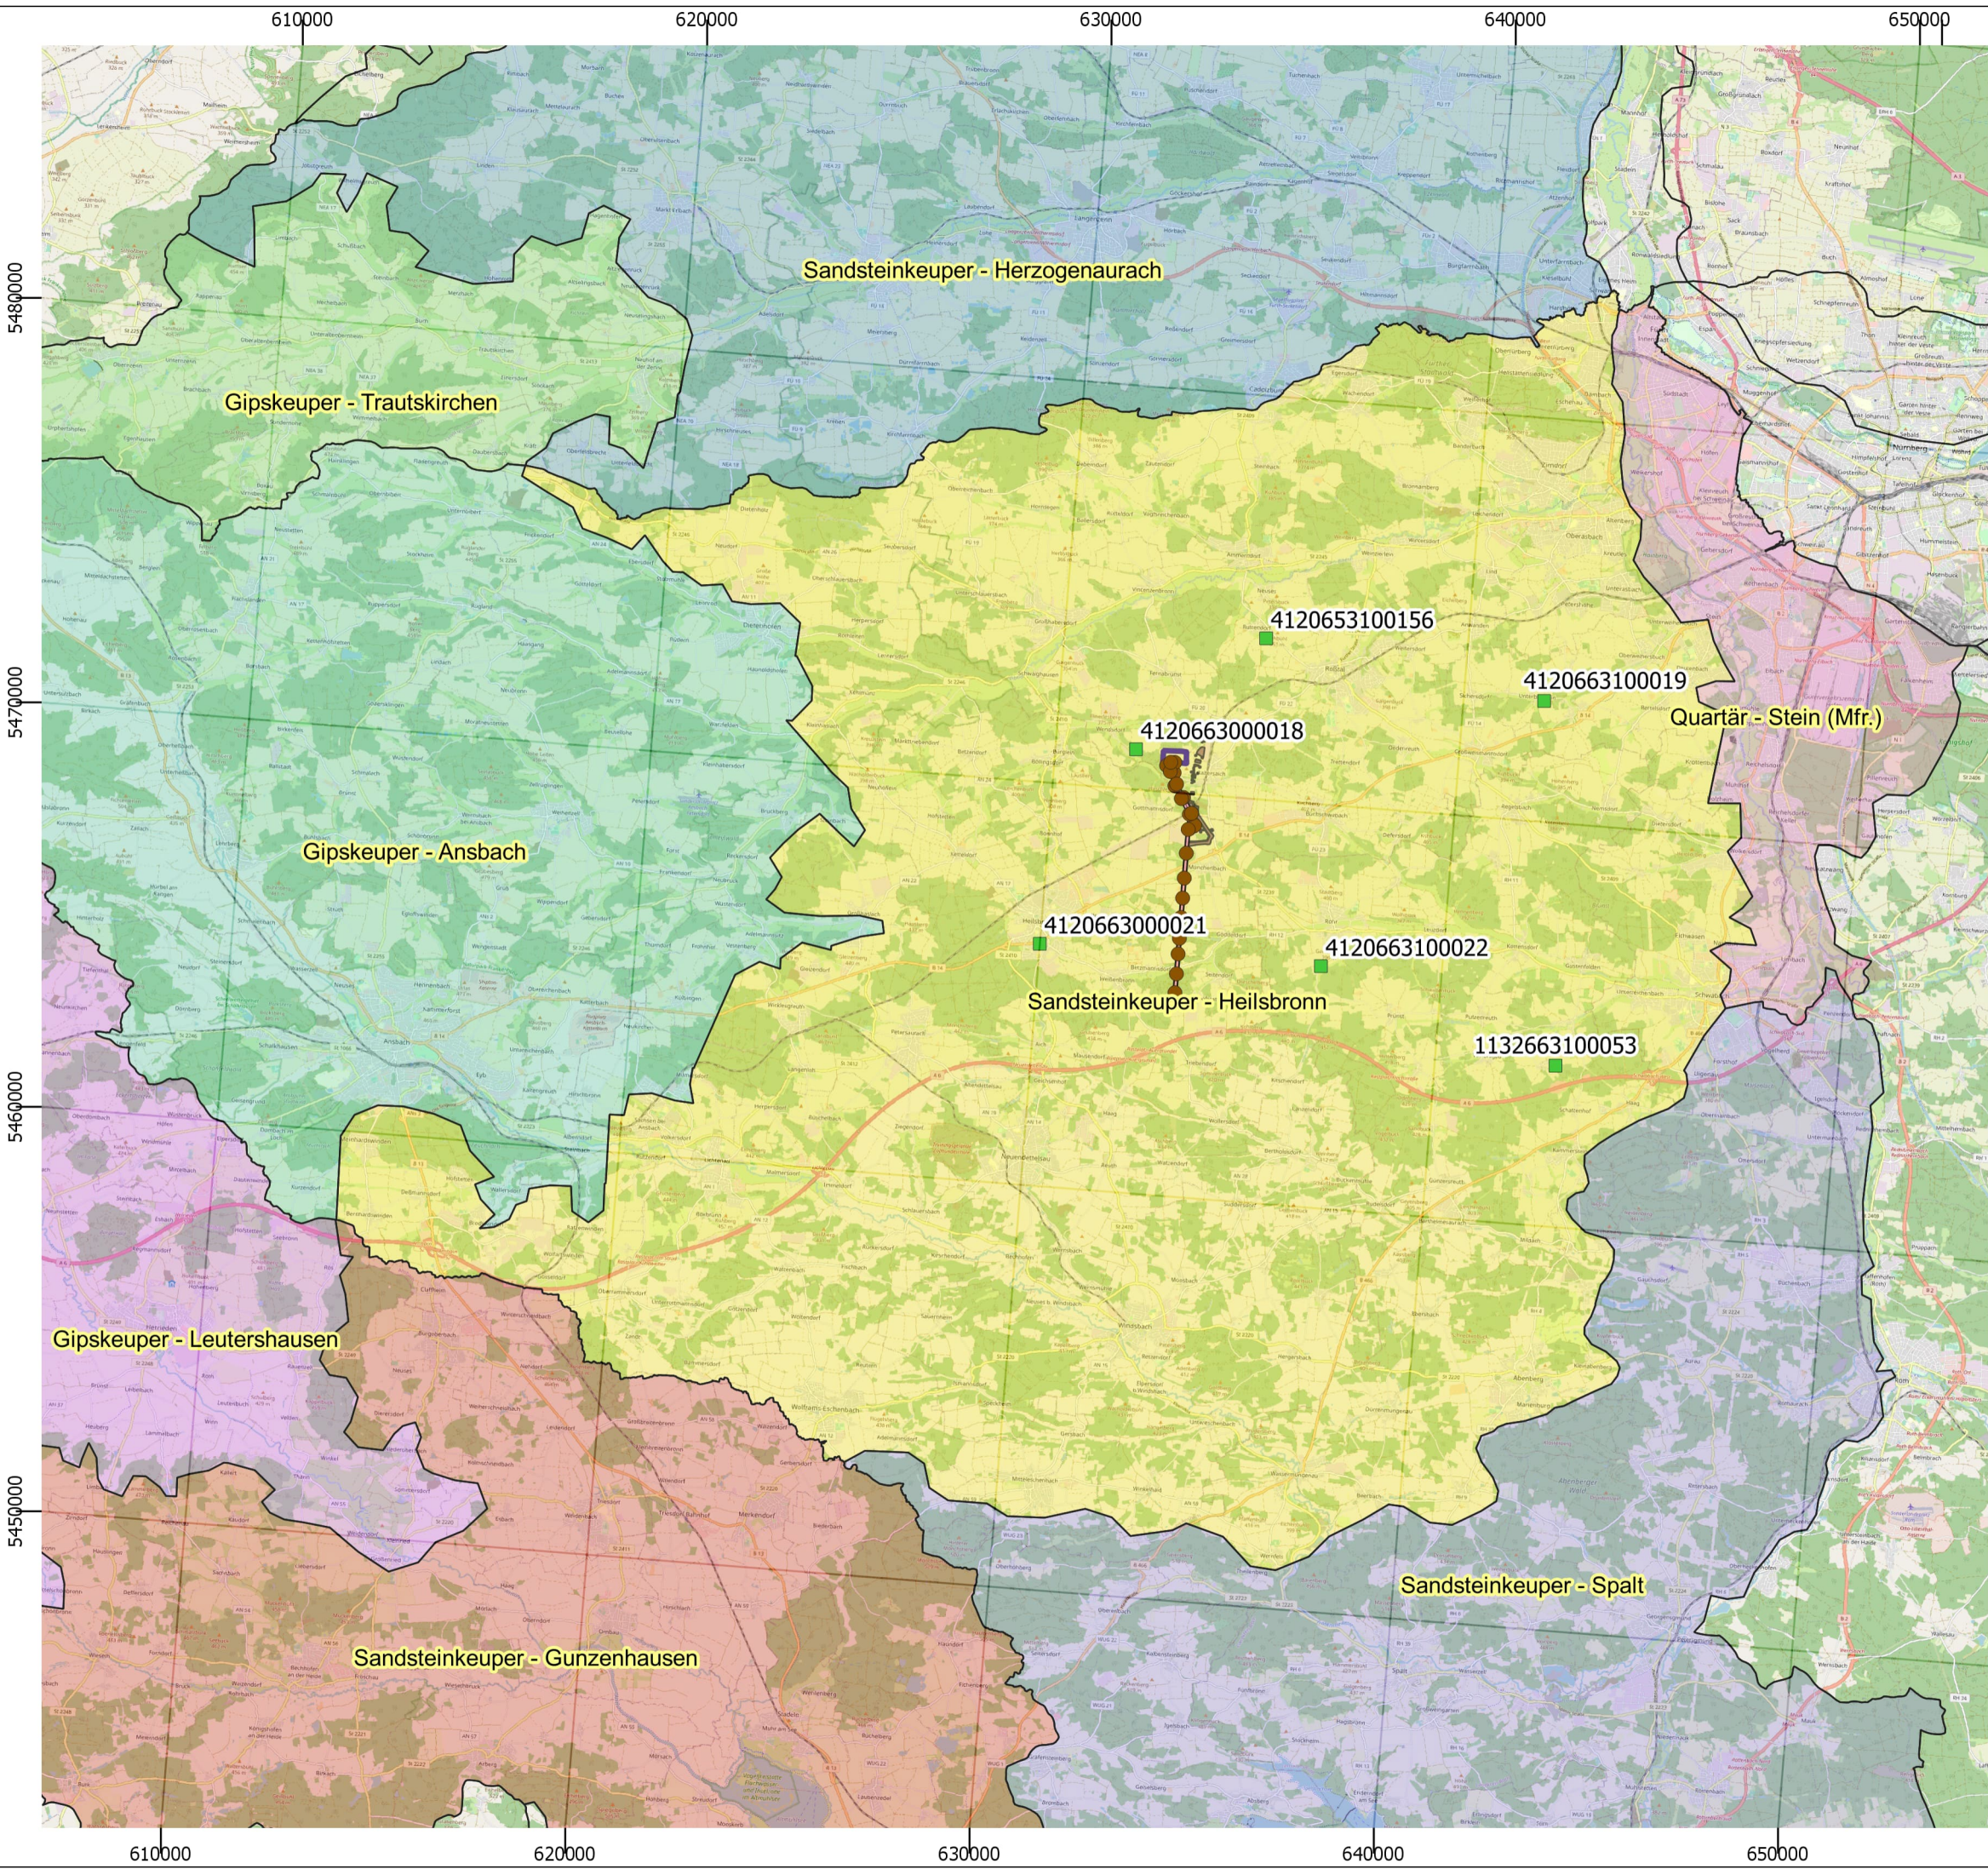

Legende

- GWM
- Fließgewässernetz
- UW Raitersaich
- Leitungsachse
- Maststandort
- Schutzstreifen
- Arbeitsflächen

GWK

- DEGB_DEBY_1_G058
- DEGB_DEBY_1_G064
- DEGB_DEBY_2_G005
- DEGB_DEBY_2_G007
- DEGB_DEBY_2_G010
- DEGB_DEBY_2_G017
- DEGB_DEBY_2_G018
- DEGB_DEBY_2_G081

Auftraggeber:  INGENIEUR-GESELLSCHAFT MBH		Auftraggeber: 	
Projekt: WRRL-Fachbeitrag Juraleitung UW Raitersaich Süd		bearbeitet: Vierling	gezeichnet: Vierling
Inhalt: Übersichtskarte der Grundwasserkörper mit Grundwassermessstellen		geprüft: Pohl	Anlage 2
Maßstab: 1:160.000	Stand: 09/2023	30230086	