

Südliche Leitungseinführungen

Esatzneubau 380/220-kV Leitungsführungen UW Raitersaich_West
und 110-kV Anschluss UW Müncherlbach

Übersichtsplan Rückbau


380/220-kV-Ltg. Ingolstadt - Raitersaich

LH-08-B105

Mast Nr. 195 - UW Raitersaich

Legende:

Trassenband

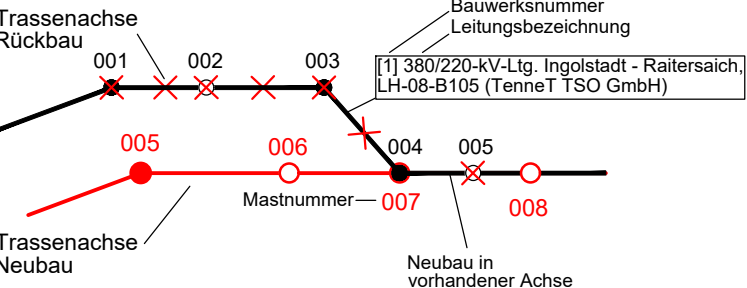

Grenzen



Zur Planfertigung verwendete TK 25: @ GeoBasis-DE / BKG (2010)

Planfeststellungsunterlage

Aufgestellt Bayreuth,				28.06.2024		
i.V. Julia Gotzler				i.V. Andreas Junginger		
eqos Energie Deutschland GmbH Wolfentalstraße 29 D-88400 Biberach Leitungsplanung				Maßstab 1 : 25000		Ausgabedatum:
				Einheit: Meter		30.04.2024
					Datum	Name
				Bearb.	30.04.2024	Hodzic
				Gepr.	30.04.2024	Barg
				Dokumentenart:		
				Status: In Erstellung		
						
Zust.	Änderung	Datum	Name			

Behördenvermerke:

