


Esatzneubau 380/220-kV Leitungsführungen UW Raitersaich_West
und 110-kV Anschluss UW Müncherlbach

Übersichtsplan Rückbau

110-kV-Ltg. Müncherlbach - Raitersaich
LH-07-G300
UW Müncherlbach - UW Raitersaich

Legende:

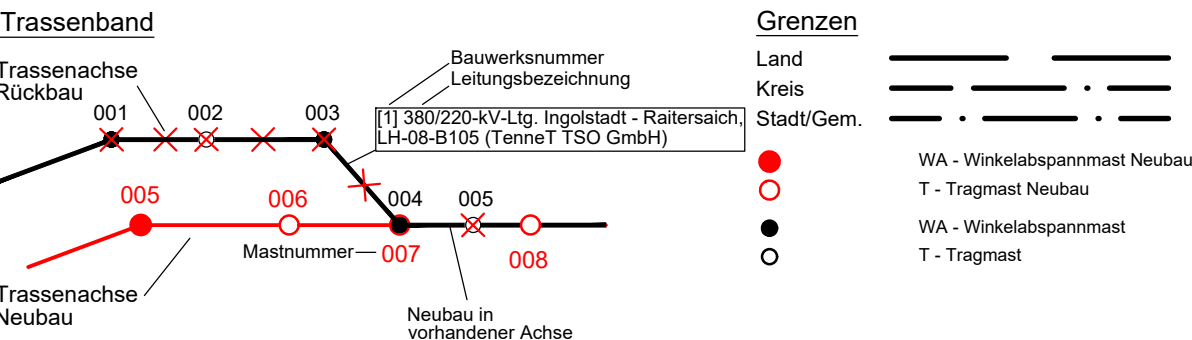

Zur Planfertigung verwendete TK 25: @ GeoBasis-DE / BKG (2010)

Planfeststellungsunterlage

Aufgestellt Bayreuth,				28.06.2024		
i.V. Julia Gotzler				i.V. Andreas Junginger		
eqos Energie		Deutschland GmbH Wolfentalstraße 29 D-88400 Biberach Leitungsplanung		Maßstab 1 : 25000		Ausgabedatum 30.04.2024
				Einheit: Meter		
					Datum	Name
				Bearb.	30.04.2024	Hodzic
				Gepr.	30.04.2024	Barg
				Dokumentenart:		
				Status: In Erstellung		
						
Zust.	Änderung	Datum	Name			

Behördenvermerke:

