014
WA120-27

- 321.25 -

Mastnummer 015
Masttypenbez. T1-26

Länge von Mastmitte zu Mastmitte in Meter (Feldlänge) - 349.93 -

016
T1-41

- 309.94 -

017
WA140-33

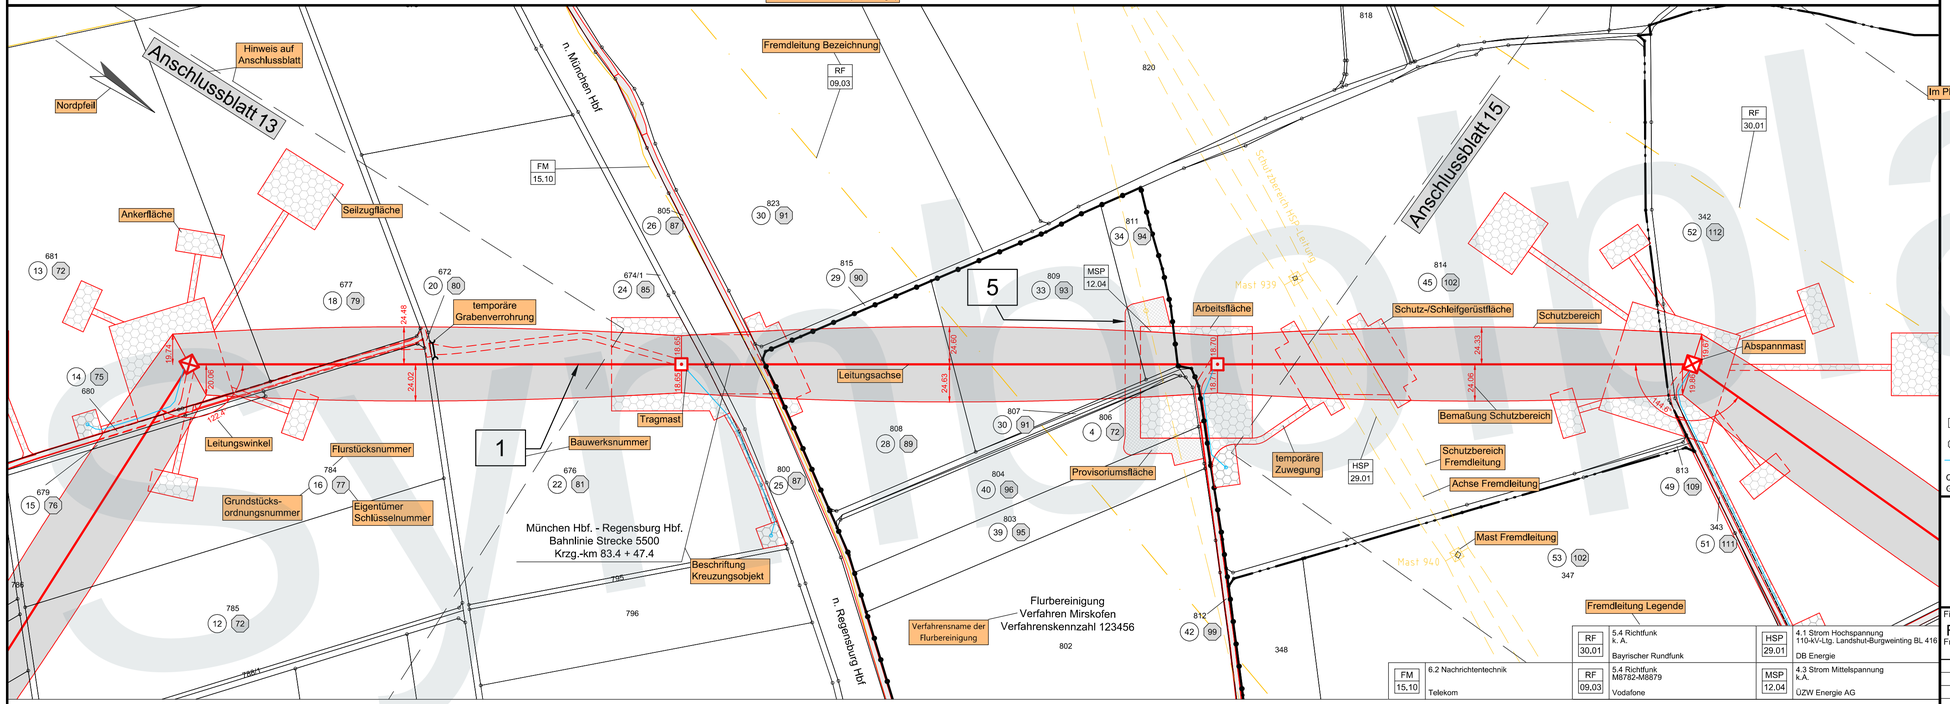

Landkreis | Gemeinde | Gemarkung | Gemarkung

FM 15,10	6.2 Nachrichtentechnik Telekom	RF 30,01	5.4 Richtfunk k. A. Bayrischer Rundfunk
RF 09,03	5.4 Richtfunk M8782-M8879 Vodafone	HSP 29.01	4.1 Strom Hochspannung 110-kV-Ltg. Landshut-Burgweinting BL 416 DB Energie
		MSP 12,04	4.3 Strom Mittelspannung k.A. ÜZW Energie AG

Erläuterung zur Unterlage 4.1.1
(Lage-/Rechtserwerbsplan)

Unterlage 4.0
Blatt 1/1

Leitungsbezeichnung 380/110-kV-Ltg. Astadt-Bedorf

Leitungsnummer LH-08-B123

Lage-/Rechtserwerbsplan

Im Plan dargestellter Mastbereich Mast Nr. 014 - Mast Nr. 017

Abschnittsbezeichnung Abschnitt UW Cdorf - UW Dfeld

Legende:

Trassenband

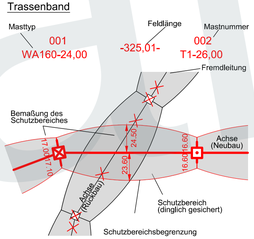

1 Bauwerksnummer
S Grundstücks-ordnungsnummer
Neubau/Rückbau
Abspannmast
Eigentümer Schlüsselnummer
37 Flurstücksnummer
Tragmast
Bauwasserhaltung
temp. Verrohrung

Grenzen

- Land
- Regierungsbezirk
- Kreis
- Stadt/Gem.
- Gemarkung
- Flurstück
- Flurbereinigung

Fremdleitungen

- Kabel
- Freileitung
- Rohrleitung
- Richtfunk

Rechtserwerb:

- dauerhafte Flächeninanspruchnahme durch "dingliche Sicherung"
- bauzeitliche Flächeninanspruchnahme durch Neubau
- bestehende "dingliche Sicherung"
- bauzeitliche Flächeninanspruchnahme durch Rückbau
- bestehende "dingliche Sicherung" /dauerhafte Flächeninanspruchnahme durch Neubau
- bauzeitliche Flächeninanspruchnahme durch Provisorium

Quellvermerk
Geobasisdaten: Bayerische Vermessungsverwaltung (Stand: MM.JJJJ)

Planfeststellungsunterlage

Aufgestellt
Bayreuth, ...

....

Behördenvermerke:

Firma
Firma xxx
Fremdnummer

Maßstab: 1:2000
Einheit: Meter
Ausgabedatum: TT.MM.JJJJ

Zust.	Änderung	Datum	Name

	Datum	Name
Bearb.	TT.MM.JJJJ	N.N
Gepr.	TT.MM.JJJJ	N.N

Dokumentenart:

Status: In Erstellung

TENNET

Symbolplan