Mastnummer 297 | 298 | 299 | 300

Masttypenbez. WA142/+0 | Tn/+2+2.0 | Tn/+2 | Tn/+0

Länge von Mastmitte zu Mastmitte in Meter (Feldlänge): - 300.61 - | - 279.38 - | - 298.47 -

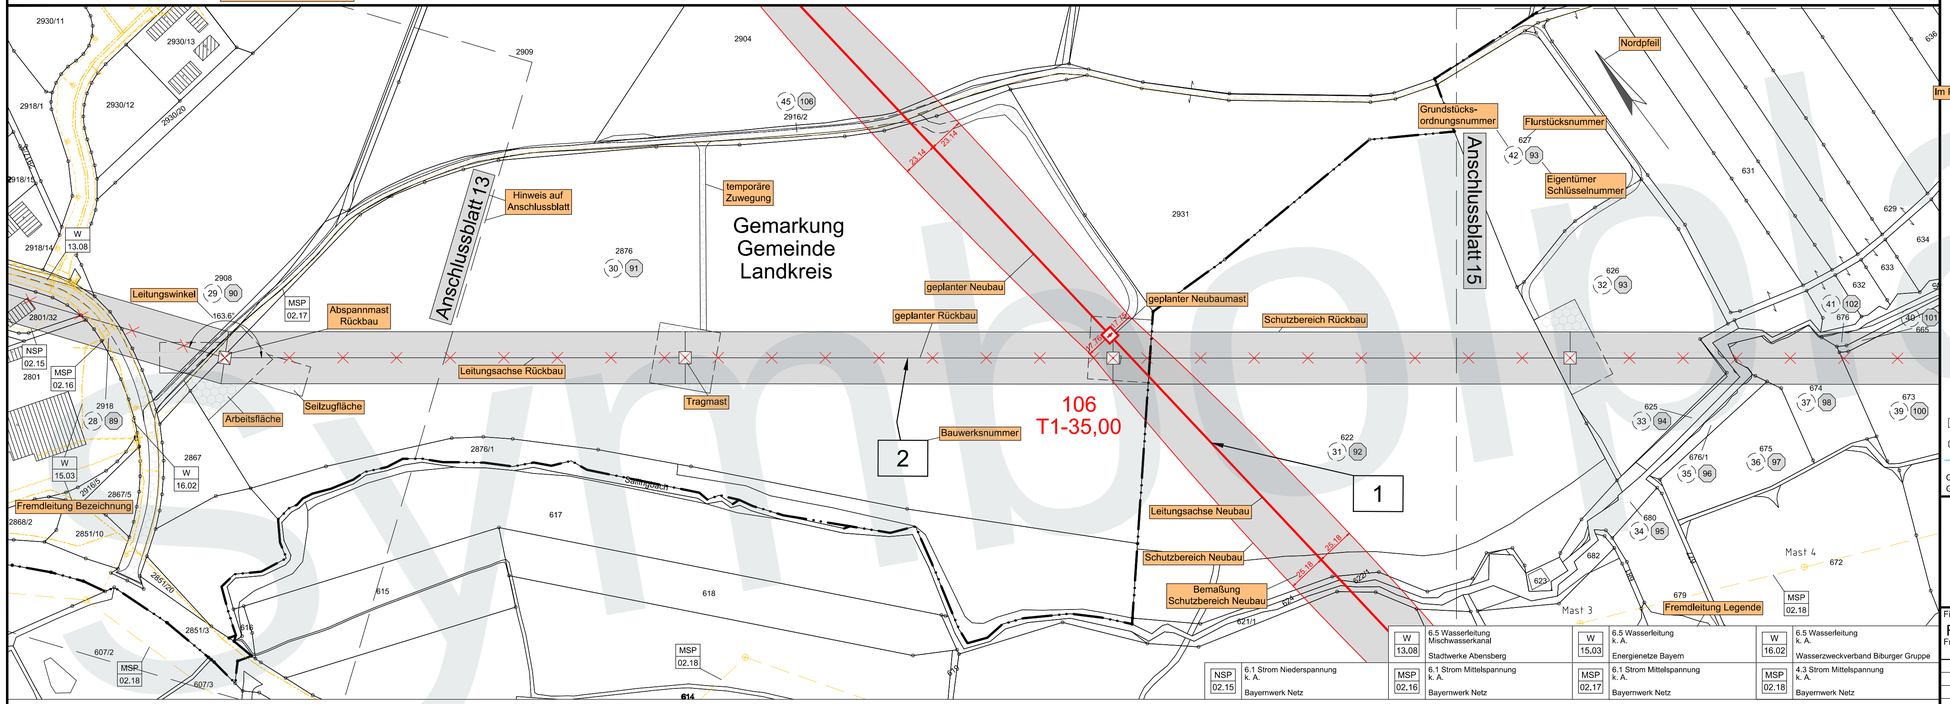

NSP 02.15	6.1 Strom Niederspannung k. A. Bayernwerk Netz	W 13,08	6.5 Wasserleitung Mischwasserkanal Stadtwerke Abensberg
MSP 02,16	6.1 Strom Mittelspannung k. A. Bayernwerk Netz	W 15,03	6.5 Wasserleitung k. A. Energienetze Bayern
MSP 02,17	6.1 Strom Mittelspannung k. A. Bayernwerk Netz	W 16,02	6.5 Wasserleitung k. A. Wasserzweckverband Biburger Gruppe
MSP 02,18	4.3 Strom Mittelspannung k. A. Bayernwerk Netz		

Erläuterung zur Unterlage 4.1.2 (Lage-/Rechtserwerbsplan Rückbau)

Unterlage 4.0
Blatt 1/1

Leitungsbezeichnung: 220-kV-Ltg. Astadt-Bedorf

Leitungsnummer: LH-08-B456

Lage-/Rechtserwerbsplan

Im Plan dargestellter Mastbereich: Mast Nr. 297- Mast Nr. 300

Rückbau

Legende:

Trassenband

Masttyp 001 WA160-24,00 | Feldlänge -325,01- | Mastnummer 002 T1-26,00

Fremdleitung

Bemaßung des Schutzbereiches

Achse (Neubau)

Achse (Rückbau)

Schutzbereich (dinglich gesichert)

Schutzbereichsbegrenzung

1 Bauwerksnummer
S Grundstücks-ordnungsnummer Neubau/Rückbau
Abspannmast
Eigentümer Schlüsselnummer
37 Flurstücksnummer
Tragmast
Bauwasserhaltung
temp. Verrohrung

Grenzen

Land
Regierungsbezirk
Kreis
Stadt/Gem.
Gemarkung
Flurstück
Flurbereinigung

Fremdleitungen

Kabel
Freileitung
Rohrleitung
Richtfunk

Rechtserwerb:

dauerhafte Flächeninanspruchnahme durch "dingliche Sicherung"
bauzeitliche Flächeninanspruchnahme durch Neubau
bestehende "dingliche Sicherung"
bauzeitliche Flächeninanspruchnahme durch Rückbau
bestehende "dingliche Sicherung" /dauerhafte Flächeninanspruchnahme durch Neubau
bauzeitliche Flächeninanspruchnahme durch Provisorium

Quellvermerk
Geobasisdaten: Bayerische Vermessungsverwaltung (Stand: MM.JJJJ)

Planfeststellungsunterlage

Aufgestellt
Bayreuth, ...

....

Behördenvermerke:

Firma	Maßstab:	Ausgabedatum:
Firma xxx Fremdnummer	1:2000 Einheit: Meter	TT.MM.JJJJ

	Datum	Name
Bearb.	TT.MM.JJJJ	N.N
Gepr.	TT.MM.JJJJ	N.N
Dokumentenart:		
Status: In Erstellung		

Zust.	Änderung	Datum	Name

TENNET

Symbolplan