Unterlage 4.1.1
Blatt 01a/03

Südliche Leitungseinführungen
Ersatzneubau der 380/220-kV Leitungseinführungen UW Raitersaich_West
und 110-kV Anschluss UW Müncherlbach

Lage-/Rechtserwerbsplan

380/220-kV-Ltg, Ingolstadt - Raitersaich, LH-08-B105, Provisorium
110-kV-Ltg. Gebersdorf -Müncherlsbach, LH-07-G301 (Bayernwerk Netz GmbH), Provisorium

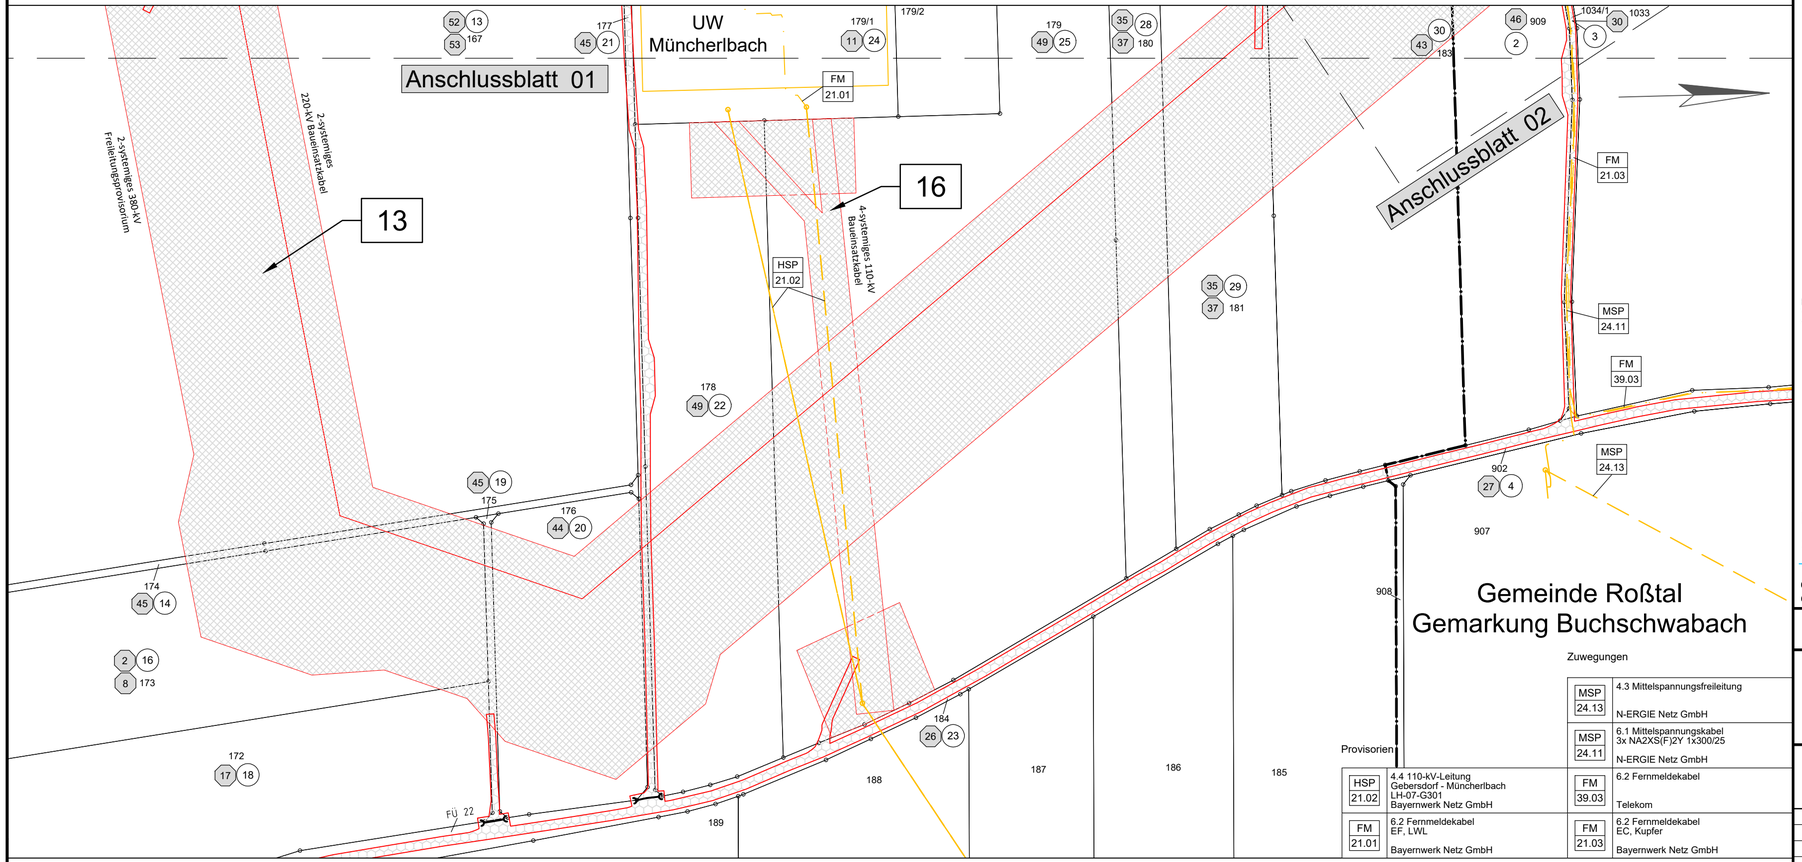

Gemeinde Heilsronn | Gemarkung Müncherlbach | Landkreis Ansbach | Landkreis Fürth

Legende:

Trassenband

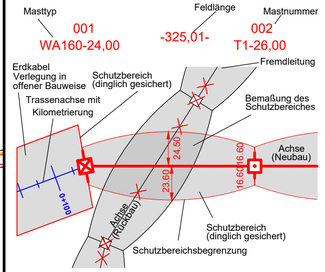

1 Bauwerksnummer
1 Eigentümer Schlüsselnummer
Bauwasserhaltung
5 19 Grundstücks-ordnungsnummer Neubau/Rückbau
37 Flurstücksnummer
temp. Verrohrung
Abspannmast
Tragmast

Grenzen

Land
Kreis
Stadt/Gem.
Gemarkung
Flurstück
Flurbereinigung

Fremdleitungen

Kabel
Freileitung
Rohrleitung
Richtfunk

Rechtserwerb:

dauerhafte Flächeninanspruchnahme durch "dingliche Sicherung"
bauzeitliche Flächeninanspruchnahme durch Neubau
bestehende "dingliche Sicherung"
bauzeitliche Flächeninanspruchnahme durch Rückbau
bestehende "dingliche Sicherung" /dauerhafte Flächeninanspruchnahme durch Neubau
bauzeitliche Flächeninanspruchnahme durch Provisorium

Quellvermerk
Geobasisdaten: LDBV Landesamt für Digitalisierung, Breitband und Vermessung (Stand: 10.02.2023 und 06.09.2023)

Planfeststellungsunterlage

Aufgestellt
Bayreuth, 28.06.2024

i.V. Julia Gotzler
i.V. Andreas Junginger

eqos Energie
Deutschland GmbH
Wolfentalstraße 29
D-88400 Biberach
Leitungsplanung

Maßstab: 1:2000	Ausgabedatum: 30.04.2024
Einheit: Meter	

	Datum	Name
Bearb.	30.04.2024	Wunder
Gepr.	30.04.2024	Barg

Dokumentenart:

Status:

Zust.	Änderung	Datum	Name

TenneT

Behördenvermerke: