


Südliche Leitungseinführungen
Ersatzneubau der 380/220-kV Leitungseinführungen UW Raitersaich_West
und 110-kV Anschluss UW Müncherlbach

Lage-/Rechtserwerbsplan


220/110-kV-Ltg. Einführung Raitersaich_West 1, LH-08-B105A, Zuwegungen
380/110-kV-Ltg. Einführung Raitersaich_West 2, LH-08-B105B, Zuwegungen

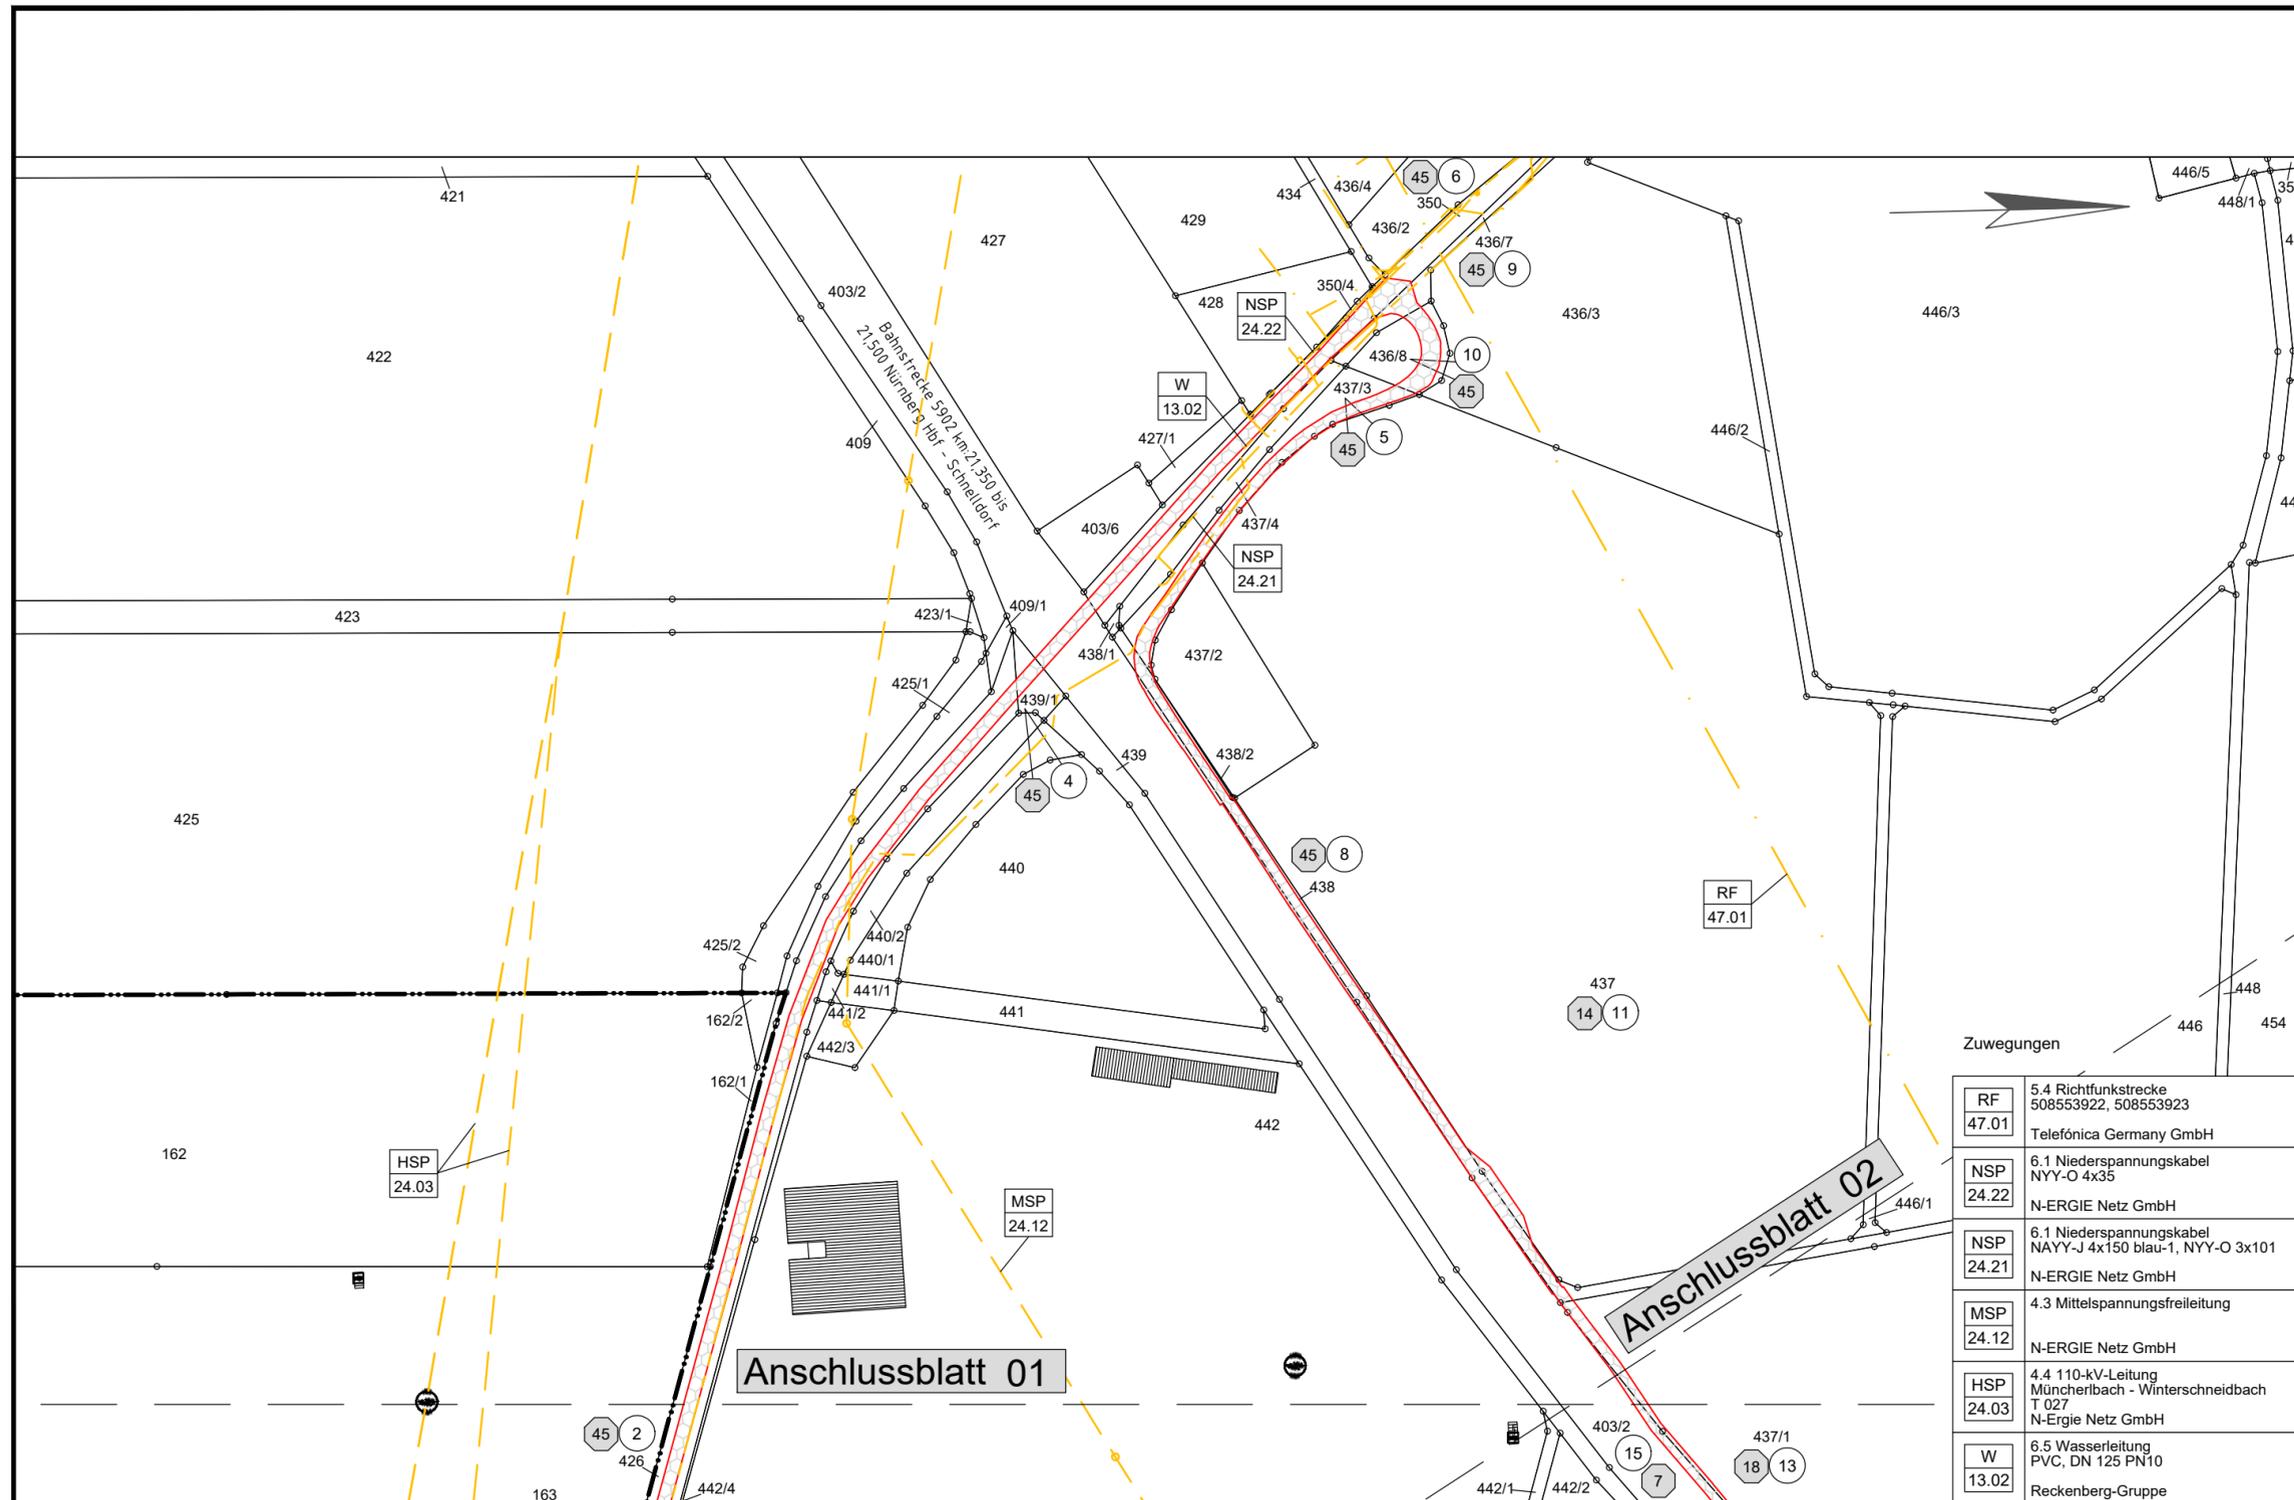

Legende:

Trassenband

- Masttyp 001 WA160-24,00
- Feldlänge -325,01-
- Mastnummer 002 T1-26,00

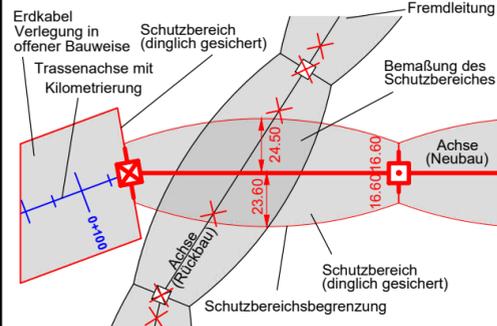

Grenzen

- Land
- Kreis
- Stadt/Gem.
- Gemarkung
- Flurstück
- Flurbereinigung

Fremdleitungen

- Kabel
- Freileitung
- Rohrleitung
- Richtfunk

Rechtserwerb:

- dauerhafte Flächeninanspruchnahme durch "dingliche Sicherung"
- bauzeitliche Flächeninanspruchnahme durch Neubau
- bestehende "dingliche Sicherung"
- bauzeitliche Flächeninanspruchnahme durch Rückbau
- bestehende "dingliche Sicherung" /dauerhafte Flächeninanspruchnahme durch Neubau
- bauzeitliche Flächeninanspruchnahme durch Provisorium

- 1 Bauwerksnummer
- 5 Eigentümer
- 19 Grundstücksordnungsnummer
- 37 Flurstücksnummer
- temp. Verrohrung
- Abspannmast
- Tragmast

Quellvermerk

Geobasisdaten: LDBV Landesamt für Digitalisierung, Breitband und Vermessung (Stand: 10.02.2023 und 06.09.2023)

Planfeststellungsunterlage

Aufgestellt Bayreuth, 28.06.2024

i.V. Julia Gotzler

i.V. Andreas Junginger

eqos Energie Deutschland GmbH
Wolffentalstraße 29
D-88400 Biberach
Leitungsplanung

Maßstab: 1:2000
Ausgabedatum: 30.04.2024
Einheit: Meter

	Datum	Name
Bearb.	30.04.2024	Wunder
Gepr.	30.04.2024	Barg
Dokumentenart:		
Status:		

Behördenvermerke:

RF 47.01	5.4 Richtfunkstrecke 508553922, 508553923
NSP 24.22	Telefónica Germany GmbH
NSP 24.21	6.1 Niederspannungskabel NYY-O 4x35
MSP 24.12	N-ERGIE Netz GmbH
HSP 24.03	6.1 Niederspannungskabel NAYY-J 4x150 blau-1, NYY-O 3x101
W 13.02	N-ERGIE Netz GmbH
	4.3 Mittelspannungsfreileitung
	N-ERGIE Netz GmbH
	4.4 110-kV-Leitung Müncherlbach - Winterschneidbach T 027
	N-ERGIE Netz GmbH
	6.5 Wasserleitung PVC, DN 125 PN10
	Reckenberg-Gruppe

Gemeinde Heilsronn
Gemarkung Müncherlbach

Landkreis Ansbach

Gemeinde Heilsbronn

Gemarkung Bonnhof

