


Südliche Leitungseinführungen
Ersatzneubau der 380/220-kV Leitungseinführungen UW Raitersaich_West
und 110-kV Anschluss UW Müncherlbach

Lage-/Rechtserwerbsplan

220/110-kV-Ltg. Einführung Raitersaich_West 1, LH-08-B105A, Zuwegungen
380/110-kV-Ltg. Einführung Raitersaich_West 2, LH-08-B105B, Zuwegungen

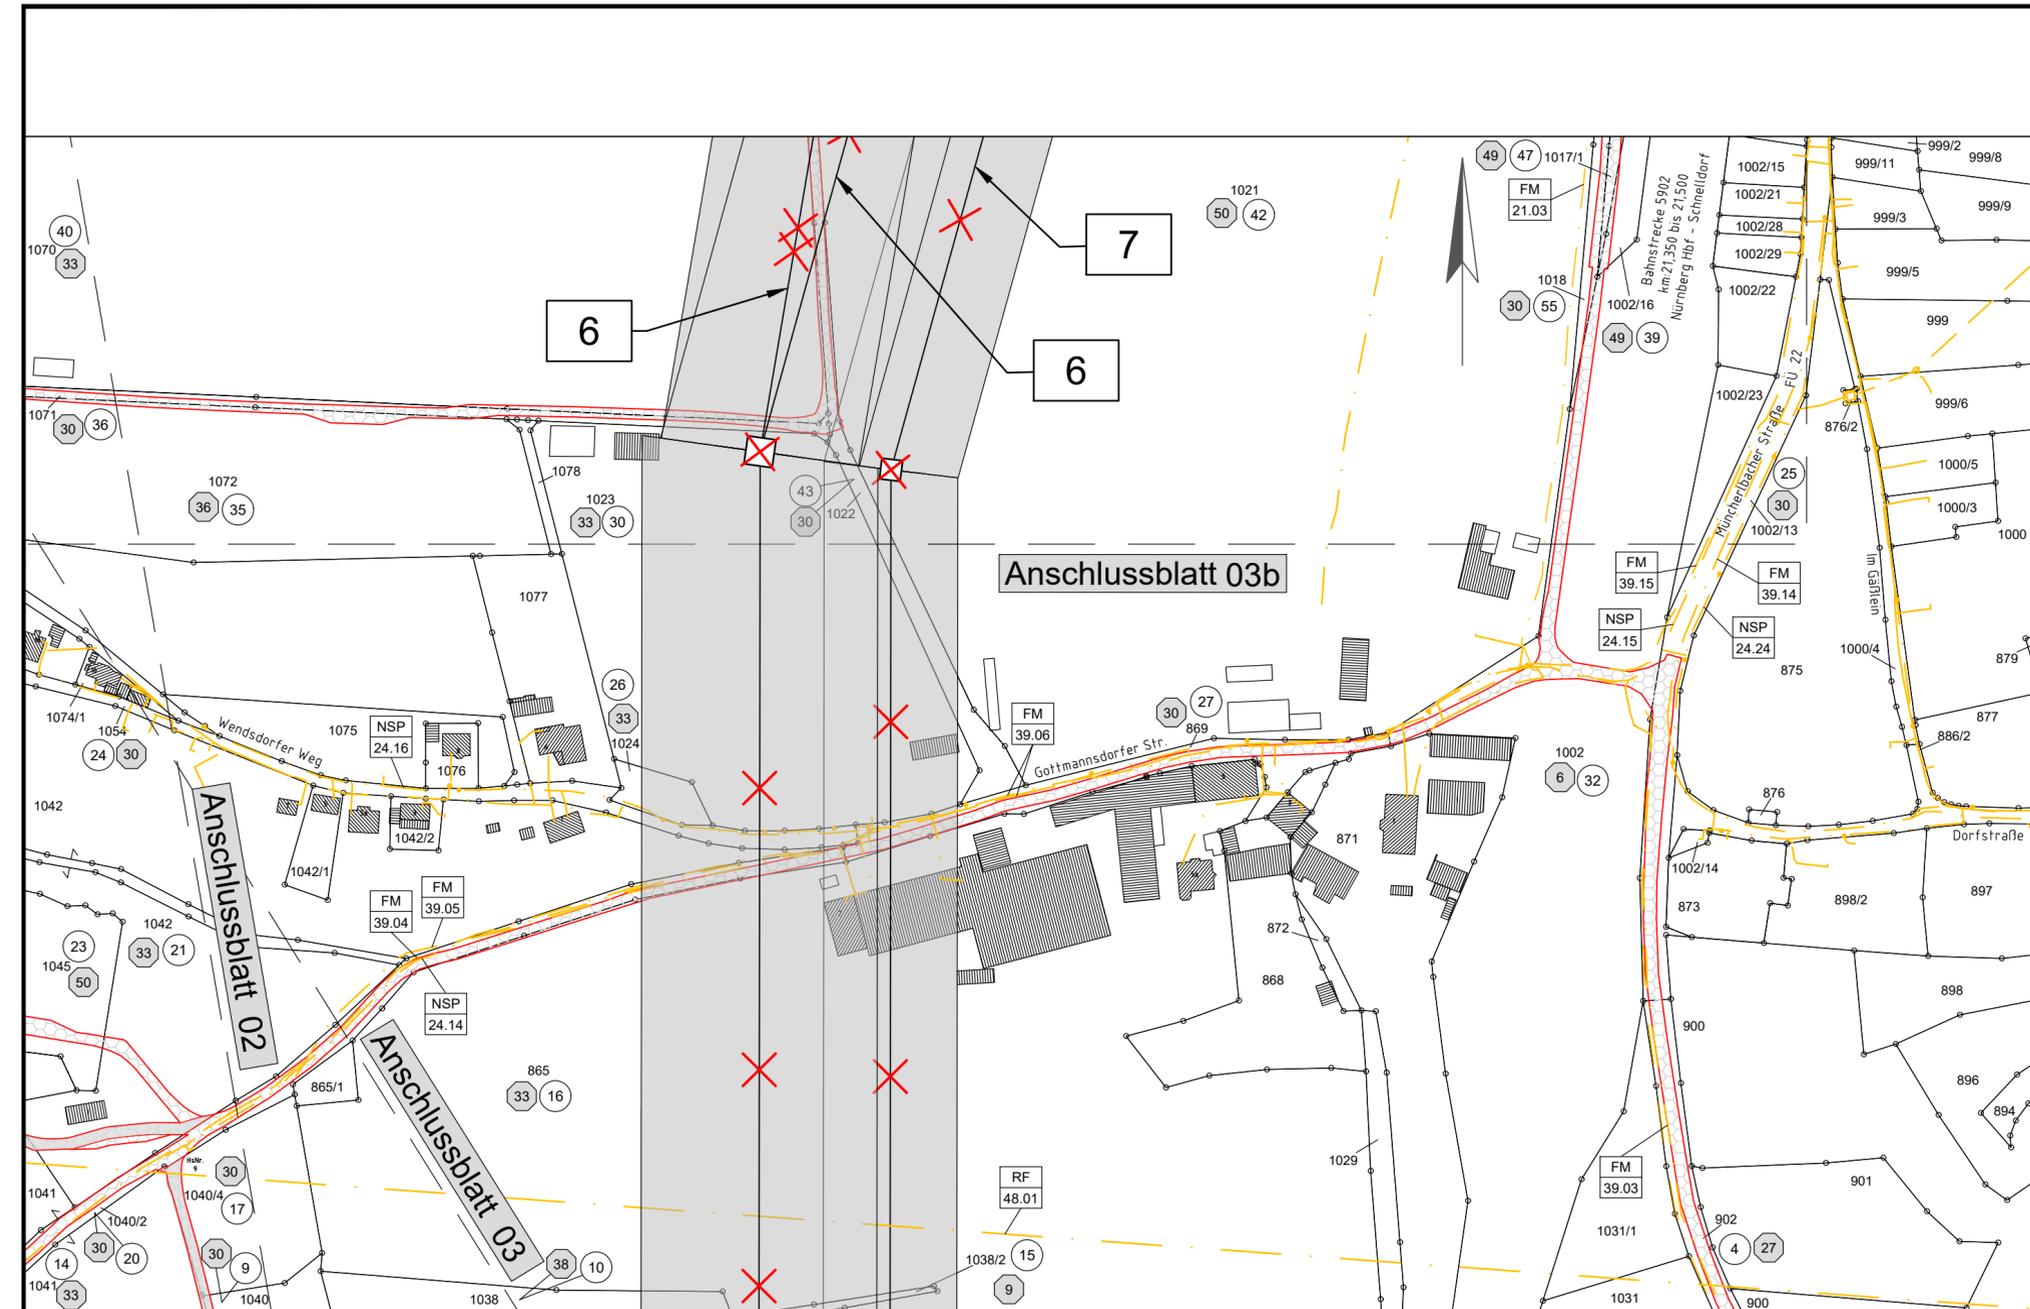

Gemeinde Roßtal Gemarkung Buchschwabach Landkreis Fürth

Zuwegungen		B105	
RF 48.01	5.4 Richtfunkstrecke Raitersaich-Bürglein M5192-M5262 Vodafone GmbH	FM 39.06	6.2 Fernmeldekabel (B105) Telekom
FM 39.15	6.2 Fernmeldekabel Telekom	FM 39.05	6.2 Fernmeldekabel (B105) Telekom
FM 39.14	6.2 Fernmeldekabel Telekom	NSP 24.16	6.1 Niederspannungskabel (B105) NYY-O 3x10, NAYY-J 4x150 N-ERGIE Netz GmbH
FM 39.14	6.2 Fernmeldekabel Telekom	NSP 24.15	6.1 Niederspannungskabel (B105) 2xNAYY-J 4x150, 1xNYY-O 3x10 N-ERGIE Netz GmbH
FM 39.06	6.2 Fernmeldekabel Telekom	NSP 24.14	6.1 Niederspannungskabel (B105) NAYY-O 4x120 N-ERGIE Netz GmbH
FM 39.05	6.2 Fernmeldekabel Telekom	G300	
FM 39.04	6.2 Fernmeldekabel Telekom	RF 48.01	5.4 Richtfunkstrecke (G300) Raitersaich-Bürglein M5192-M5262 Vodafone GmbH
FM 39.03	6.2 Fernmeldekabel Telekom	FM 39.06	6.2 Fernmeldekabel (G300) Telekom
NSP 24.24	6.1 Niederspannungskabel NAYY-J 4x150, 1xNYY-O 3x10 N-ERGIE Netz GmbH	FM 39.05	6.2 Fernmeldekabel (G300) Telekom
NSP 24.16	6.1 Niederspannungskabel NYY-O 3x10, NAYY-J 4x150 N-ERGIE Netz GmbH	FM 39.04	6.2 Fernmeldekabel (G300) Telekom
NSP 24.15	6.1 Niederspannungskabel 2xNAYY-J 4x150, 1xNYY-O 3x10 N-ERGIE Netz GmbH	NSP 24.16	6.1 Niederspannungskabel (G300) NYY-O 3x10, NAYY-J 4x150 N-ERGIE Netz GmbH
NSP 24.14	6.1 Niederspannungskabel NAYY-O 4x120 N-ERGIE Netz GmbH	NSP 24.15	6.1 Niederspannungskabel (G300) 2xNAYY-J 4x150, 1xNYY-O 3x10 N-ERGIE Netz GmbH
FM 21.03	6.2 Fernmeldekabel 2xEC, Kupfer Bayernwerk Netz GmbH	NSP 24.14	6.1 Niederspannungskabel (G300) NAYY-O 4x120 N-ERGIE Netz GmbH

Legende:

Trassenband

Masttyp: 001 WA160-24,00; 002 T1-26,00

Feldlänge: -325,01

Mastnummer

Grenzen: Land, Kreis, Stadt/Gem., Gemarkung, Flurstück, Flurbereinigung

Fremdleitungen: Kabel, Freileitung, Rohrleitung, Richtfunk

Rechtserwerb: dauerhafte Flächeninanspruchnahme durch "dingliche Sicherung", bauzeitliche Flächeninanspruchnahme durch Neubau, bestehende "dingliche Sicherung", bauzeitliche Flächeninanspruchnahme durch Rückbau, bestehende "dingliche Sicherung" /dauerhafte Flächeninanspruchnahme durch Neubau, bauzeitliche Flächeninanspruchnahme durch Provisorium

Quellvermerk: Geobasisdaten: LDBV Landesamt für Digitalisierung, Breitband und Vermessung (Stand: 10.02.2023 und 06.09.2023)

Planfeststellungsunterlage		Behördenvermerke:	
Aufgestellt Bayreuth,	28.06.2024		
i.V. Julia Gotzler	i.V. Andreas Junginger		
EQOS Energie	Deutschland GmbH Wölfelstraße 29 D-88400 Biberach Leitungsplanung	Maßstab: 1:2000	Ausgabedatum: 30.04.2024
		Einheit: Meter	
		Datum	Name
		Bearb. 30.04.2024	Wunder
		Gepr. 30.04.2024	Barg
		Dokumententart:	
		Status:	
Zust.	Änderung	Datum	Name
		tennet	