


Südliche Leitungseinführungen
Ersatzneubau der 380/220-kV Leitungseinführungen UW Raitersaich_West
und 110-kV Anschluss UW Müncherlbach

Lage-/Rechtserwerbsplan

220/110-kV-Ltg. Einführung Raitersaich_West 1, LH-08-B105A, Zuwegungen
380/110-kV-Ltg. Einführung Raitersaich_West 2, LH-08-B105B, Zuwegungen

Legende:

Trassenband

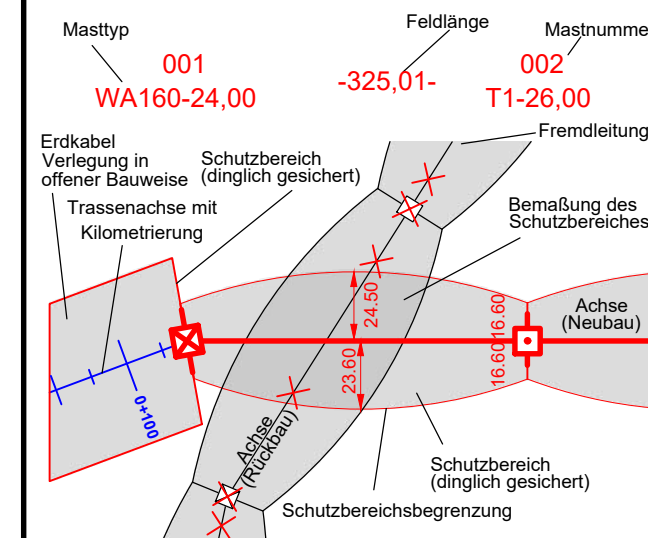

Grenzen

Land
Kreis
Stadt/Gem.
Gemarkung
Flurstück
Flurbereinigung

Fremdleitungen

Kabel
Freileitung
Rohrleitung
Richtfunk

Rechtserwerb:

dauerhafte Flächeninanspruchnahme durch "dingliche Sicherung"
bauzeitliche Flächeninanspruchnahme durch Neubau
bestehende "dingliche Sicherung"
bauzeitliche Flächeninanspruchnahme durch Rückbau
bestehende "dingliche Sicherung" /dauerhafte Flächeninanspruchnahme durch Neubau
bauzeitliche Flächeninanspruchnahme durch Provisorium

1 Bauwerksnummer 5 19 Grundstücks-
Eigentümer ordnungsnummer Neub/Rückbau Abspannmast
Schlüsselnummer 37 Flurstücksnummer 1 Tragmast
Bauwasserhaltung temp. Verrohrung

Quellvermerk

Geobasisdaten: LDBV Landesamt für Digitalisierung, Breitband und Vermessung (Stand: 10.02.2023 und 06.09.2023)

Planfeststellungsunterlage

Aufgestellt
Bayreuth, 28.06.2024


i.V. Julia Gotzler i.V. Andreas Junginger

Maßstab:
1:2000
Einheit:
Meter
Ausgabedatum:
30.04.2024

Bearb. 30.04.2024 Wunder
Gepr. 30.04.2024 Barg
Dokumentenart:

Status:

Zust. Änderung Datum Name

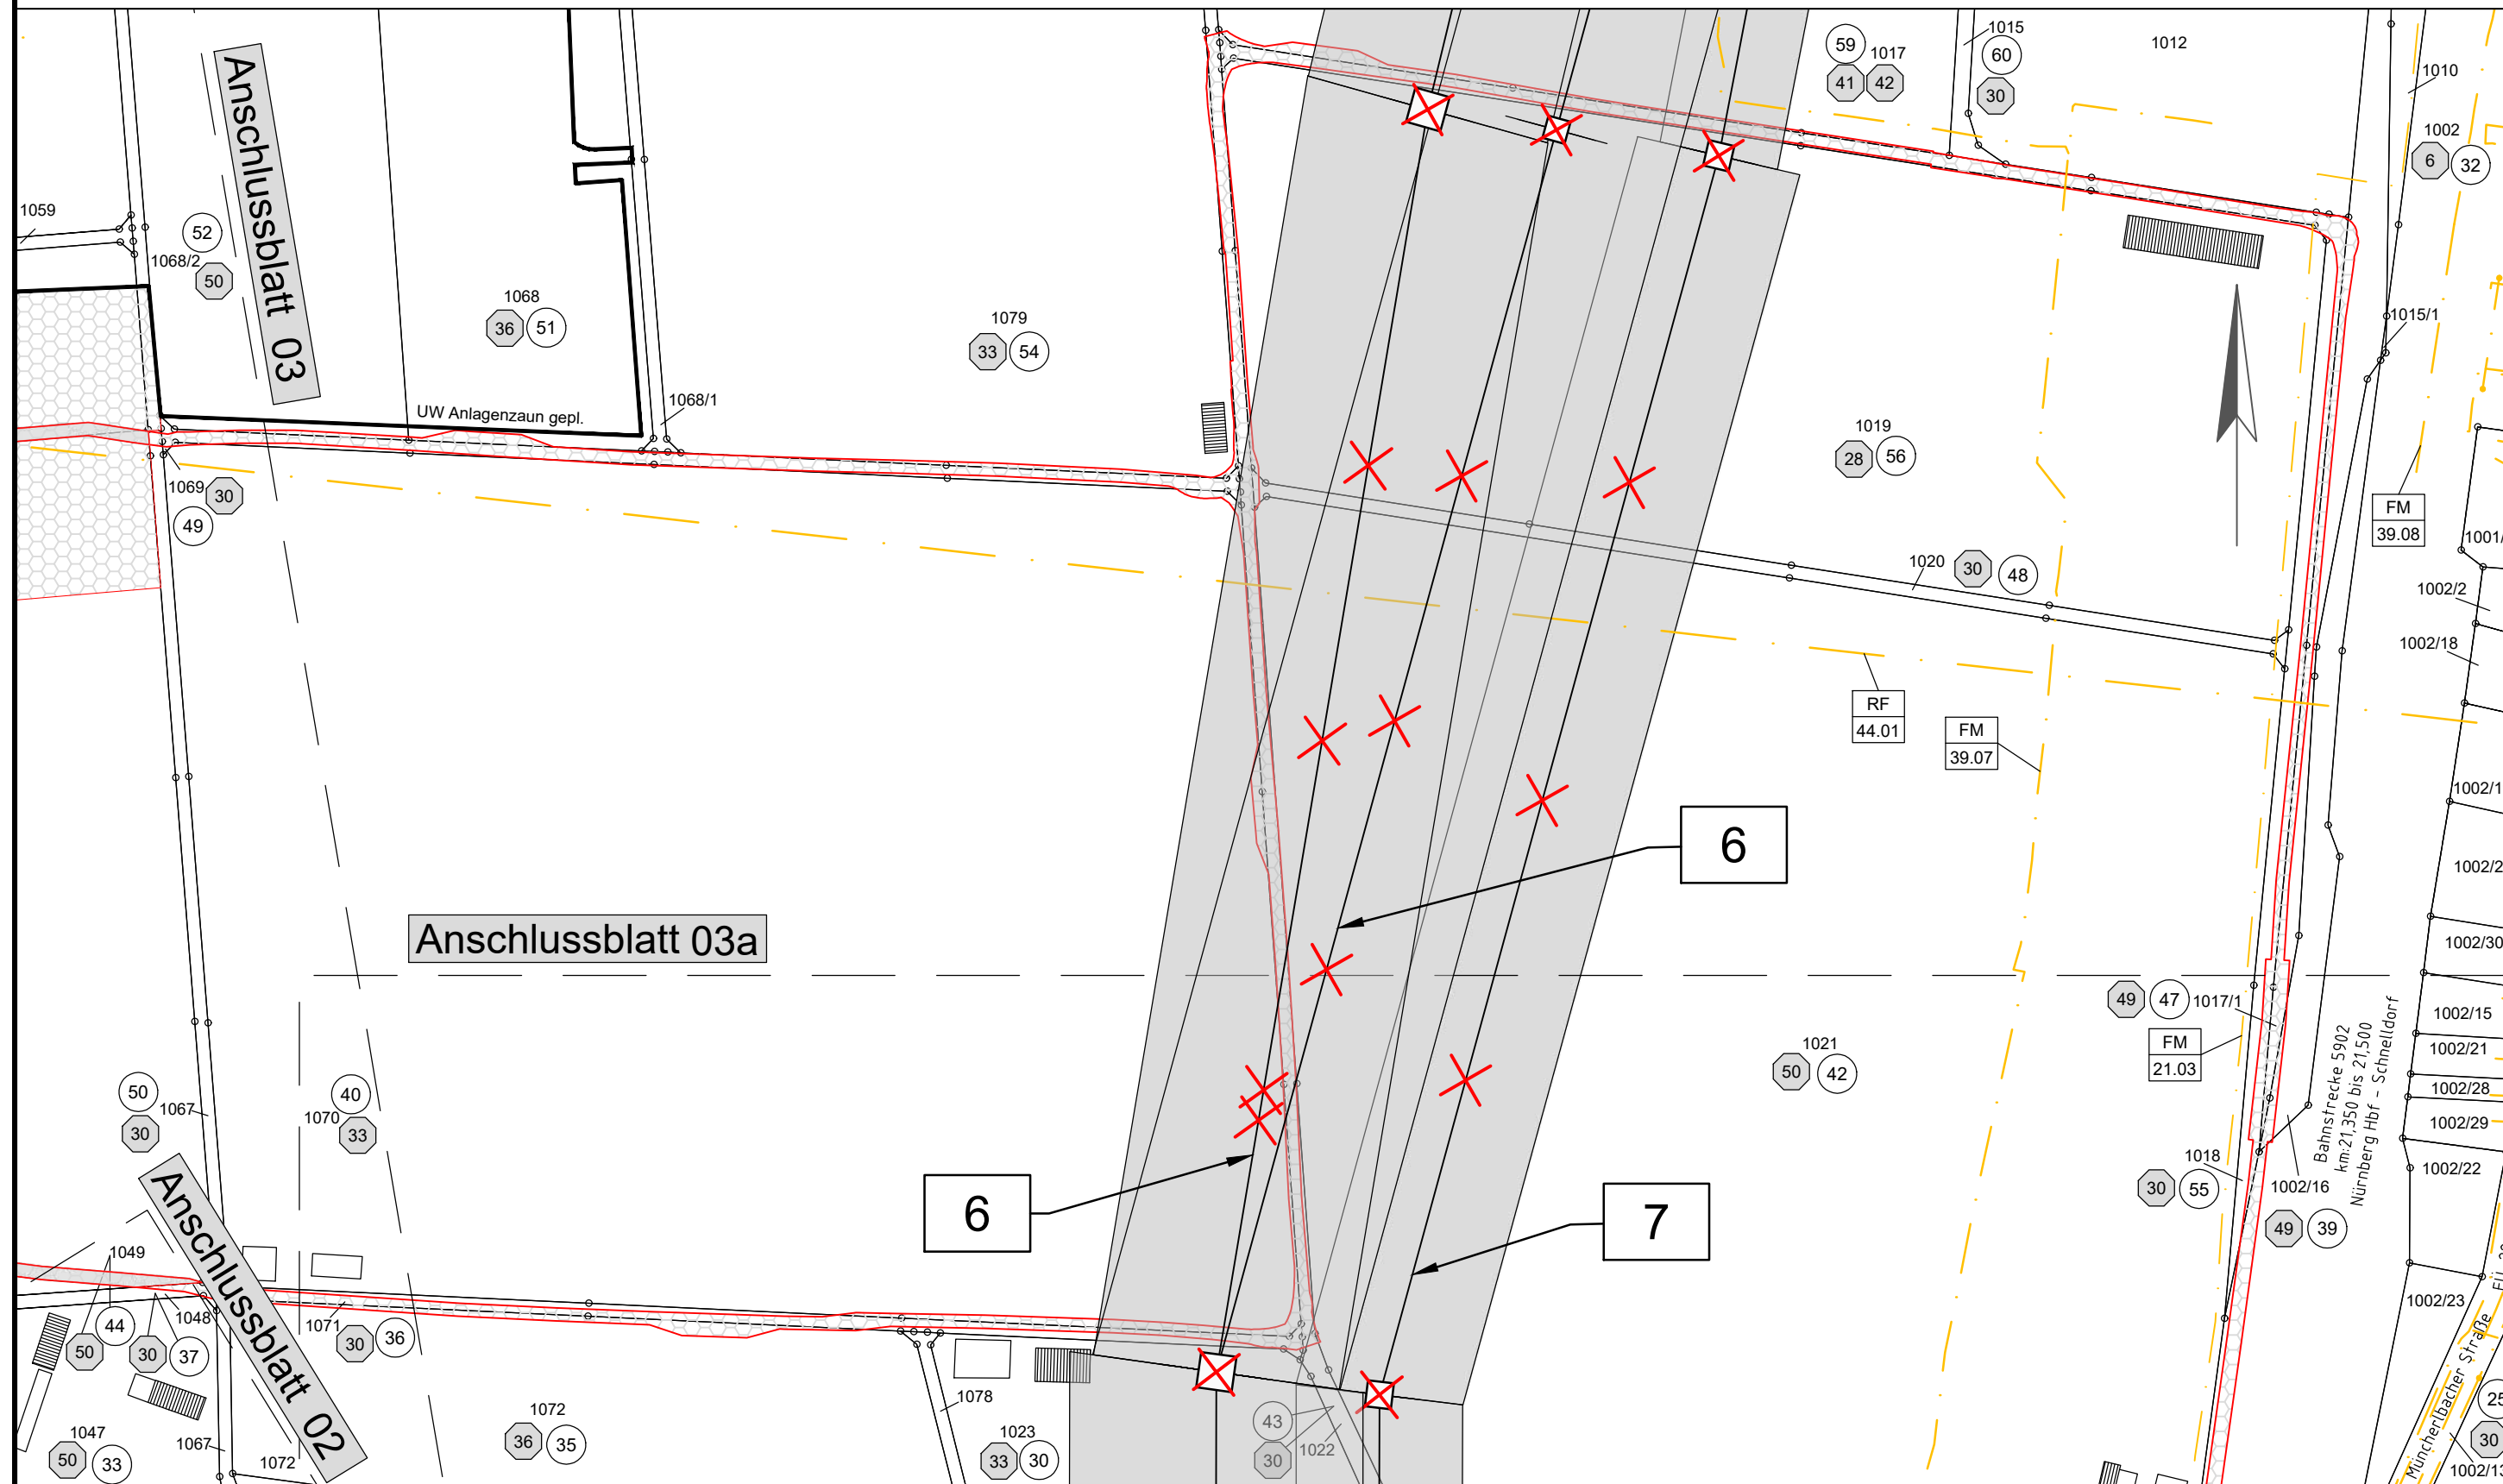

B105

RF	5.4 Richtfunkstrecke (B105) Büttelberg-Dillberg
44.01	Bayrischer Rundfunk
FM	6.2 Fernmeldekabel (B105)
39.07	Telekom

G300

RF	5.4 Richtfunkstrecke (G300) Büttelberg-Dillberg
44.01	Bayrischer Rundfunk
FM	6.2 Fernmeldekabel (G300)
39.07	Telekom

Zuwegungen

FM	6.2 Fernmeldekabel
39.08	Telekom
FM	6.2 Fernmeldekabel 2xEC, Kupfer
21.03	Bayernwerk Netz GmbH

Gemeinde Roßtal

Gemarkung Buchschwabach

Landkreis Fürth