

Südliche Leitungseinführungen
Ersatzneubau 380/220-kV Leitungseinführungen UW Raitersaich_West
und 110-kV Anschluss UW Müncherlbach

Lage-/Rechtserwerbsplan

380/220-kV-Ltg. Ingolstadt - Raitersaich, LH-08-B105, Mast Nr. 195 - Mast Nr. 196
110-kV-Ltg. Müncherlbach-Raitersaich, LH-07-G300, UW MEB - Mast Nr.2

Legende:

Trassenband

Masttyp 001 WA160-24,00 -325,01- 002 T1-26,00

Feldlänge Mastnummer

Grenzen:

Land
Kreis
Stadt/Gem.
Gemarkung
Flurstück
Flurbereinigung

Fremdleitungen


Kabel
Freileitung
Rohrleitung
Richtfunk

Rechtserwerb:

dauerhafte Flächeninanspruchnahme durch "dingliche Sicherung"
bauzeitliche Flächeninanspruchnahme durch Neubau
bestehende "dingliche Sicherung"
bauzeitliche Flächeninanspruchnahme durch Rückbau
bestehende "dingliche Sicherung" /dauerhafte Flächeninanspruchnahme durch Neubau
bauzeitliche Flächeninanspruchnahme durch Provisorium

Quellvermerk
Geobasisdaten: LDBV Landesamt für Digitalisierung, Breitband und Vermessung (Stand: 10.02.2023 und 06.09.2023)

Behördenvermerke:

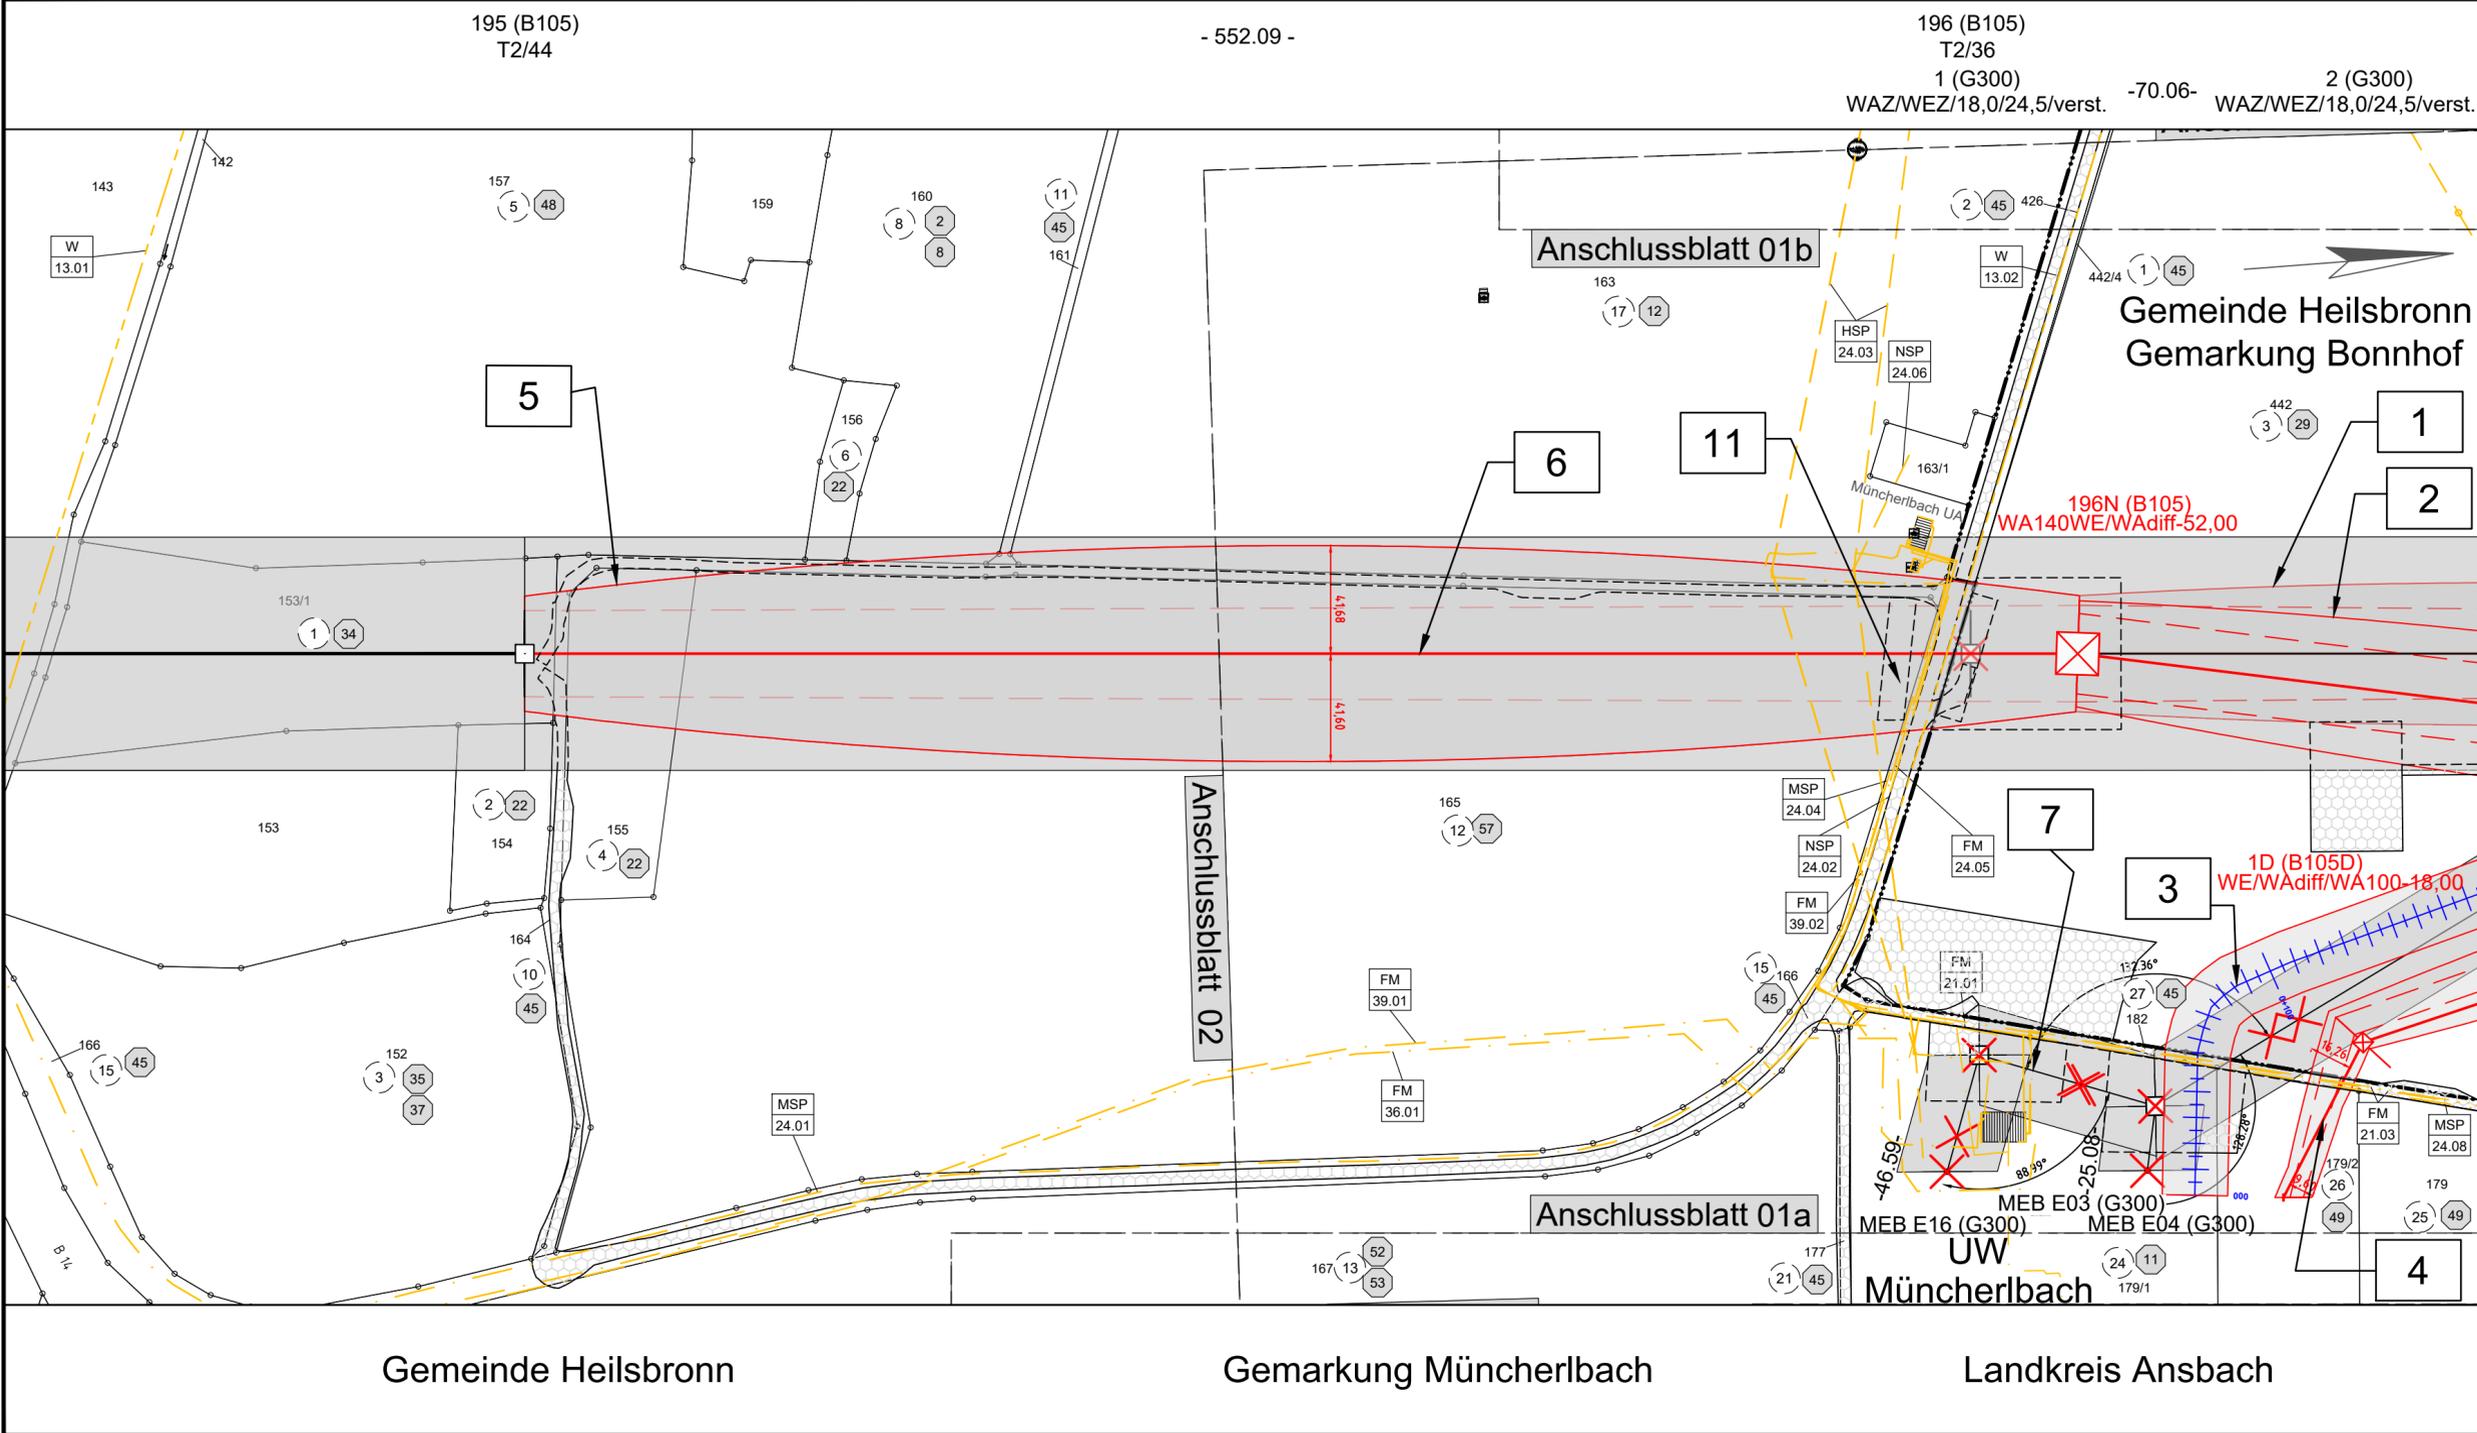

B105	
W 13.01	6.5 Wasserleitung (B105) GGG, Zm DN 200 PN16 Reckenberg-Gruppe
MSP 24.01	6.1 Mittelspannungskabel (B105) 6xNA2XS(F)2Y 1x300/25 N-ERGIE Netz GmbH
NSP 24.02	6.1 Niederspannungskabel (B105) NAYY-J 4x150 N-ERGIE Netz GmbH
HSP 24.03	4.4 110-kV-Ltg. (B105) Müncherlbach - Winterschneidbach T 027 N-ERGIE Netz GmbH
MSP 24.04	6.1 Mittelspannungskabel (B105) 3xNA2XS(F)2Y 1x300/25 N-ERGIE Netz GmbH
FM 24.05	6.2 Fernmeldekabel (B105) A-DQ(ZN)(L)H 6x12 E9/125 03/70536 N-ERGIE Netz GmbH
FM 39.02	6.2 Fernmeldekabel (B105)
NSP 24.06	6.1 Niederspannungskabel (B105) NAYY-J 4x150 N-ERGIE Netz GmbH
W 13.02	6.5 Wasserleitung (B105) PVC, DN 125 PN10 Reckenberg-Gruppe
G300	
FM 21.01	6.2 Fernmeldekabel (G300) Bayernwerk Netz GmbH
FM 21.03	6.2 Fernmeldekabel (G300) 2xEC, Kupfer Bayernwerk Netz GmbH
MSP 24.08	6.1 Mittelspannungskabel (G300) 6xNA2XS(F)2Y 1x300/25 N-ERGIE Netz GmbH
FM 24.09	6.2 Fernmeldekabel (G300) 2 x E Fe N-ERGIE Netz GmbH
NSP 24.10	6.1 Niederspannungskabel (G300) NAYY-J 4x150 N-ERGIE Netz GmbH
FM 36.01	6.2 Fernmeldekabel (G300) Vodafone Kabel Deutschland
FM 39.01	6.2 Fernmeldekabel Telekom

Gemeinde Heilsbronn

Gemarkung Müncherlbach

Landkreis Ansbach

Planfeststellungsunterlage

Aufgestellt
Bayreuth, 28.06.2024

J. Göttsch
i.V. Julia Gotzler

A. Junginger
i.V. Andreas Junginger

Maßstab: 1:2000
Ausgabedatum: 30.04.2024

Einheit: Meter

Datum	Name
Bearb. 30.04.2024	Neculescu
Gepr. 30.04.2024	Barg

Dokumententart:

Status: In Erstellung

tennet

Zust. Änderung Datum Name