

Südliche Leitungseinführungen  
Ersatzneubau 380/220-kV Leitungseinführungen UW Raitersaich\_West  
und 110-kV Anschluss UW Müncherlbach

# Lage-/Rechtserwerbsplan


380/220-kV-Ltg. Ingolstadt - Raitersaich, LH-08-B105, Zuwegungen  
110-kV-Ltg. Müncherlbach-Raitersaich, LH-07-G300, Zuwegungen

Rückbau

### Legende:

#### Trassenband

|         |             |           |          |            |          |
|---------|-------------|-----------|----------|------------|----------|
| Masttyp | 001         | Feldlänge | -325,01- | Mastnummer | 002      |
|         | WA160-24,00 |           |          |            | T1-26,00 |

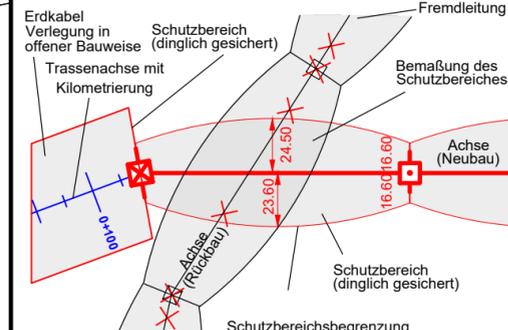

- 1 Bauwerksnummer
- 2 Eigentümer Schlüsselnummer
- 3 Bauwasserhaltung
- 4 Grundstücksordnungsnummer
- 5 Flurstücksnummer
- 6 Abspannmast
- 7 Tragmast
- 8 temp. Verrohrung

### Grenzen:

|                 |       |
|-----------------|-------|
| Land            | ---   |
| Kreis           | ----  |
| Stadt/Gem.      | ----- |
| Gemarkung       | ..... |
| Flurstück       | ----- |
| Flurbereinigung | ..... |

### Fremdleitungen

|             |      |
|-------------|------|
| Kabel       | ---- |
| Freileitung | ---- |
| Rohrleitung | ---- |
| Richtfunk   | ---- |

### Rechtserwerb:

- dauerhafte Flächeninanspruchnahme durch "dingliche Sicherung"
- bauzeitliche Flächeninanspruchnahme durch Neubau
- bestehende "dingliche Sicherung"
- bauzeitliche Flächeninanspruchnahme durch Rückbau
- bestehende "dingliche Sicherung" /dauerhafte Flächeninanspruchnahme durch Neubau
- bauzeitliche Flächeninanspruchnahme durch Provisorium

### Quellvermerk

Geobasisdaten: LDBV Landesamt für Digitalisierung, Breitband und Vermessung (Stand: 10.02.2023 und 06.09.2023)

## Planfeststellungsunterlage

Aufgestellt  
Bayreuth, 28.06.2024


i.V. Julia Gotzler i.V. Andreas Junginger

**eqos Energie**

Deutschland GmbH  
Wolfentalstraße 29  
D-88400 Biberach  
Leitungsplanung

Maßstab:  
1:2000  
Ausgabedatum:  
30.04.2024  
Einheit:  
Meter

|                | Datum         | Name       |
|----------------|---------------|------------|
| Bearb.         | 30.04.2024    | Necsulescu |
| Gepr.          | 30.04.2024    | Barg       |
| Dokumentenart: |               |            |
| Status:        | In Erstellung |            |
|                |               |            |
| Zust.          | Änderung      | Datum Name |

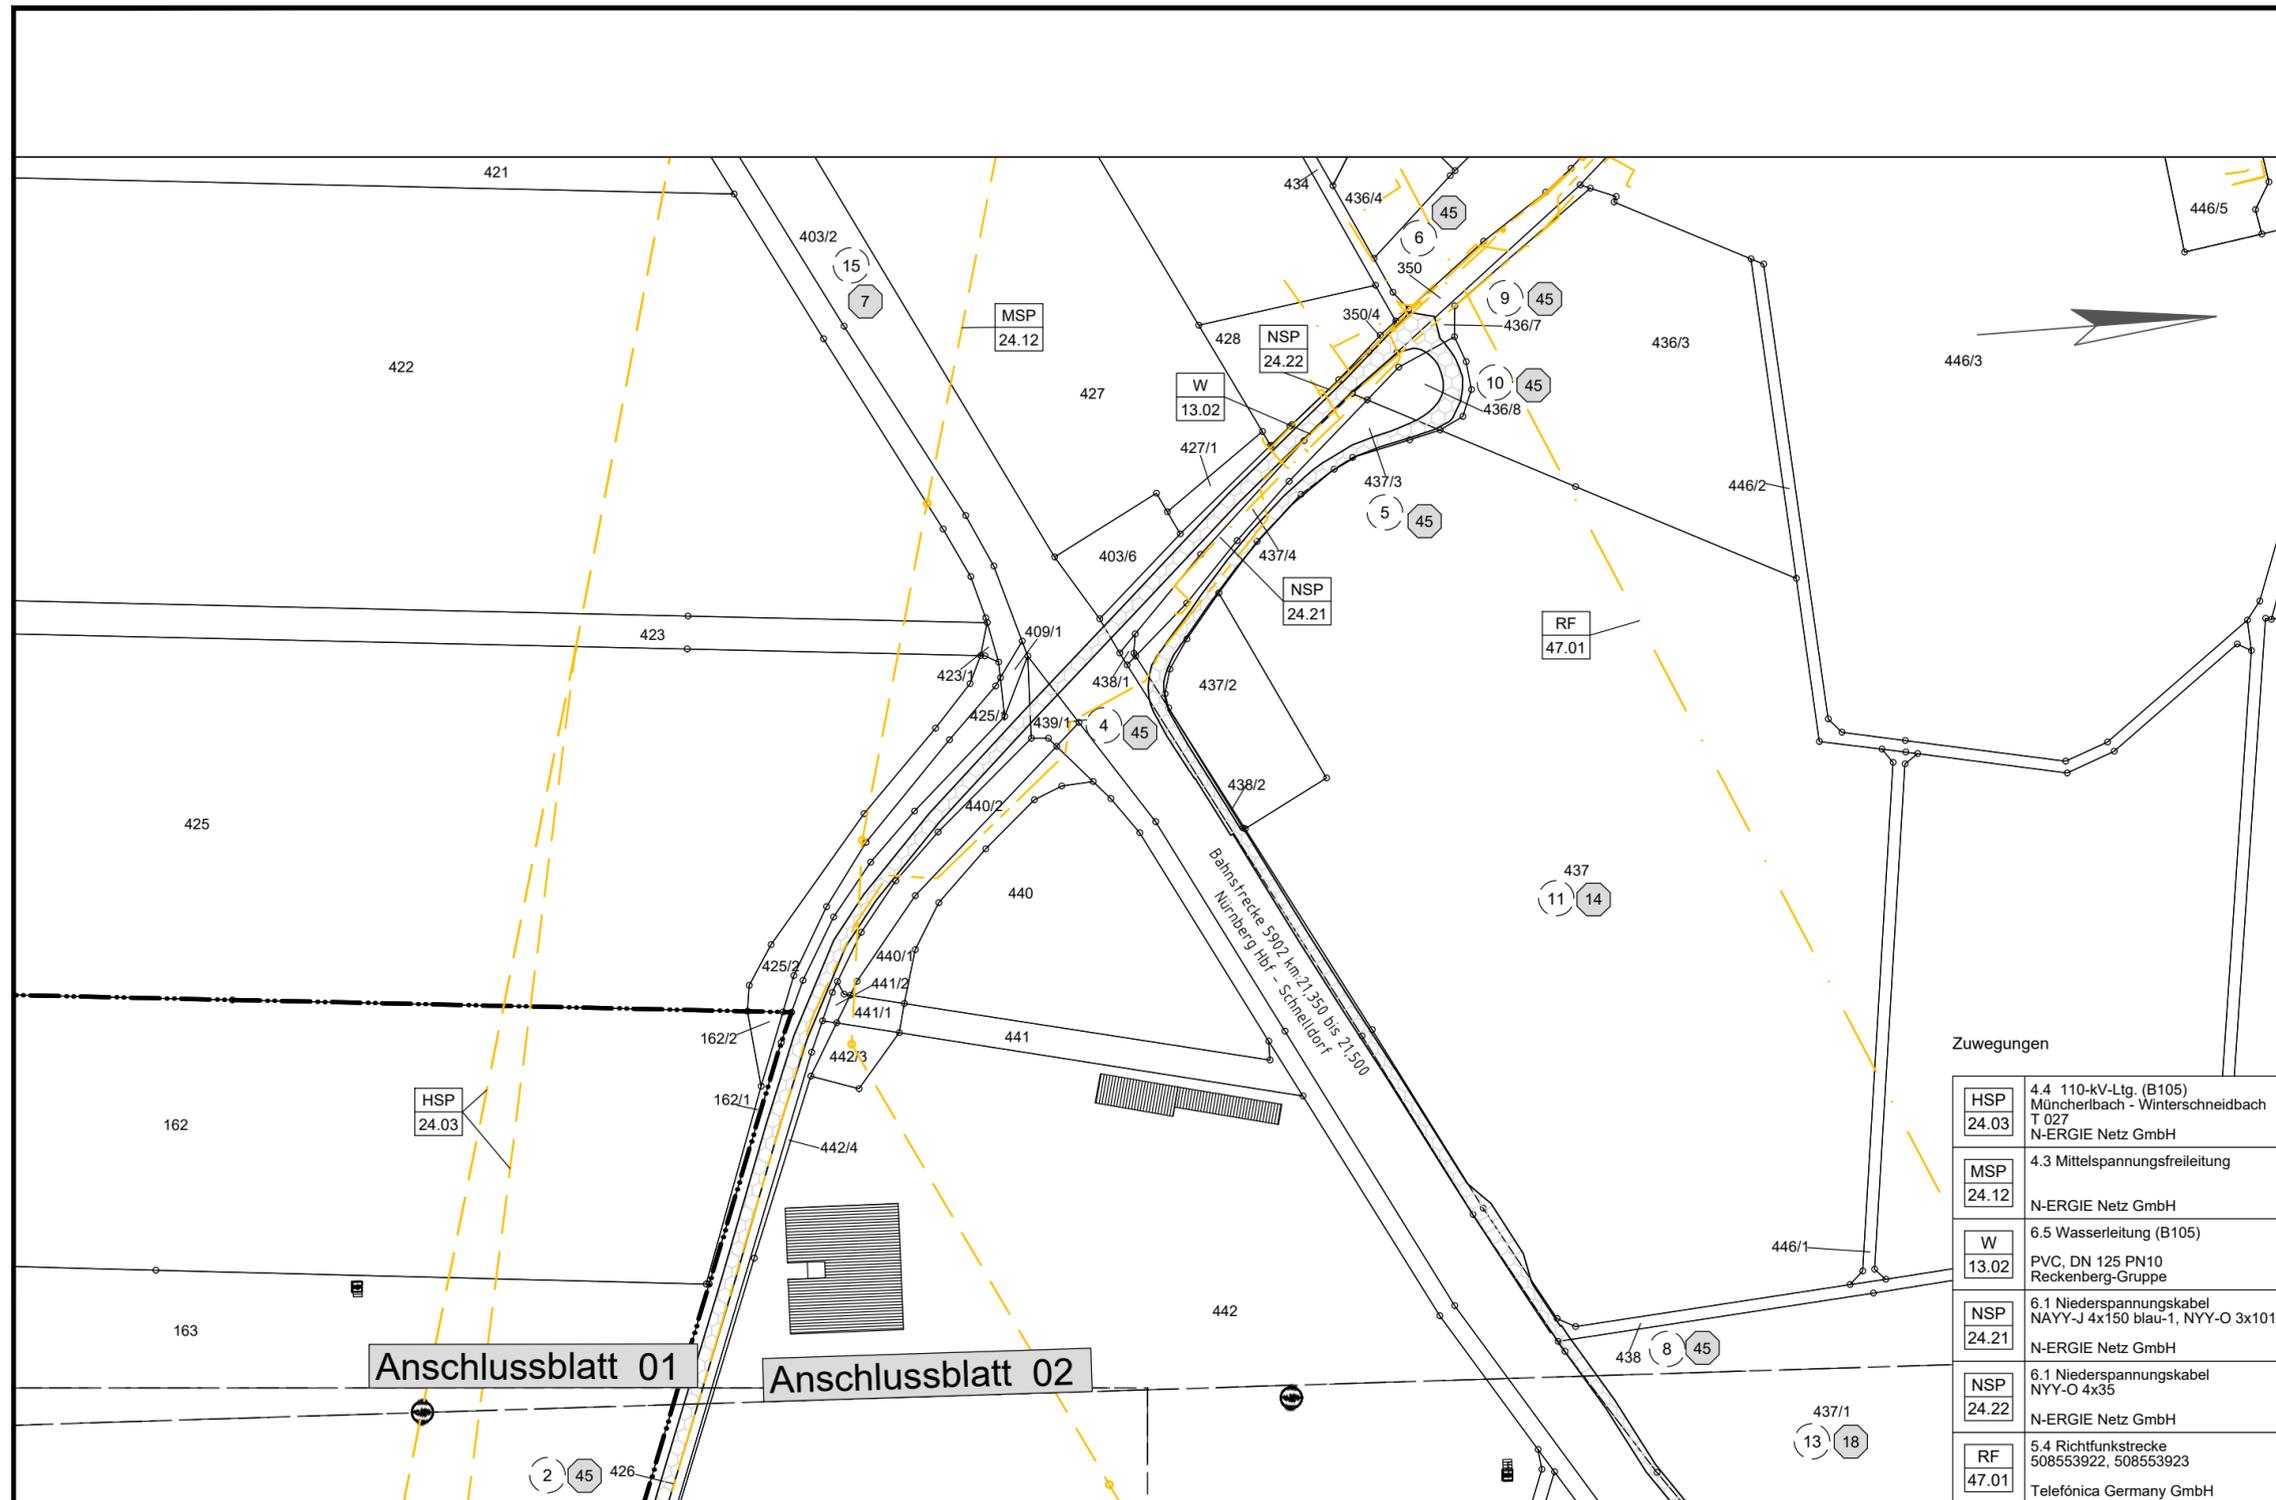

Anschlussblatt 01

Anschlussblatt 02

#### Zuwegungen

|           |   |
|-----------|---|
| HSP 24.03 | 4.4 110-kV-Ltg. (B105) Müncherlbach - Winterschneidbach T 027 N-ERGIE Netz GmbH |
| MSP 24.12 | 4.3 Mittelspannungsfreileitung N-ERGIE Netz GmbH                                |
| W 13.02   | 6.5 Wasserleitung (B105) PVC, DN 125 PN10 Reckenberg-Gruppe                     |
| NSP 24.21 | 6.1 Niederspannungskabel NYY-J 4x150 blau-1, NYY-O 3x101 N-ERGIE Netz GmbH      |
| NSP 24.22 | 6.1 Niederspannungskabel NYY-O 4x35 N-ERGIE Netz GmbH                           |
| RF 47.01  | 5.4 Richtfunkstrecke 508553922, 508553923 Telefonica Germany GmbH               |

Gemeinde Heilsbronn

Gemarkung Müncherlbach

Landkreis Ansbach