

**Projekt**

Südliche Leitungseinführungen

**Ersatzneubau 380/220-kV Leitungseinführungen UW Raitersaich\_West und 110-kV Anschluss UW Müncherlbach**

**220/110-kV-Ltg. Einführung Raitersaich\_West 1, LH-08-B105A**

**380/110-kV-Ltg. Einführung Raitersaich\_West 2, LH-08-B105B**

**110-kV-Kabel Anschluss Müncherlbach 1, LH-08-B105C**

**110-kV-Ltg. Anschluss Müncherlbach 2, LH-08-B105D**

**Planfeststellungsunterlage**

**Unterlage 6.1**

**Mastprinzipzeichnungen**

Antragsteller:



**TenneT TSO GmbH**

Bernecker Straße 70

95448 Bayreuth

Bearbeitung:




**Eqos Energie**

Riesaer Straße 100


04319 Leipzig

<b>Aufgestellt:</b>	TenneT TSO GmbH  i. V. Julia Gotzler	Bayreuth, den  i. V. Andreas Junginger 28.06.2024
<b>Bearbeitung:</b>	EQOS Energie, René Barg 	
<b>Anlagen zum Dokument:</b>	-	
<b>Änderungs- historie:</b>	Änderung:	Änderungsdatum:

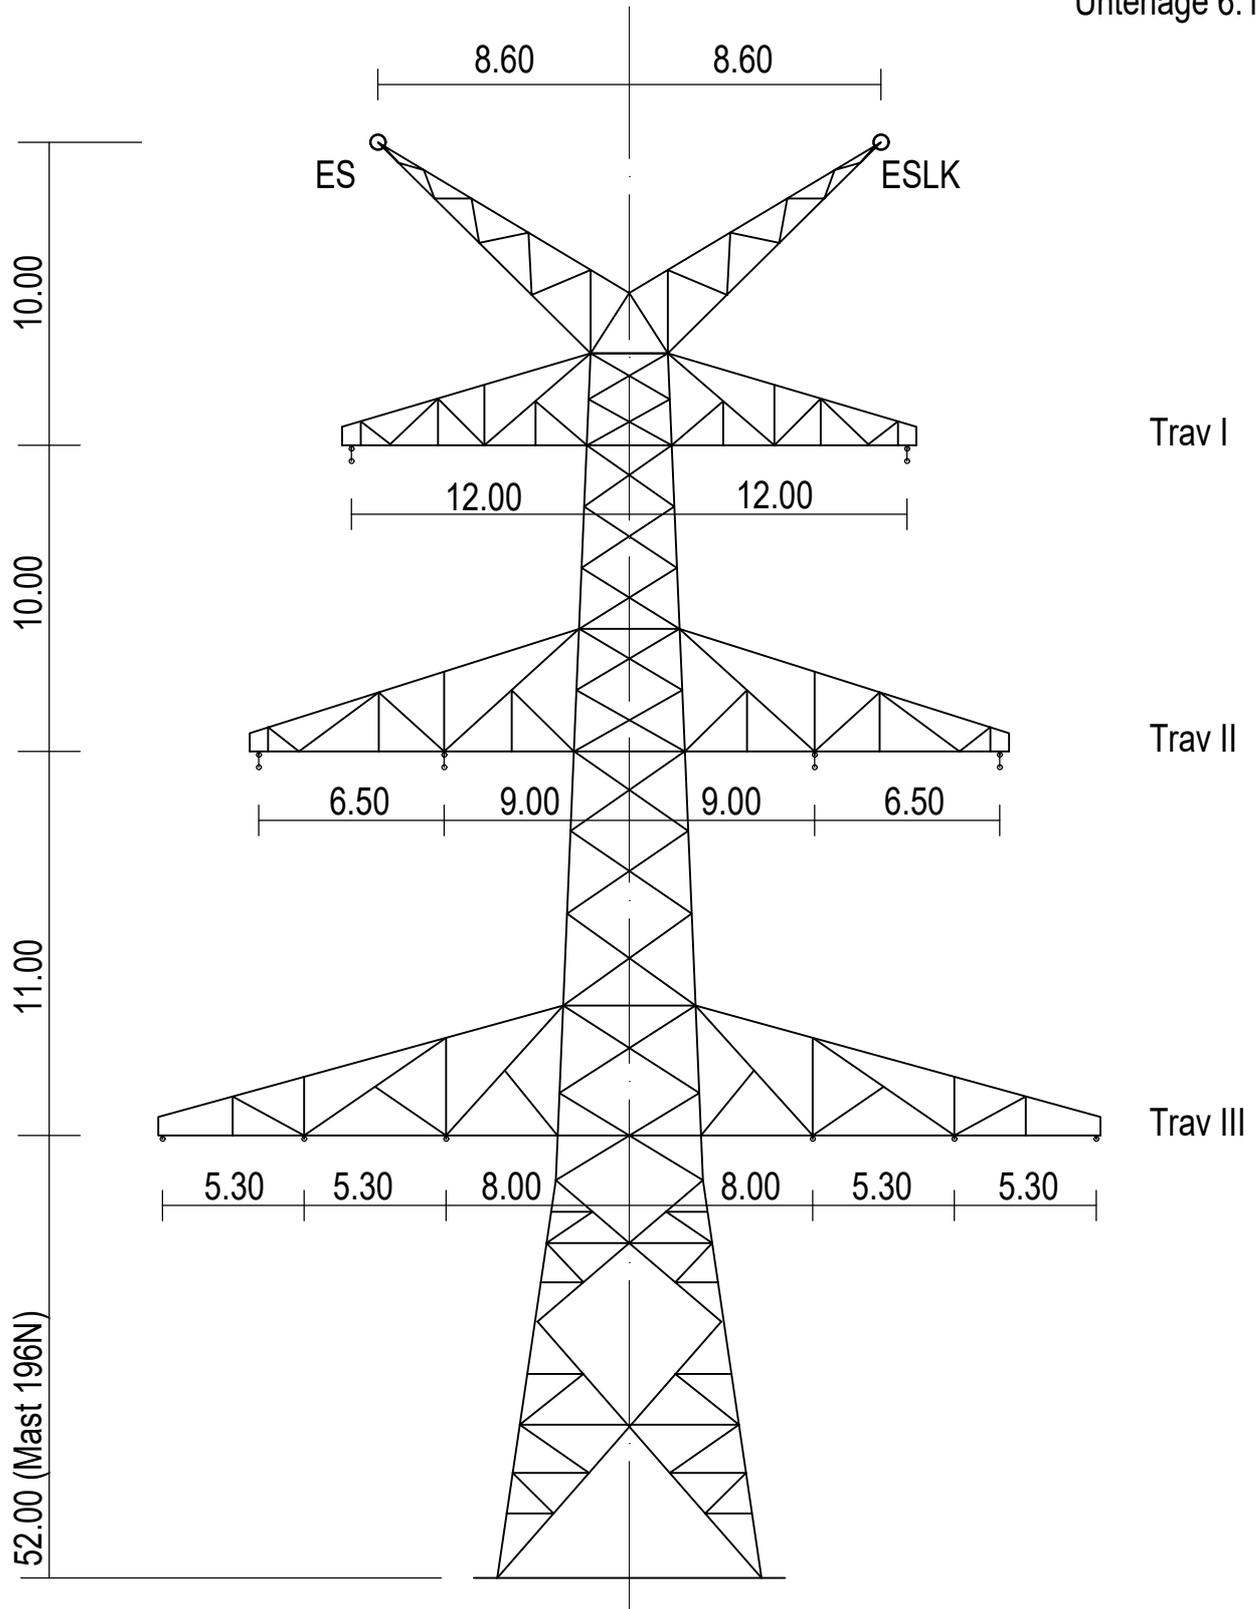


Mast Nr. 196N

 Aufgestellt : Bayreuth TenneT TSO GmbH <u>28.06.2024</u> i.V. Julia Gotzler i.V. Andreas Junginger		erstellt von Leitungsplanung Sonntag	geprüft von	Erstelldatum 30.04.2024	Format A4-H	
	Zugehörigkeit <b>Planfeststellungsunterlage</b>				Maßstab ohne	
	Dokumentenart		Status			Ausgabedatum
	Titel Mastprinzipzeichnung DB-4-DE-2019.2 WA140WE/WAdiff-52,00			Objekt LH-08-B105		Blatt 01/12

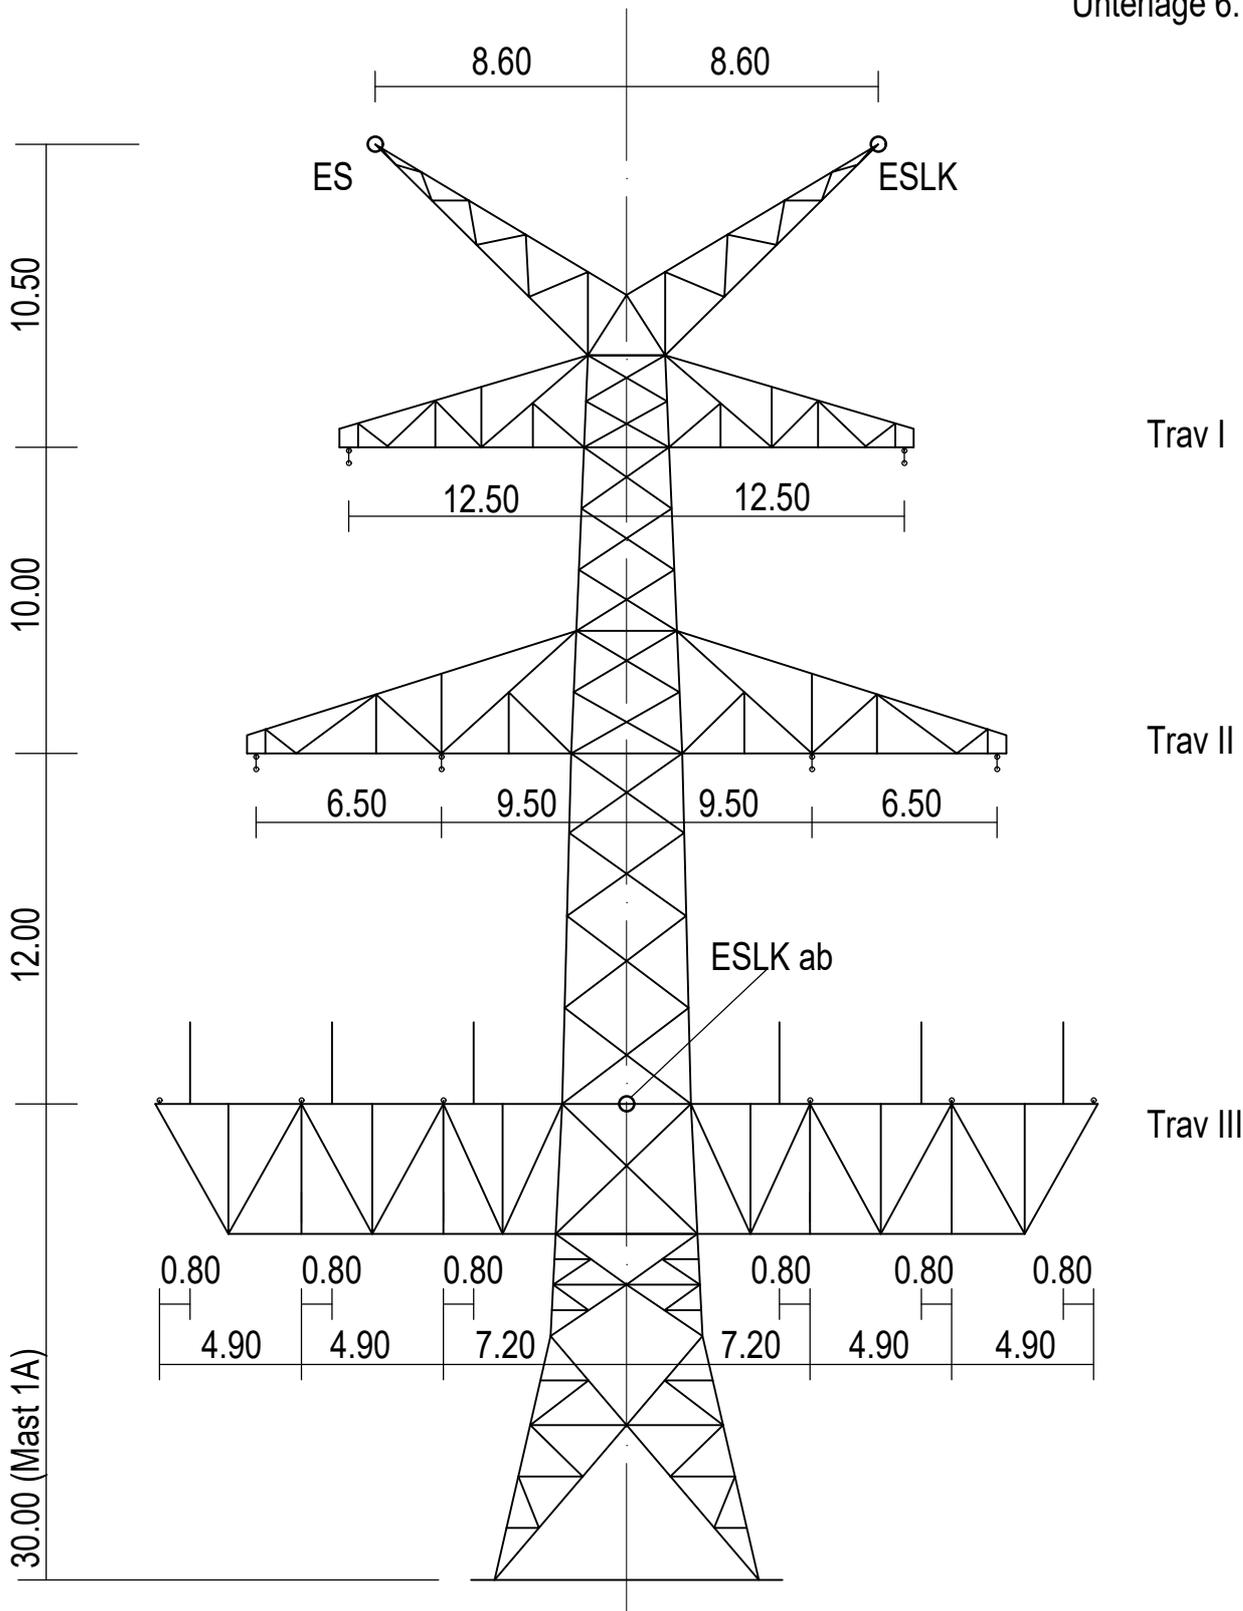


Mast Nr. 1A

 Aufgestellt : Bayreuth TenneT TSO GmbH 28.06.2024 i.V. Julia Gotzler i.V. Andreas Junginger		erstellt von Leitungsplanung Sonntag	geprüft von	Erstelldatum 30.04.2024	Format A4-H Maßstab ohne
	Zugehörigkeit Planfeststellungsunterlage				Ausgabedatum
	Dokumentenart		Status		
	Titel Mastprinzipzeichnung DA-4-DE-2015.3 WE/WAdiff140-30,00 110-kV Kabelendtraverse			Objekt LH-08-B105A Fremdnummer	
				Blatt 02/12	

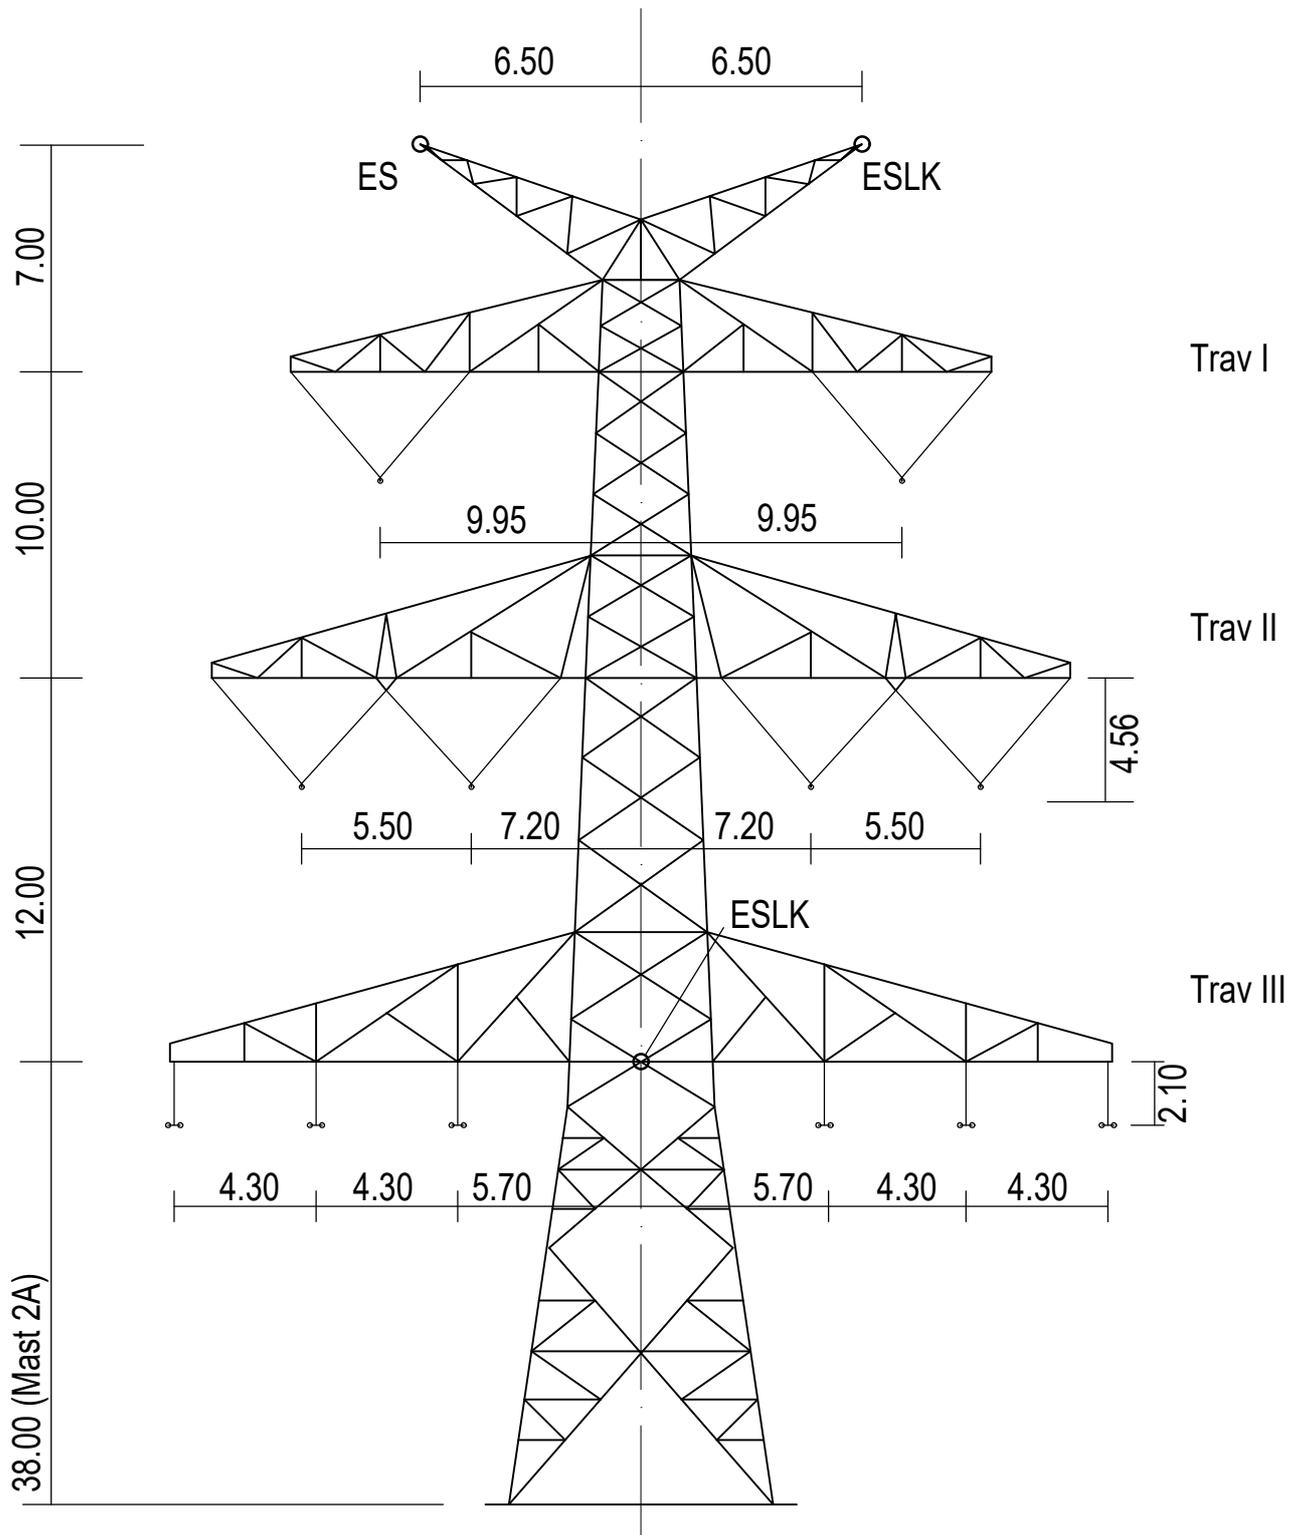


Mast Nr. 2A

 Aufgestellt : Bayreuth TenneT TSO GmbH <u>28.06.2024</u> i.V. Julia Gotzler i.V. Andreas Junginger		erstellt von Leitungsplanung Sonntag	geprüft von	Erstelldatum 30.04.2024	Format A4-H Maßstab ohne
	Zugehörigkeit <b>Planfeststellungsunterlage</b>				Ausgabedatum
	Dokumentenart		Status		
	Titel Mastprinzipzeichnung DA-4-DE-2018.1 Masttype T1			Objekt LH-08-B105A	
			Fremdnummer		Blatt 03/12

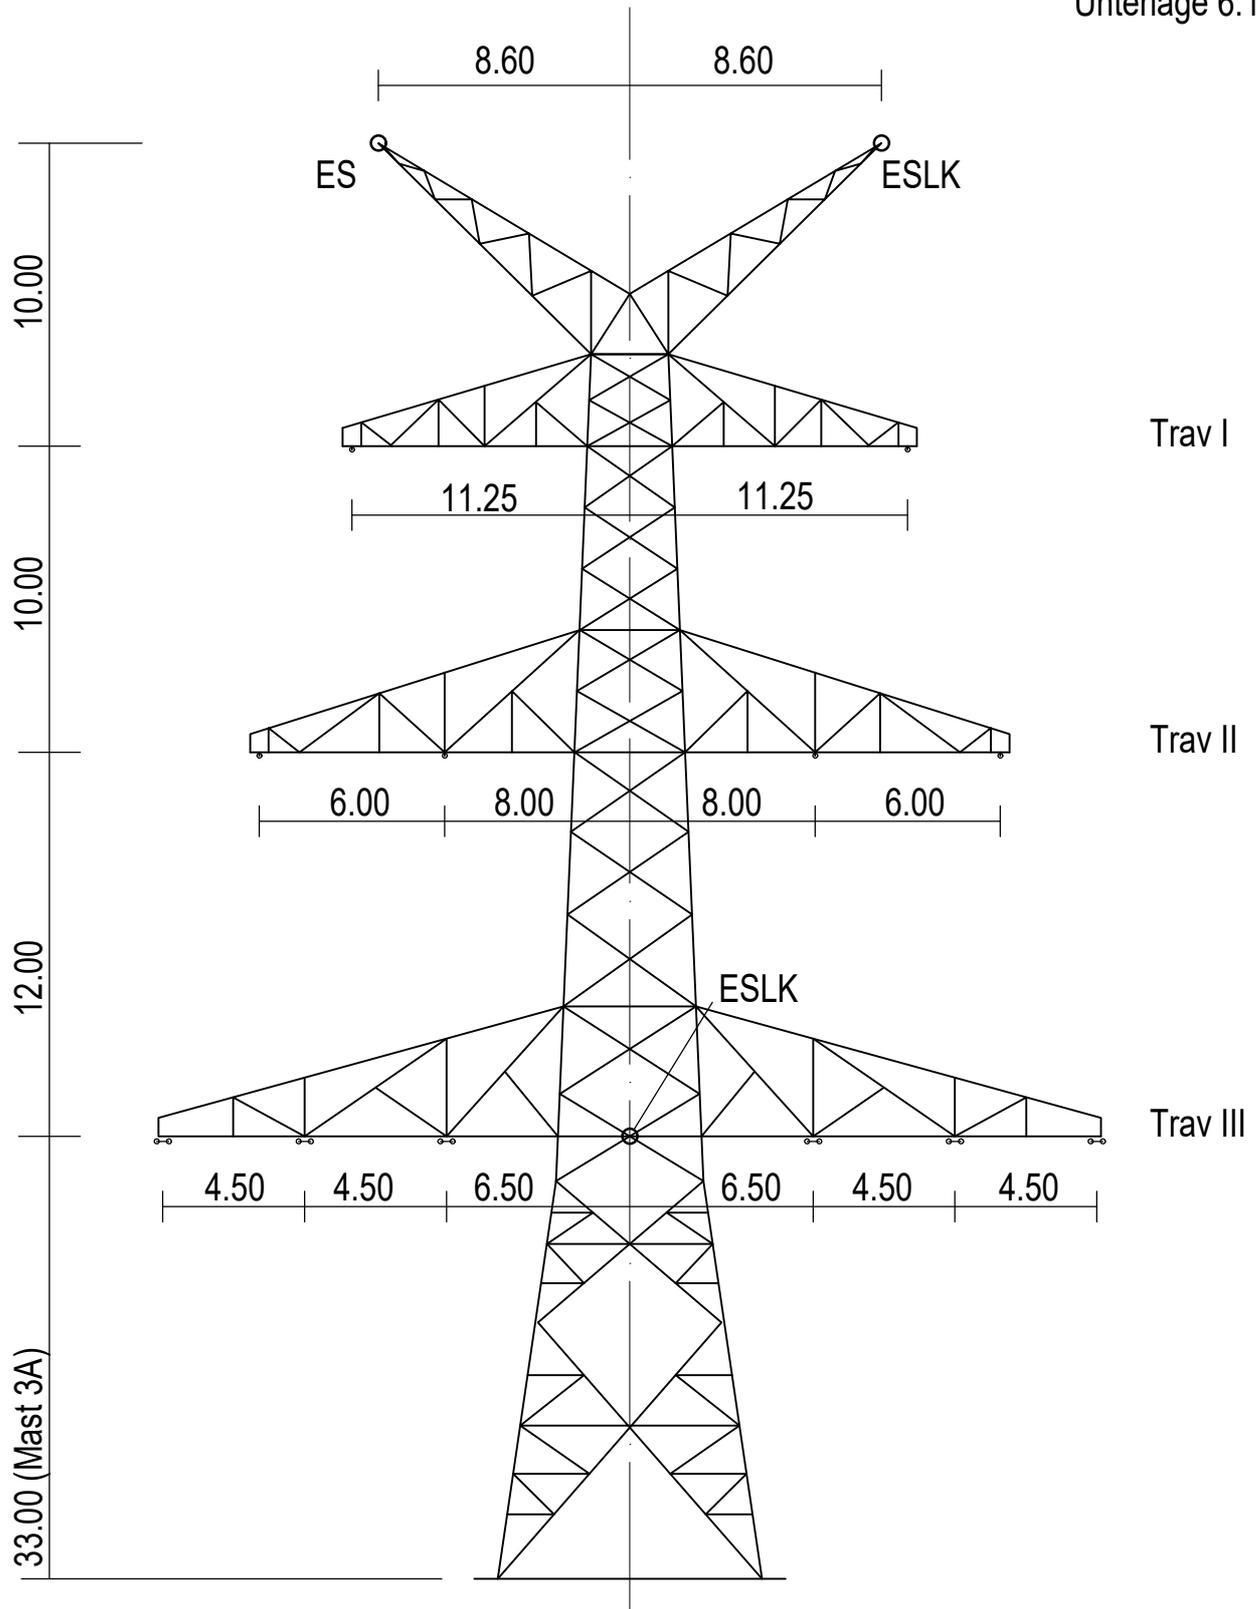


Mast Nr. 3A

 Aufgestellt : Bayreuth Tennet TSO GmbH <u>28.06.2024</u>  i.V. Julia Gotzler  i.V. Andreas Junginger		erstellt von Leitungsplanung Sonntag	geprüft von	Erstelldatum 30.04.2024	Format A4-H Maßstab ohne
	Zugehörigkeit <b>Planfeststellungsunterlage</b>				Ausgabedatum
	Dokumentenart		Status		
	Titel Mastprinzipzeichnung DA-4-DE-2018.1 Masttype WA160			Objekt LH-08-B105A	
			Fremdnummer		Blatt 04/12

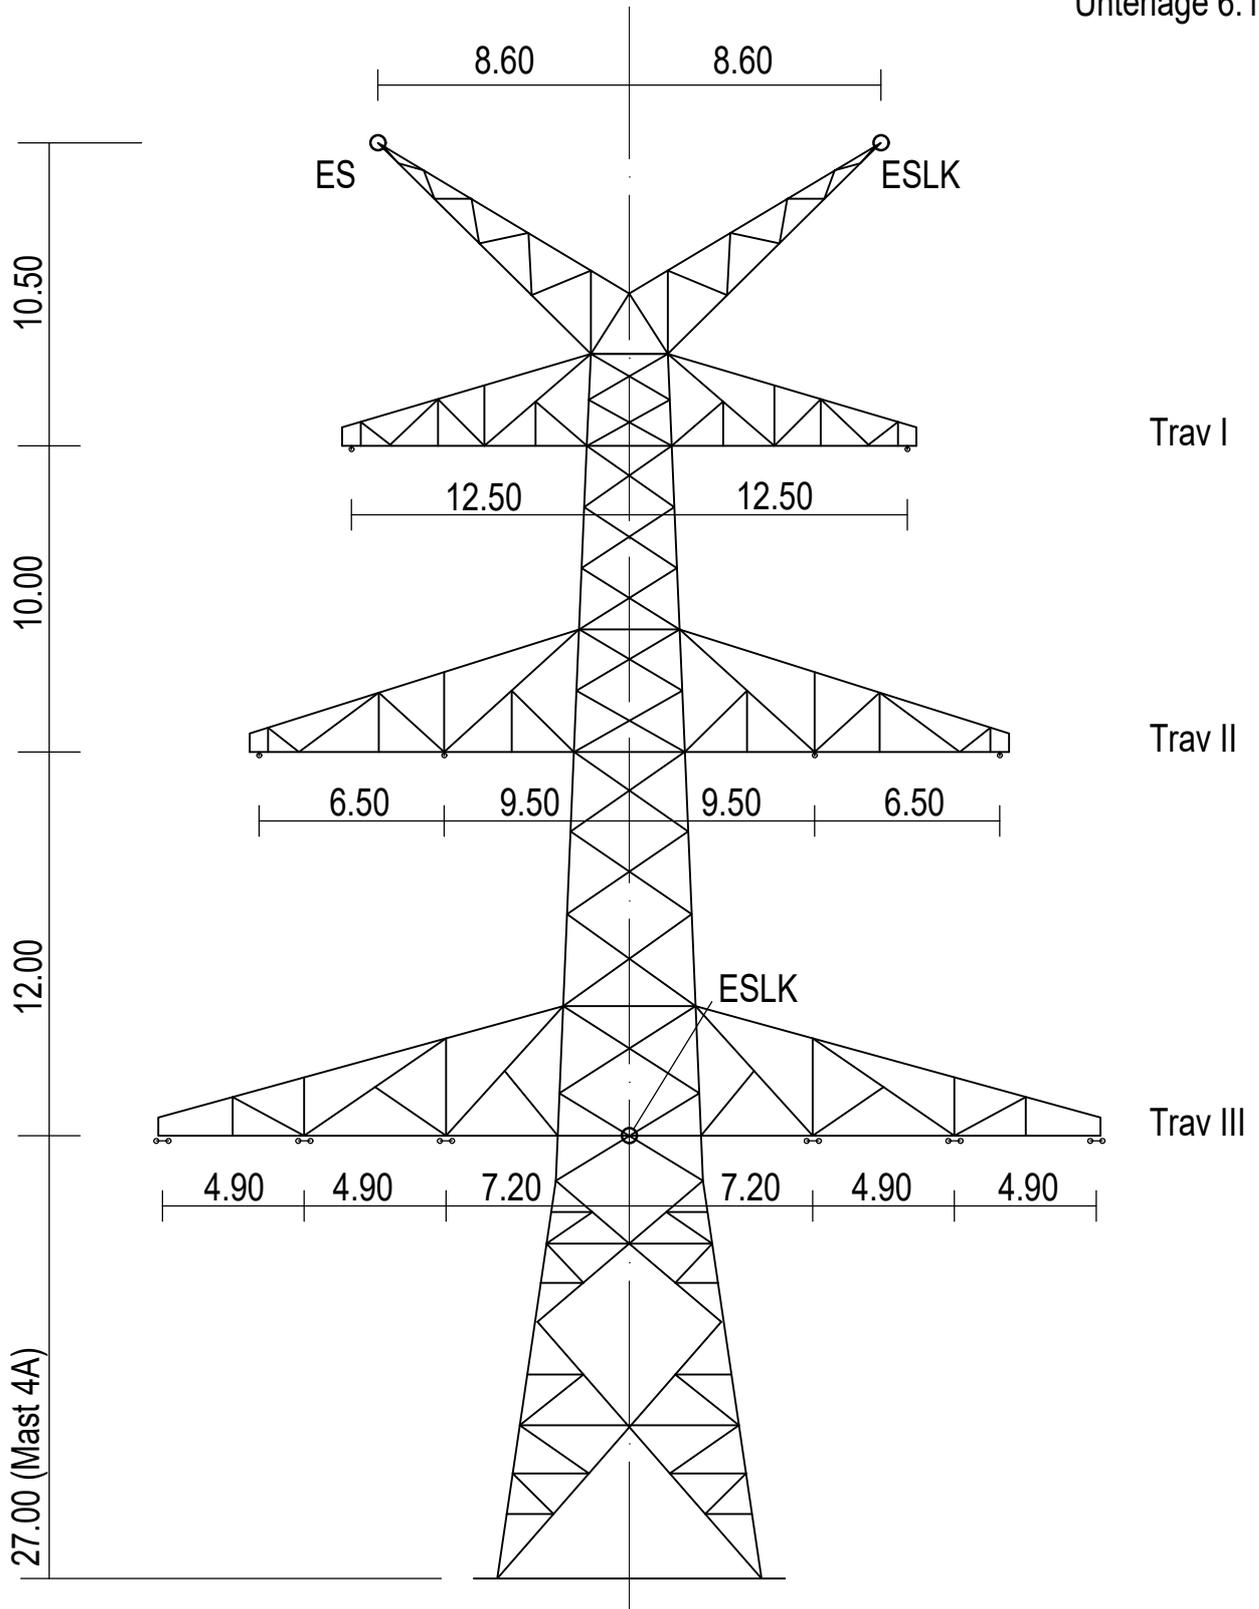


Mast Nr. 4A

 Aufgestellt : Bayreuth TenneT TSO GmbH 28.06.2024 i.V. Julia Gotzler i.V. Andreas Junginger		erstellt von Leitungsplanung Sonntag	geprüft von	Erstelldatum 30.04.2024	Format A4-H Maßstab ohne
	Zugehörigkeit <b>Planfeststellungsunterlage</b>				Ausgabedatum
	Dokumentenart		Status		
	Titel Mastprinzipzeichnung DA-4-DE-2018.1 Masttype WE/WAdiff140			Objekt LH-08-B105A	
			Fremdnummer		Blatt 05/12

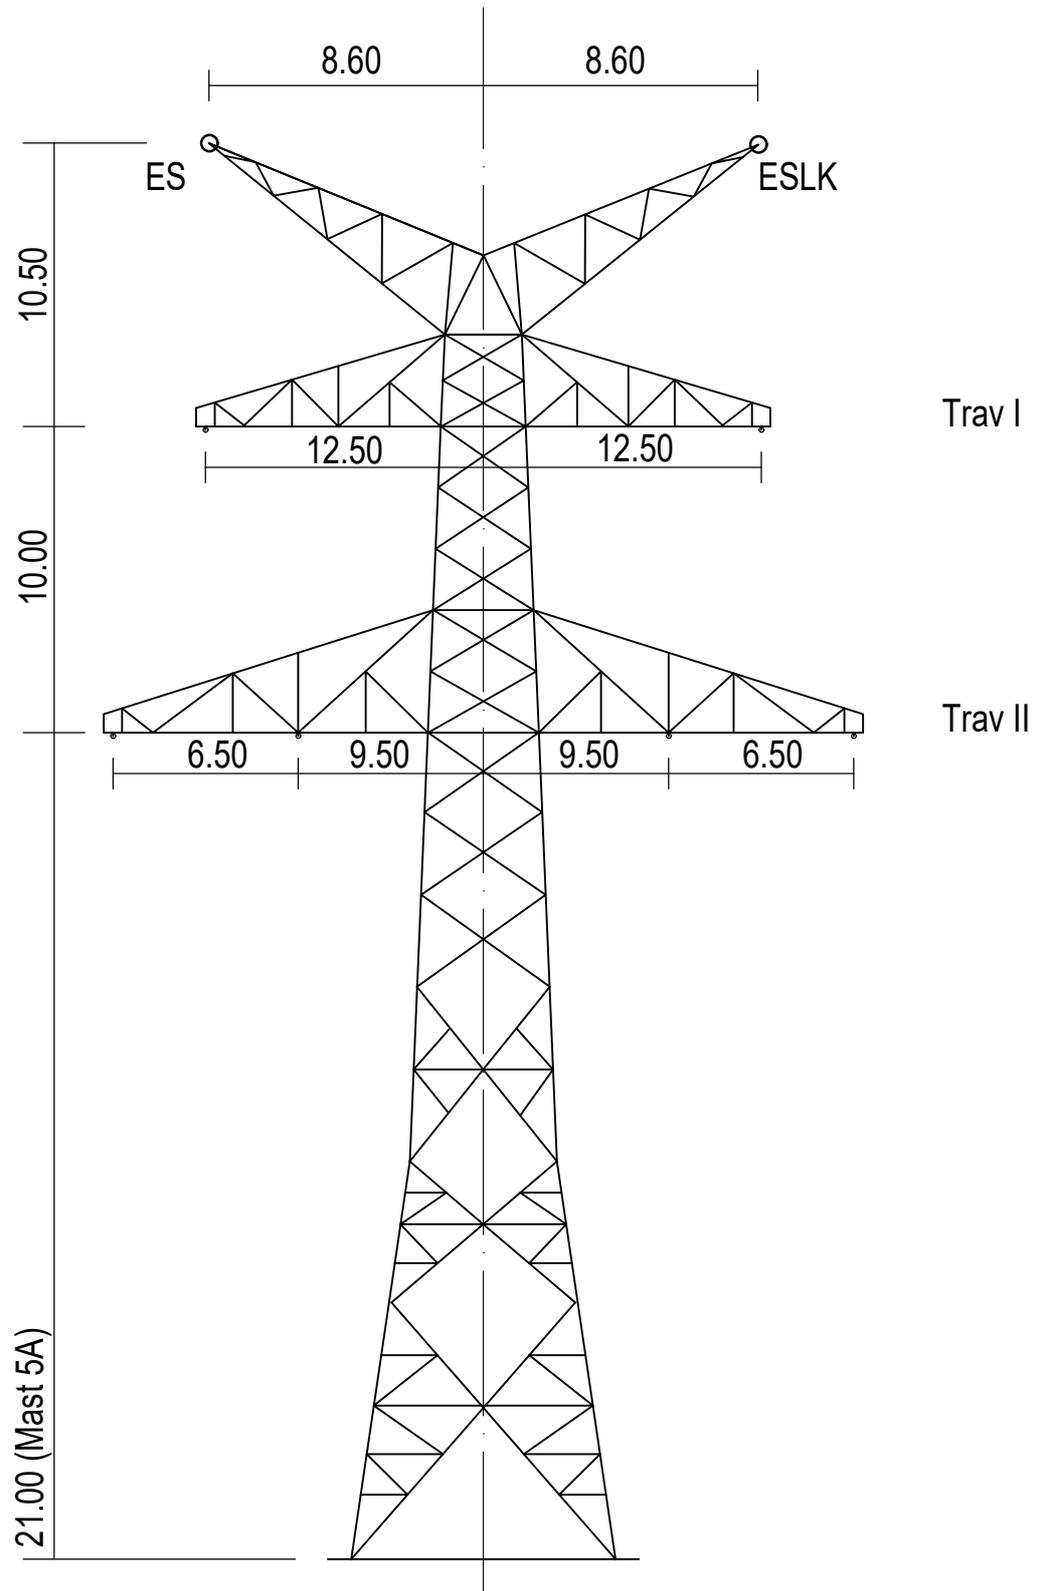


Mast Nr. 5A

 Aufgestellt : Bayreuth TenneT TSO GmbH 28.06.2024 i.V. Julia Gotzler i.V. Andreas Junginger		erstellt von Leitungsplanung Sonntag	geprüft von	Erstelldatum 30.04.2024	Format A4-H Maßstab ohne
	Zugehörigkeit Planfeststellungsunterlage				Ausgabedatum
	Dokumentenart		Status		
	Titel Mastprinzipzeichnung D-2-D-2018.3 Masttype WE/WAdiff140			Objekt LH-08-B105A	
			Fremdnummer		Blatt 06/12

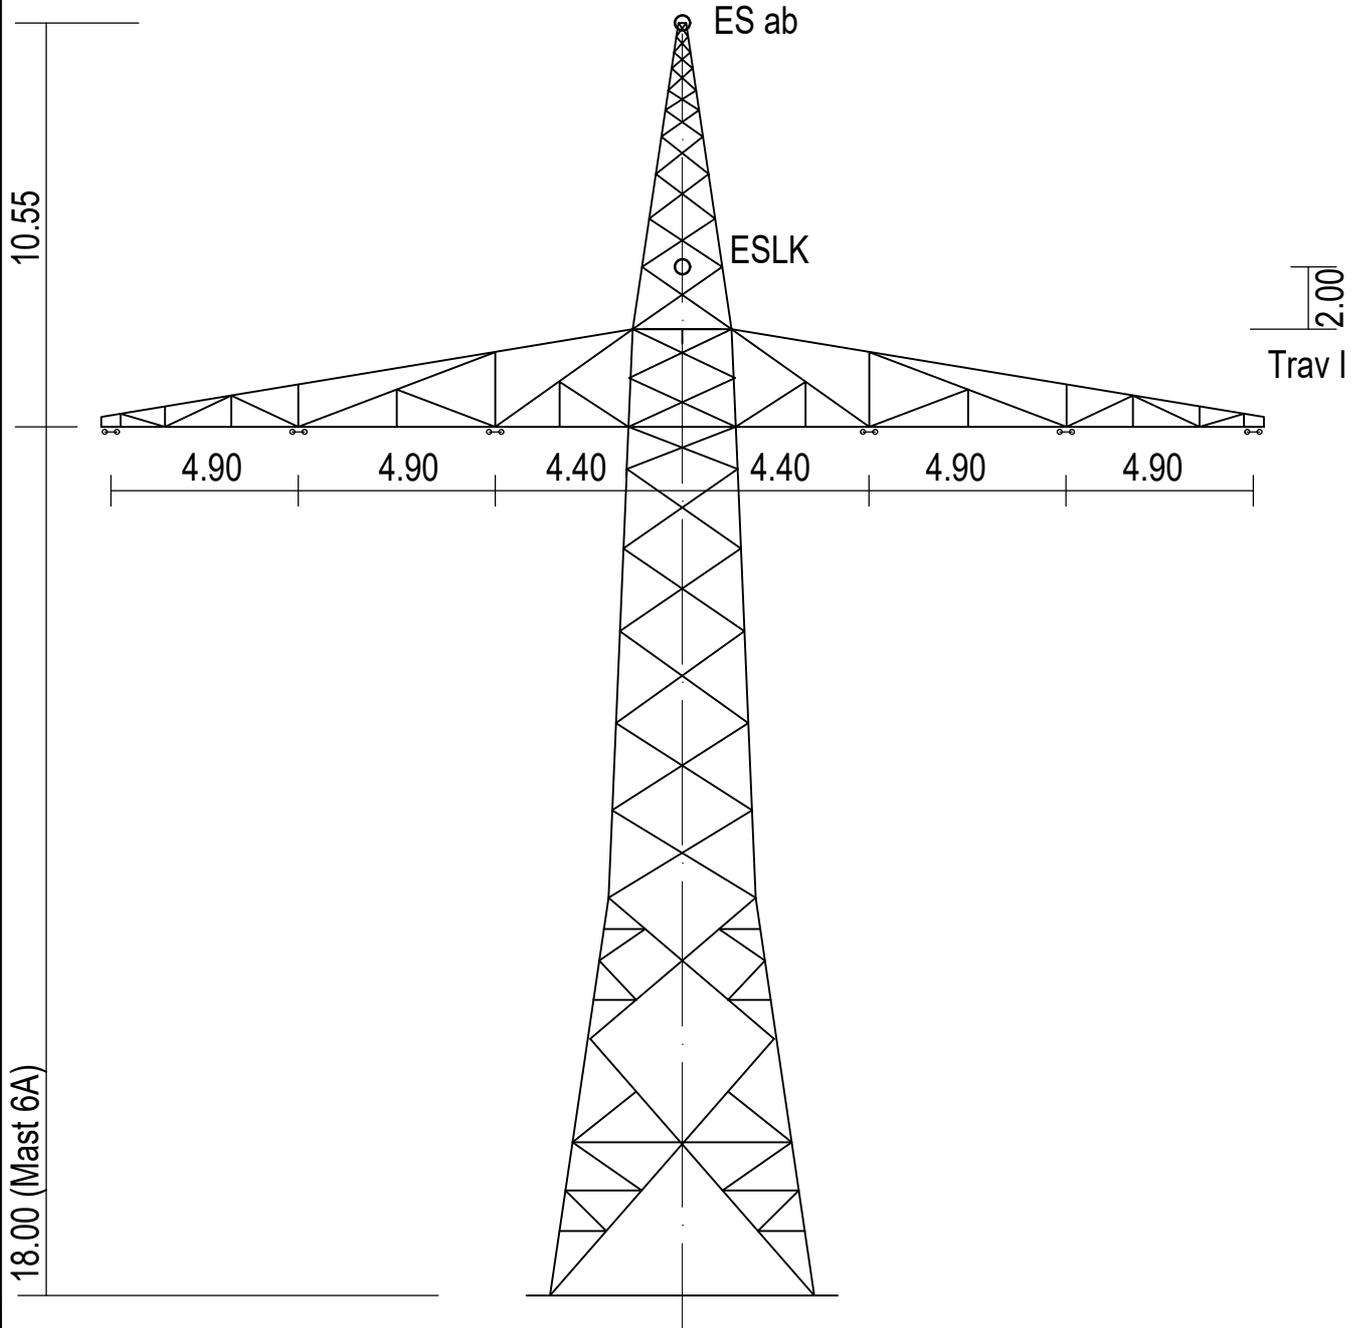


Mast Nr. 6A

 Aufgestellt : Bayreuth TenneT TSO GmbH <u>28.06.2024</u>  i.V. Julia Gotzler  i.V. Andreas Junginger		erstellt von Leitungsplanung Sonntag	geprüft von	Erstelldatum 30.04.2024	Format A4-H Maßstab ohne
	Zugehörigkeit <b>Planfeststellungsunterlage</b>				Ausgabedatum
	Dokumentenart		Status		
	Titel Mastprinzipzeichnung A-2-E-01-2019-42 Masttype WE/WAdiff/WA100-18,00			Objekt LH-08-B105A	
			Fremdnummer		Blatt 07/12

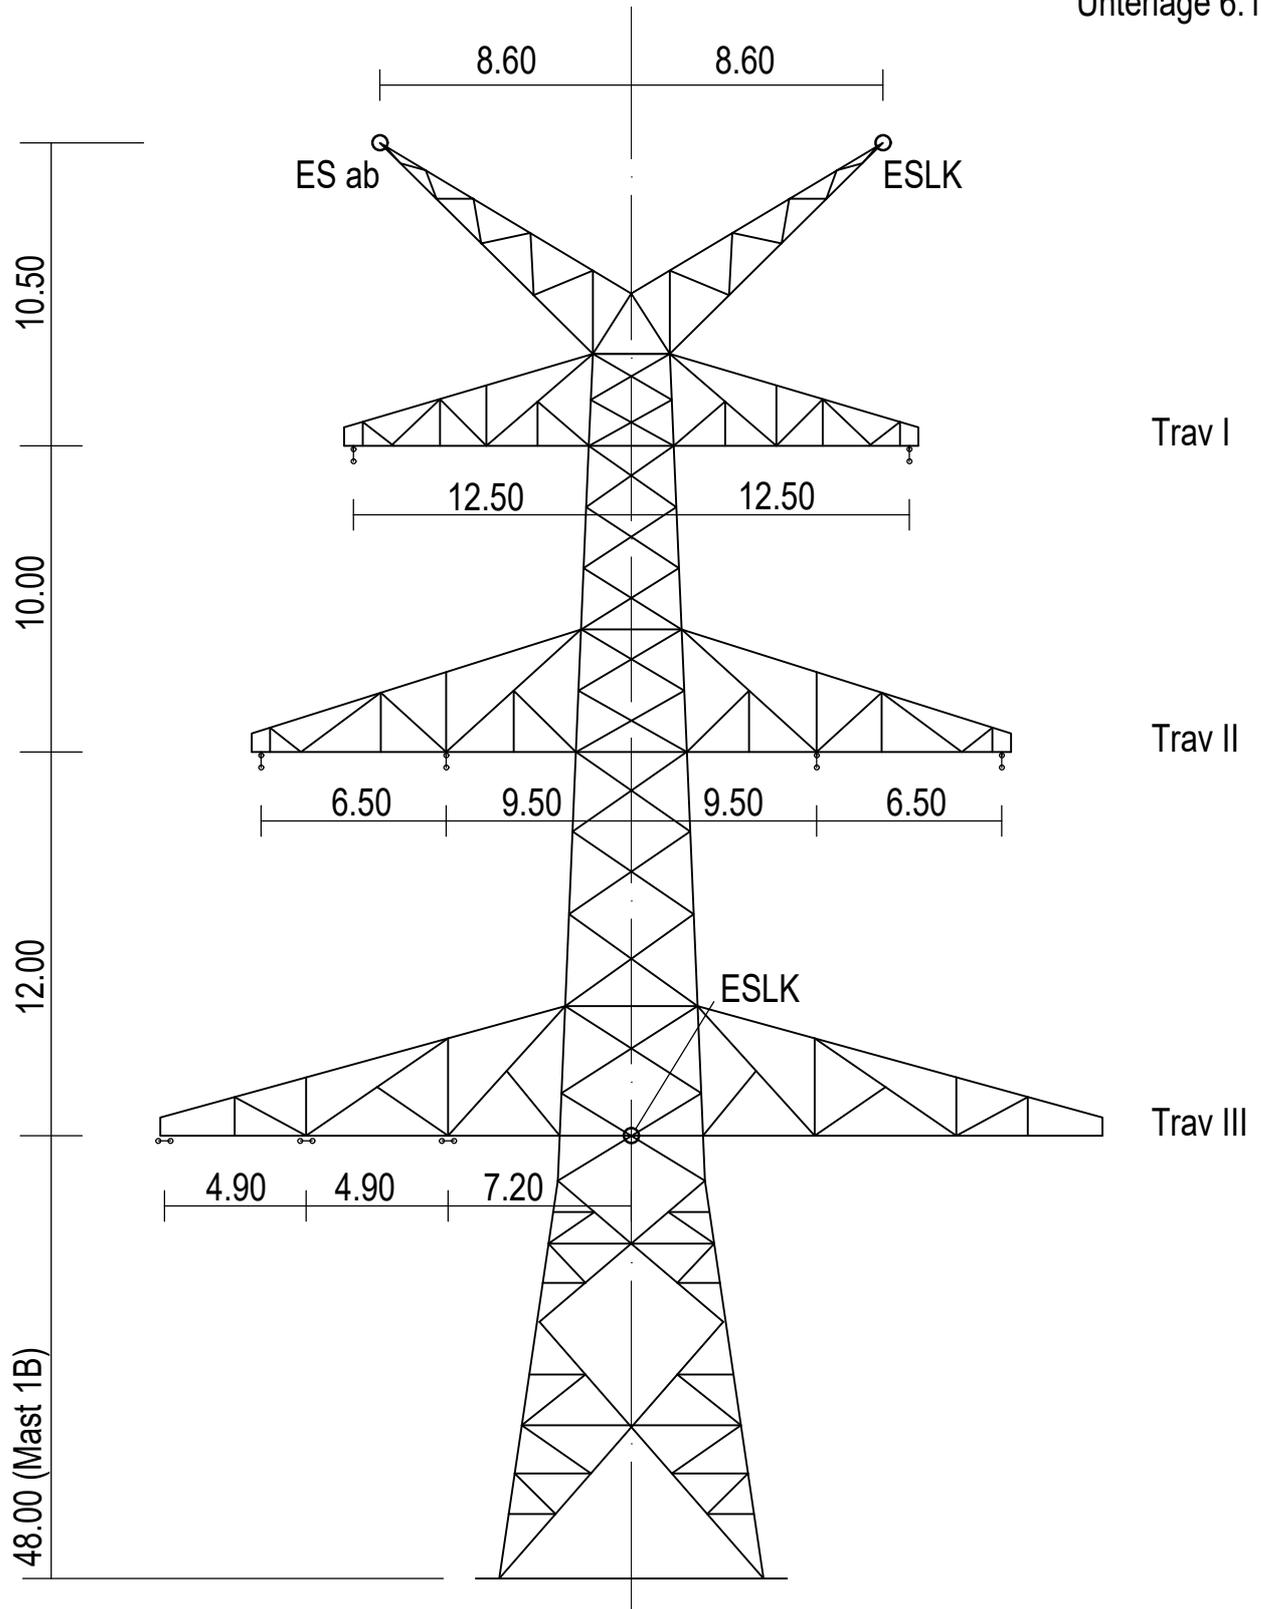


Mast Nr. 1B

 Aufgestellt : Bayreuth TenneT TSO GmbH <u>28.06.2024</u> i.V. Julia Gotzler i.V. Andreas Junginger		erstellt von Leitungsplanung Sonntag	geprüft von	Erstelldatum 30.04.2024	Format A4-H Maßstab ohne
	Zugehörigkeit <b>Planfeststellungsunterlage</b>				Ausgabedatum
	Dokumentenart		Status		
	Titel Mastprinzipzeichnung DA-4-DE-2018.1 Masttype WE/WAdiff140			Objekt LH-08-B105B	
			Fremdnummer		Blatt 08/12

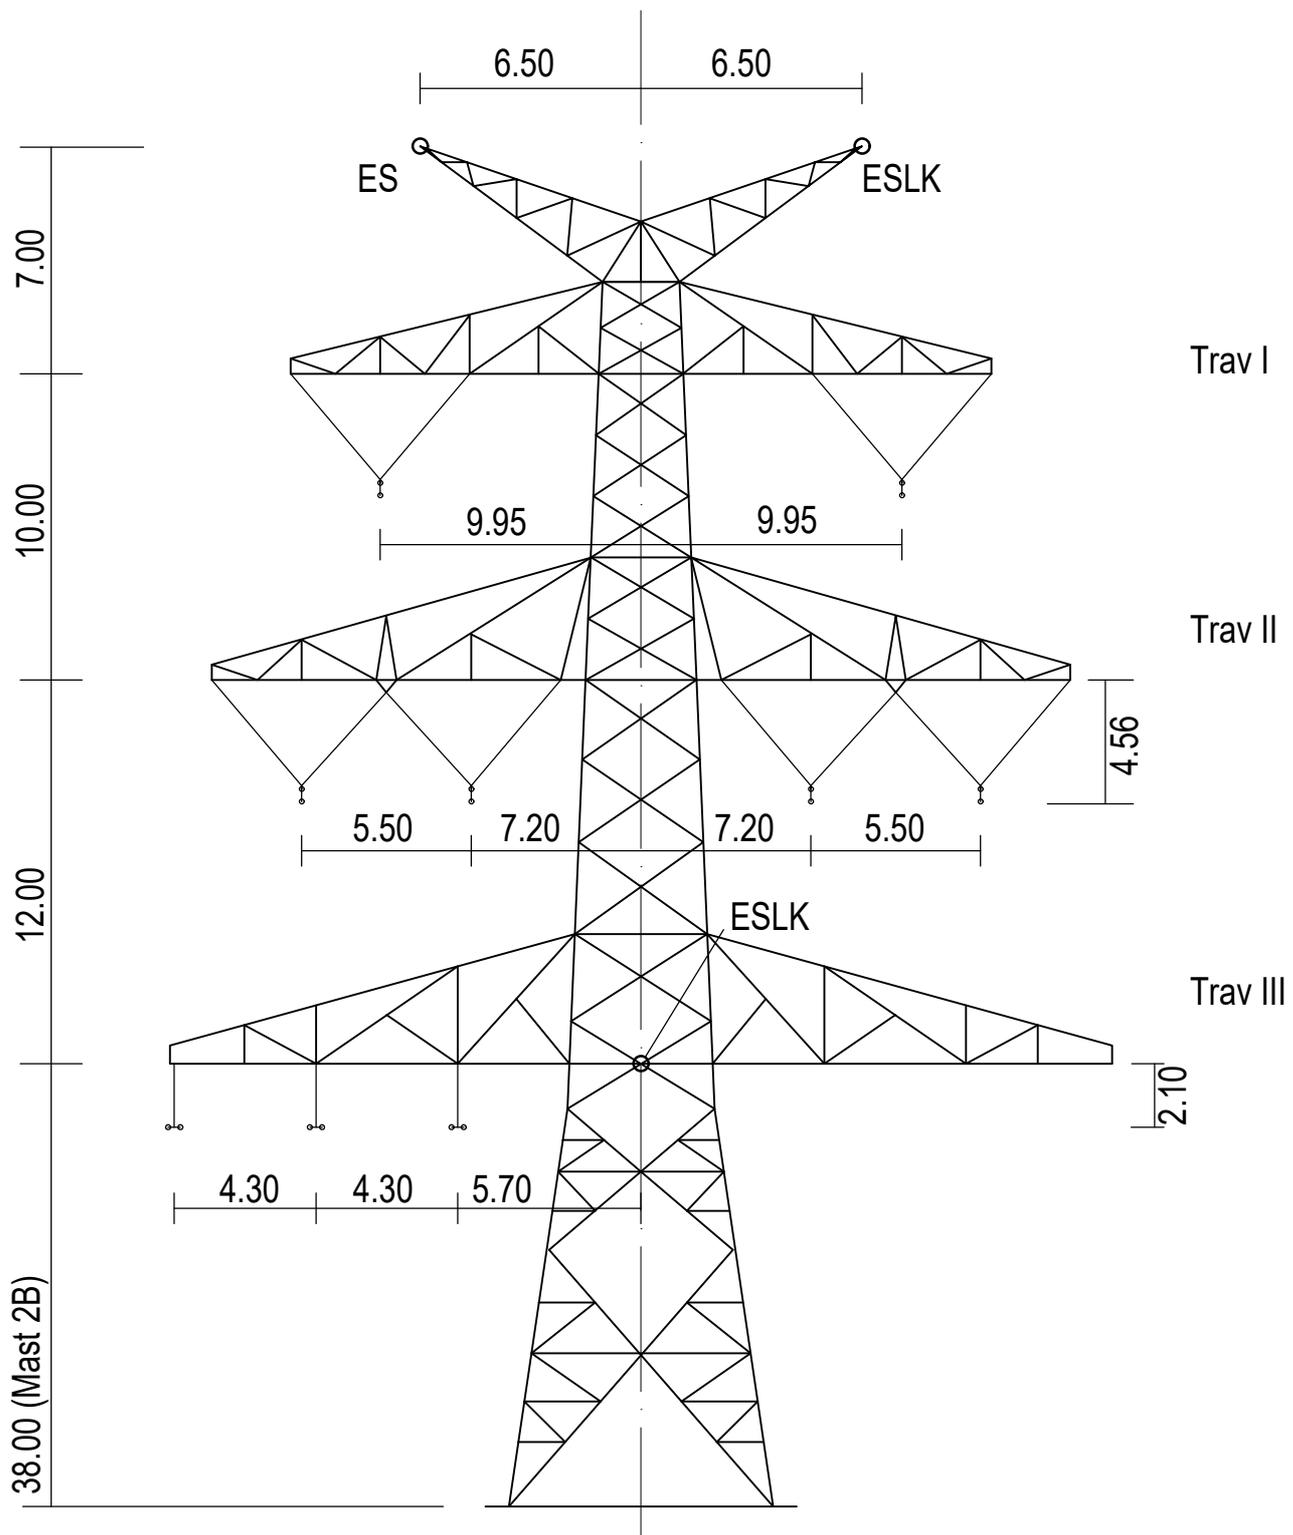


Mast Nr. 2B

 Aufgestellt : Bayreuth TenneT TSO GmbH 28.06.2024 i.V. Julia Gotzler i.V. Andreas Junginger		erstellt von Leitungsplanung Sonntag	geprüft von	Erstelldatum 30.04.2024	Format A4-H Maßstab ohne
	Zugehörigkeit <b>Planfeststellungsunterlage</b>				Ausgabedatum
	Dokumentenart		Status		
	Titel Mastprinzipzeichnung DA-4-DE-2018.1 Masttype T1			Objekt LH-08-B105B	
			Fremdnummer		Blatt 09/12

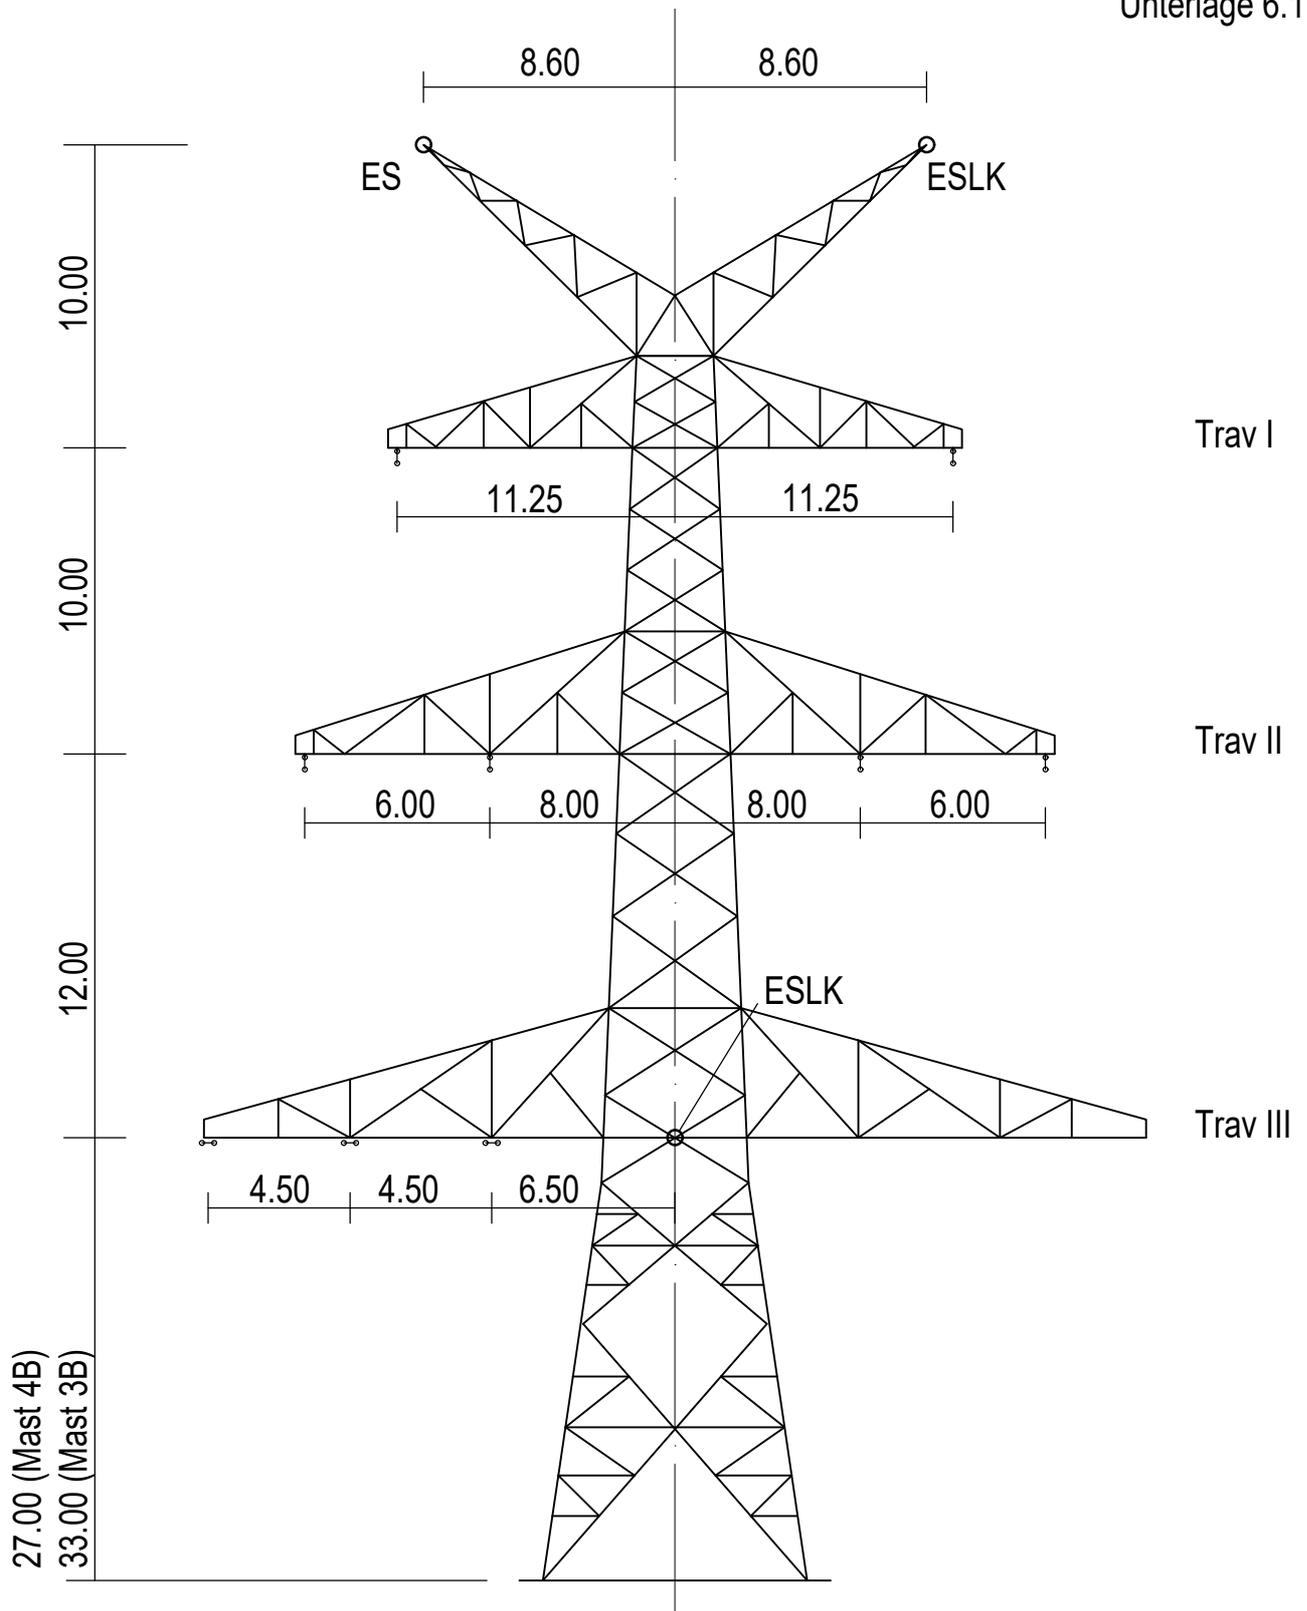


Mast Nr. 3B, 4B

 Aufgestellt : Bayreuth TenneT TSO GmbH <u>28.06.2024</u> i.V. Julia Gotzler i.V. Andreas Junginger		erstellt von Leitungsplanung Sonntag	geprüft von	Erstelldatum 30.04.2024	Format A4-H Maßstab ohne
	Zugehörigkeit <b>Planfeststellungsunterlage</b>				Ausgabedatum
	Dokumentenart		Status		
	Titel Mastprinzipzeichnung DA-4-DE-2018.1 Masttype WA160			Objekt LH-08-B105B	
			Fremdnummer		Blatt 10/12

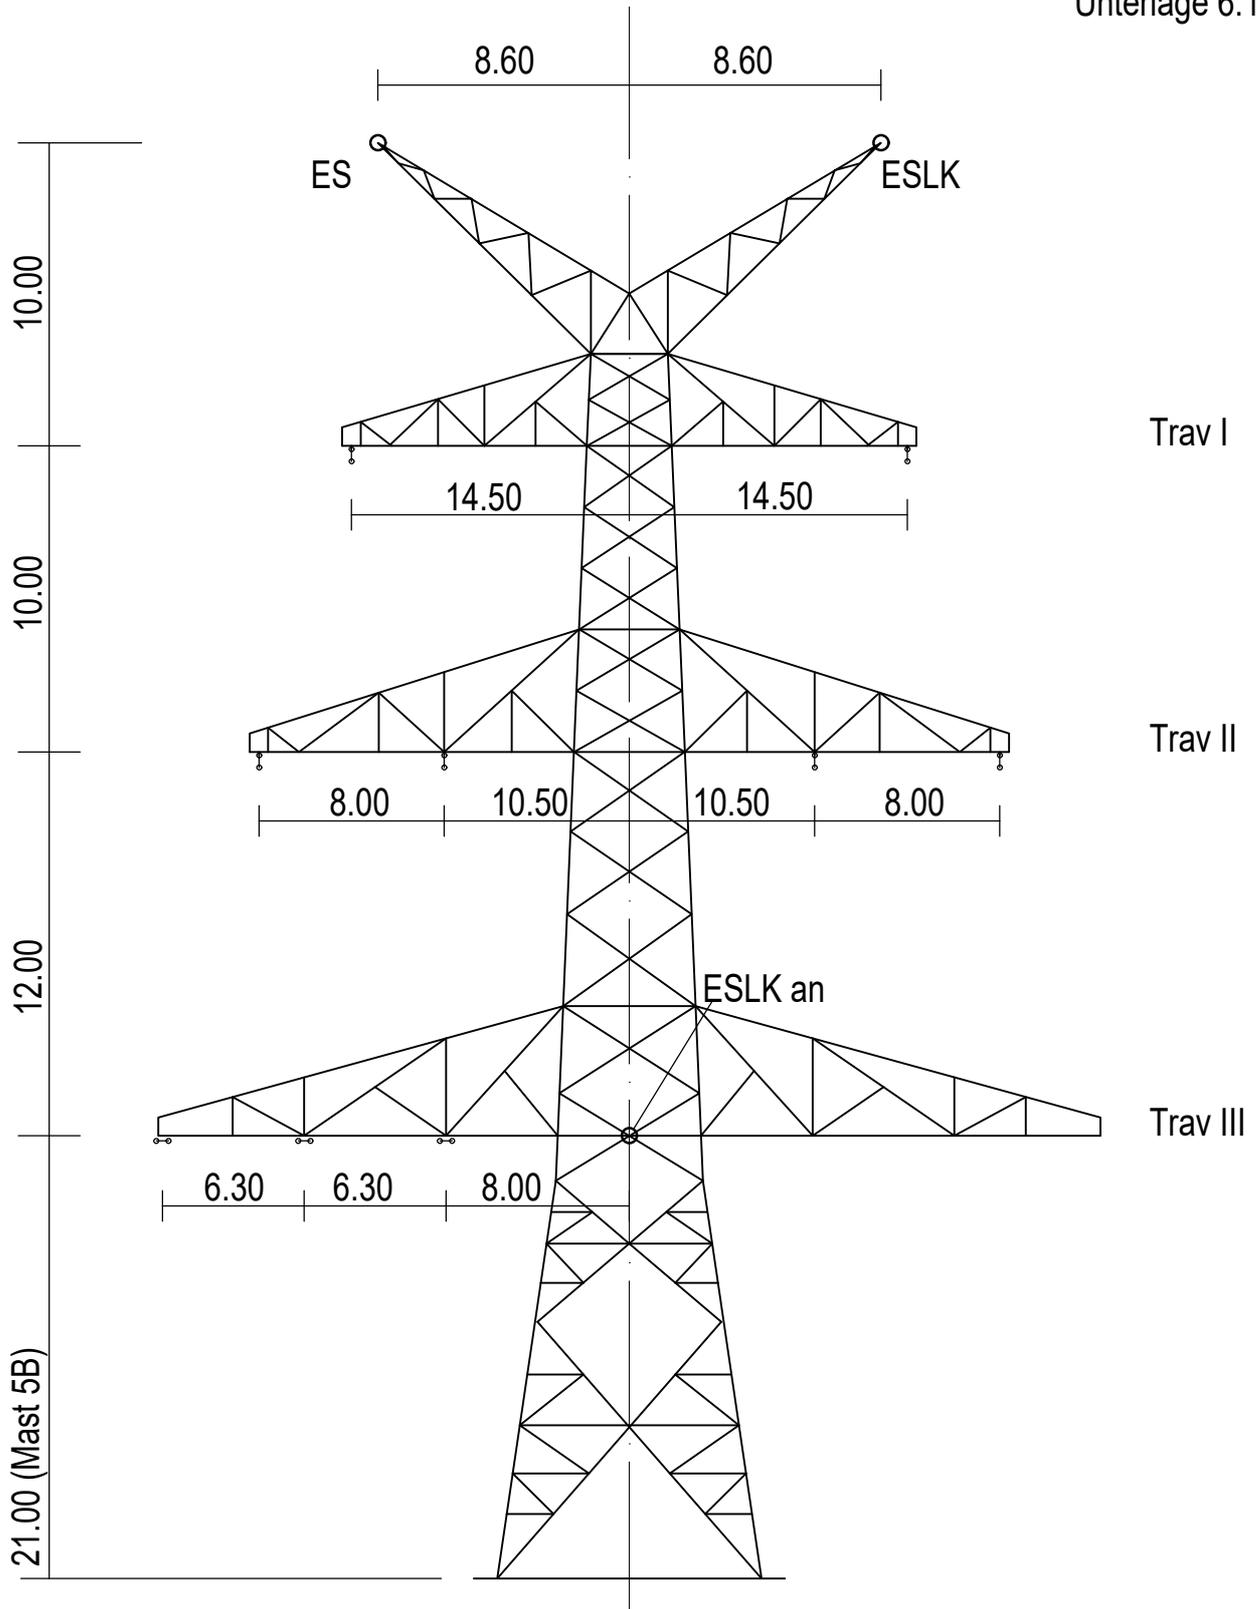

Mast Nr. 5B

 Aufgestellt : Bayreuth TenneT TSO GmbH 28.06.2024 i.V. Julia Gotzler i.V. Andreas Junginger		erstellt von Leitungsplanung Sonntag	geprüft von	Erstelldatum 30.04.2024	Format A4-H Maßstab ohne
	Zugehörigkeit <b>Planfeststellungsunterlage</b>				Ausgabedatum
	Dokumentenart		Status		
	Titel Mastprinzipzeichnung DA-4-DE-2018.1 Masttype WE/WAdiff100			Objekt LH-08-B105B	
			Fremdnummer		Blatt 11/12

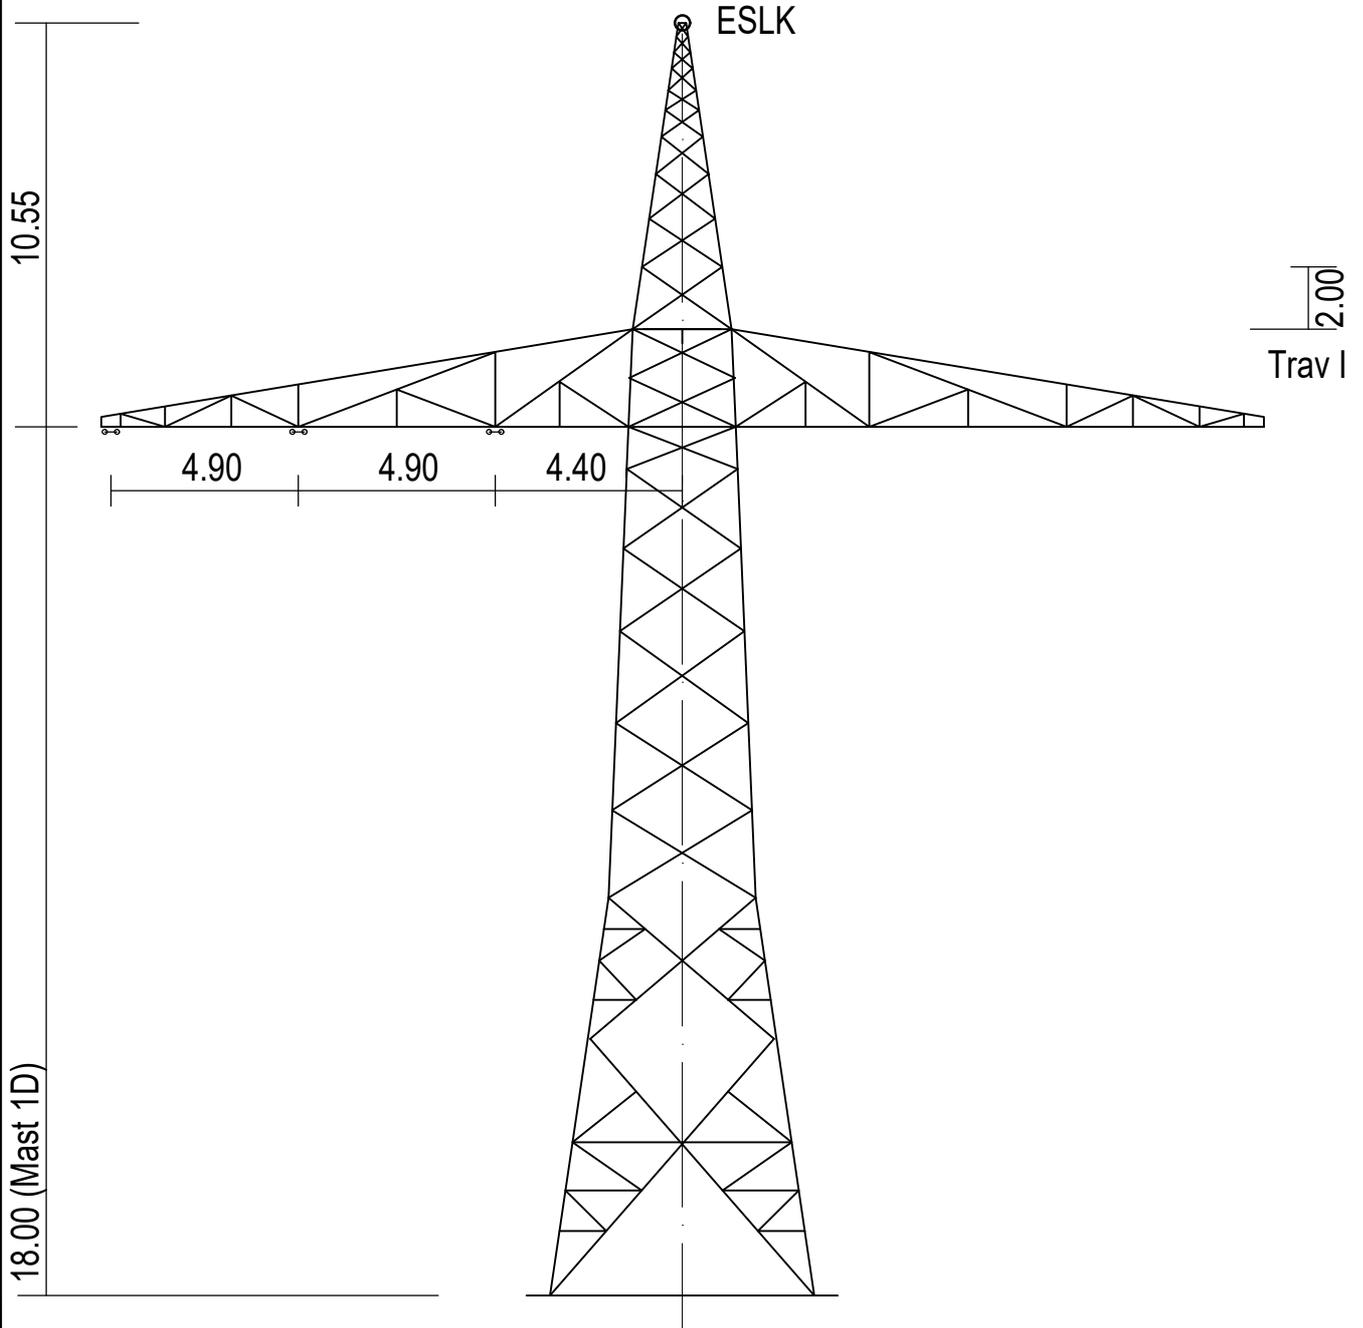

Mast Nr. 1D

 Aufgestellt : Bayreuth TenneT TSO GmbH <u>28.06.2024</u>  i.V. Julia Gotzler  i.V. Andreas Junginger		erstellt von Leitungsplanung Sonntag	geprüft von	Erstelldatum 30.04.2024	Format A4-H Maßstab ohne
		Zugehörigkeit <b>Planfeststellungsunterlage</b>			Ausgabedatum
Dokumentenart		Status			
Titel Mastprinzipzeichnung A-2-E-01-2019-42 Masttype WE/WAdiff/WA100-18,00		Objekt LH-08-B105D		Fremdnummer	
				Blatt 12/12	