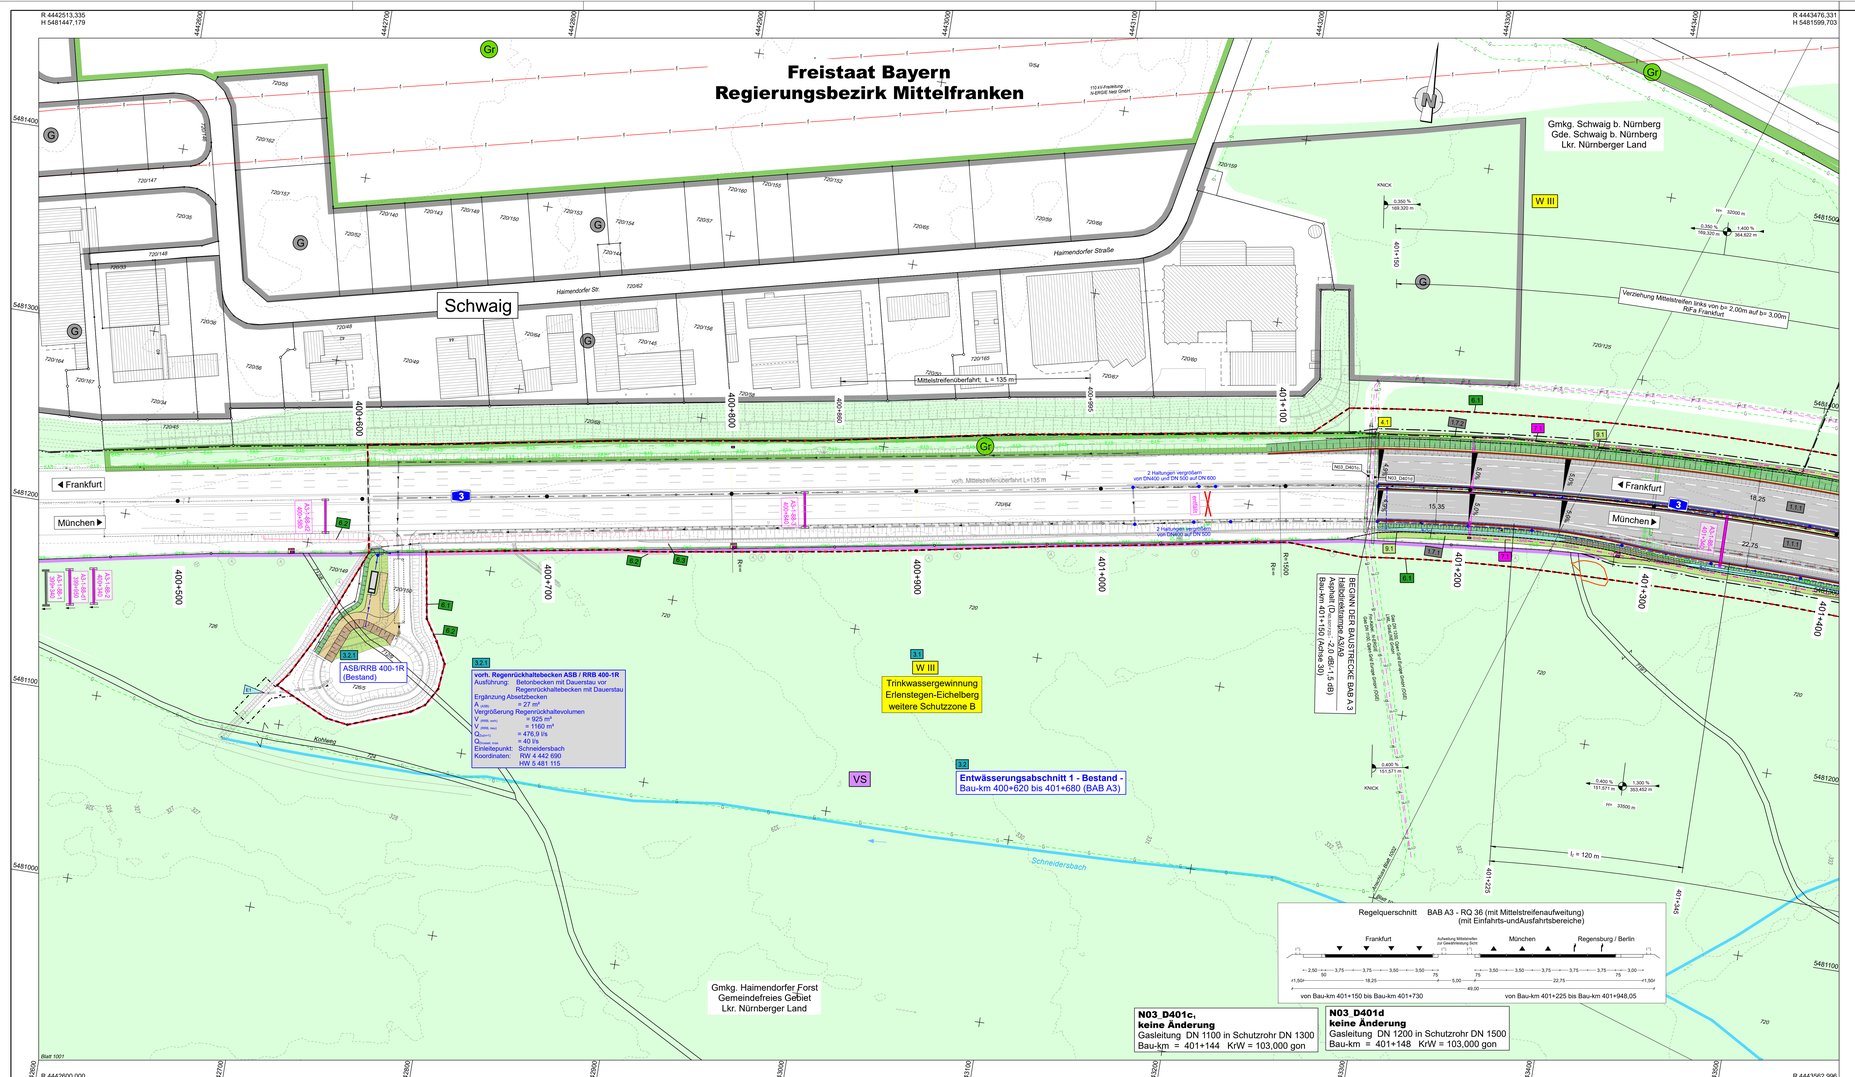

ZEICHENERKLÄRUNG

Planung

- Einschnittsböschung
- Wälle mit Flächsicherung / Lärmschutzwand
- Fahrbahn mit Achse und Fahrbahnentwässerung Bankett
- Dammböschung
- Entwässerungsgraben mit Flächsicherung
- Fahrbahnbreiten: 1: $B_{Fahrbahn}$ = 2 x 7,50 m
- 2: $B_{Fahrbahn}$ = 2 x 11,25 m
- 3: $B_{Fahrbahn}$ = 2 x 15,00 m
- Wege, Zufahrten: 4: gebundene Bauweise; 5: ungebundene Bauweise
- 6: Straßenbegleitender Grünweg; 7: begehbare Berme
- Brücke mit Widerlager

Immissionsschutz

- Lärmschutzwand
- Bauzeitlicher Lärmschutz

Sonstiges

- Neuzuhaltendes Schiftfeld
- vorübergehende Inanspruchnahme (Baubetrieb)
- Grenzen aus anderen Maßnahmen
- Erweitegrenze (Bund)
- RRB 374-1R: Regenbehandlungsanlage
- E1: Einleitungsstelle Vorfluter
- Auffüllung
- Ausschüttung
- Rückbaufläche
- gesperrte Flächen für Baustelleneinrichtungen
- Rückbaustraße
- NS: gesperrter Notrufstellenstandort
- neue Zaunanlage
- Wildschutzzaun
- Fahrzeugrückhaltesystem (Stahlschutz Randbereiche)
- Fahrzeugrückhaltesystem (Böhl Mittelstreifen)
- vorhandene Vorfluter
- vorhandene Vorfluter verrohrt
- A–A: kennzeichnende Querschnitte + Lützenlage 14.3
- Nachrichtlich: Bestandsautobahn Berlin-München (in Bau bis 2024)

Bestand in hellgrau dargestellt

Versorgungseinrichtungen

verhanden / geplant

- Trinkwasserleitung
- Gasleitung
- E-Freileitung
- E-Leitung
- Fernmeldeleitung
- Schmutzwasserleitung
- Schmutzwasser Druckleitung
- BAB-Kabel
- T-Com Fernmeldeleitung
- LWL - Kabel versch. Versorger
- Beleuchtungskabel

Entwässerung

verhanden / geplant (nachrichtlich)

- Fließweg der Oberflächenentwässerung (Notwasserführung)
- Fließweg der Oberflächenentwässerung (Mehrzweckführung) geplante Tiefenentwässerung
- Rohrdurchlass
- Rohrdurchlass mit Bleichungsstock bzw. Schacht
- Rauhrinnsohle
- Spitzrinne am Fahrbahnrand mit Bord (b=0,50m)
- Spitzrinne am Fahrbahnrand mit Kiel (b=0,50m)
- Spitzrinne am Fahrbahnrand mit ergänzendem Bord (b=0,40m)

Beschilderungen

- Schilderbrücke Anzeigequerschnitt dynamisch / statisch / Bestand
- Schilderbrücke Kragarm dynamisch / statisch / Bestand
- Bodenschild dynamisch / statisch / Bestand

H = 15 000 m

- 1,500% / 151,000 m
- 0,700% / 725,000 m
- Neigungswechselpunkt mit Angabe von Ausrundungshalbmesser, Längsneigung und Länge des Ausrundungsbogens
- Gradientenhochpunkt
- Gradiententiefpunkt
- 2,5 %: Querneigung

Regelungsverzeichnis

- 1.1: RiRi-Nr. für Straßen, Wege, Zufahrten
- 2.1: RiRi-Nr. für Bauwerke und Anlagen
- 3.1: RiRi-Nr. für Entwässerung
- 4.1: RiRi-Nr. für Leitungen (Anlagen Dritter)
- 5.1: RiRi-Nr. für Gewässerausbau
- 6.1: RiRi-Nr. für Naturschutz und Landespflege
- 7.1: RiRi-Nr. für Leitungen und Anlagen (BAB)
- 8.1: RiRi-Nr. für Lärmschutzmaßnahmen
- 9.1: RiRi-Nr. für sonstige Maßnahmen

Verwaltung

- Kreisgrenze
- Gemarkungsgrenze
- Flurstücksgrenze

Gebiete und Flächen

vorhanden

- Wohnbaufläche
- Gemeindeteil
- gemischte Baufläche
- gewerbliche Baufläche
- Sondergebiet
- Grünfläche

Schutzgebiete Natur, Landschaft, Wasser

- Landschaftsschutzgebiet
- gesetzlich geschütztes Biotop
- Bauliche Anlage, Verkehrsfläche Bodendenkmal
- Überschwemmungsgebiet
- Wasserschutzzone III
- Wasserschutzzone III
- Wald

weitere Gebiete

- Schutzzone für Biotop 1, unterstützende von Arten (1.1) + v.a. Maßnahmenblatt 9.5.1)
- Schutzzone zur Vermeidung der Einwanderung von Reptilien und Amphibien in das Bauwerk (1.2) + v.a. Maßnahmenblatt 9.5.2)
- Schutzzone zum Anlegen und Umsetzen von Zauneidechsen und Schlingnattern im Bereich (1.3) + v.a. Maßnahmenblatt 9.5.3)
- Schutzzone um Habichtshorst
- Vermeidung von Vogelschlag an Glasflächen (LS-Rand) (A1.1) + v.a. Maßnahmenblatt 9.7.5)
- Entscheidvermerk mit Umpfl ter planfestgestalt Ausgleichsfläche aus vorhaben Straßenbau BW/Ost

Leitungsinformation nicht zur Maßentnahme geeignet

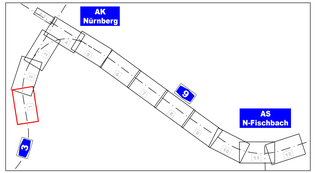

Entwurfsbearbeitung:

Höhnen & Partner
INGENIEURAKTIENGESELLSCHAFT
BERATENDE INGENIEURE
Hansastraße 56 · 80687 München · Tel. 089/189830-0 · Fax 089/189830-33

bearbeitet:	2022/2023	Roth/Freundel
gezeichnet:	2023	Kühnlein
Datei:	1001 PLT	
Objekt:	1001	
Projekt-Nr.:	ADN1901	
Bamberg, GE.12.2023		

Die Autobahn
Niederlassung Nordbayern
Flaschenhofstraße 55, 90402 Nürnberg

bearbeitet:		
gezeichnet:		
planift:	A121	Mailer-Manzke
PSB-Nr.:	A-02365-00	
Bezeichnung:		
Datei:	1001 PLT	

Nr.	Art der Änderung	Datum	Zeichen

Lagesystem	DHDN90 GK - (EPSG31468)	Stand Kataster	07.09.2022
Höhensystem	DHHN2016 (NHN) - (EPSG 7837)	Bestandsvermessung	10.10.2019

FESTSTELLUNGSENTWURF

Die Autobahn GmbH des Bundes

Unterlage / Blatt-Nr.: 5 / 1
Lageplan
Bau-km A3 (A3) 401+150 - 401+300

Straße / Abschnitt,-Nr. / Station: A9_640_0,474 bis A9_660_0,586

PROJEKT-Nr.: 09 920 099 00

Maßstab: 1:1000

8-streifiger Ausbau der BAB A 9
AK Nürnberg bis AK Nürnberg - Ost
Bau-km 401+150 (A3) - 380+320 (A9)

Aufgestellt: 14.12.2023
Niederlassung Nordbayern
Abteilung A1, Planung
i.A. Roth/Freundel
Roth/Freundel, Teamleiter

Geprüft: 14.12.2023
Niederlassung Nordbayern
Abteilung A1, Planung
i.A. Mailer-Manzke
Mailer-Manzke, Abteilungsleiter

© Bayerisches Landesamt für Umwelt, www.lfu.bayern.de
© Bayerische Vermessungsverwaltung, Geobasisdaten
(Darstellung der Flurkarte als Digitalkonstrukt nicht geeignet)
Bezugssystem: Gauß-Krüger
Transformation UTM+GK => 3DM-SAL
Angaben zum Lage- und Höhenreferenzsystem siehe Planlampe
Auszug enthält Daten aus dem Rauminformationssystem