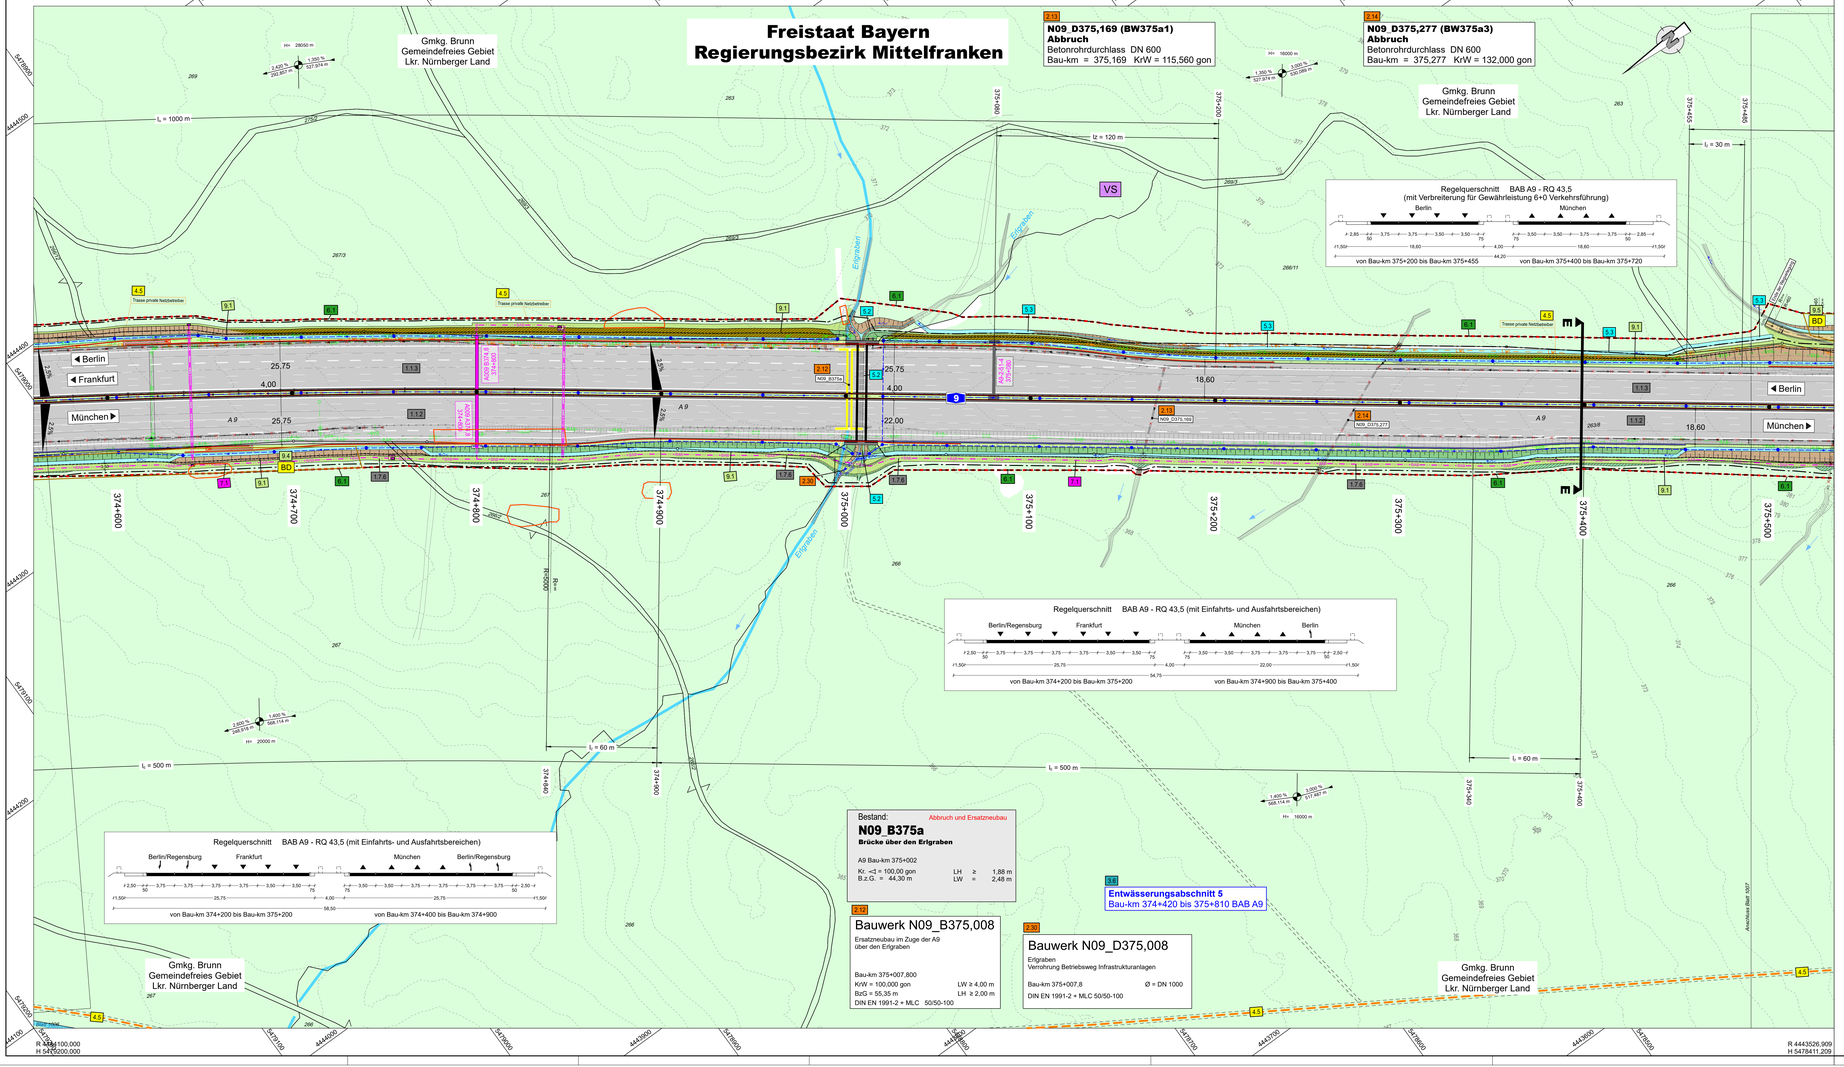

ZEICHENERKLÄRUNG

Planung

- Einschnittsböschung
- Mulde, mit Flächführung / Entwässerung
- Fahrbahn mit Achse und Fahrbahnbefestigung Bankett
- Dammböschung
- Entwässerungsgraben mit Flächführung
- Fahrbahnbefestigung: 1 $D_{pr,max}$ -0,9 dB/-1,5 dB; 2 $D_{pr,max}$ -2,9 dB/-4,6 dB; 3 $D_{pr,max}$ -5,1 dB/-5,6 dB
- Wege, Zufahrten: 4 gebundene Bauweise; 5 ungebundene Bauweise; 6 Straßenentlüftschen/Grünwege; 7 begehbare Bermen
- Brücke mit Widerlager

Immissionsschutz

- Lärmschutzwand
- Bauzeitlicher Lärmschutz

Sonstiges

- hochziehendes Schriftfeld
- vorübergehende Inanspruchnahme (Baustelleneinrichtung)
- Grenzen aus anderen Maßnahmen
- Erweitergrenze (Bund)
- RRB 374-1R — Regenbehandlungsanlage
- Einleitungsstelle Vorfluter
- Auffüllung
- Ausschüttung
- Rückbaufläche
- gepflanzte Flächen für Bauwerkseinrichtungen
- Rückbaustraße
- geplanter Notrufsäulenstandort
- neue Zaunanlage
- Wildschutzzaun
- Fahrzeugrückhaltesystem (Stahlschutz Randbereiche)
- Fahrzeugrückhaltesystem (Böhl Mittelstreifen)
- vorhandene Vorfluter
- vorhandene Vorfluter verrohrt
- kennzeichnende Querschnitte a Unterlage 14.3
- Nachrichtlich: Bestandsleitungen Berlin-München (= Bau Ast 2025)

Bestand in hellgrau dargestellt

Versorgungseinrichtungen

vorhanden / geplant

- Trinkwasserleitung
- Gasleitung
- E-Freileitung
- E-Leitung
- Fernmeldeleitung
- Schmutzwasserleitung
- Schmutzwasser Druckleitung
- BAB-Kabel
- T-Com Fernmeldeleitung
- LWL - Kabel inkrh. Verleger
- Beleuchtungskabel

Entwässerung

vorhanden / geplant (nachrichtlich)

- Fließweg der Oberflächenentwässerung (Flächenentwässerung)
- Fließweg der Oberflächenentwässerung (Mehrzweckmulde)
- geplante Tiefenentwässerung (Sickerschlitz)
- Rohrdurchlass mit Böschungsstück bzw. Schacht
- Rauscheinlaufschlitz
- Spritzmine am Fahrbahnrand mit Bord (h=0,03m)
- Spritzmine am Fahrbahnrand (h=0,40m)
- Spritzmine am Fahrbahnrand mit erhöhtem Bord (h=0,40m)

Beschilderungen

- Schilderbrücke Anzeigequerschnitt dynamisch / statisch / Bestand
- Schilderbrücke Kragarm dynamisch / statisch / Bestand
- Bodenschild dynamisch / statisch / Bestand

H = 15 000 m: 1,000% / 1 001.000 m; 0,700% / 725.000 m; 2,5%

Regelungsverzeichnis

- 1.1 RiNr. für Straßen, Wege, Zufahrten
- 2.1 RiNr. für Bauwerke und Anlagen
- 3.1 RiNr. für Entwässerung
- 4.1 RiNr. für Leitungen (Anlagen Dritter)
- 5.1 RiNr. für Gewässerausbau
- 6.1 RiNr. für Naturschutz und Landespflege
- 7.1 RiNr. für Leitungen und Anlagen (BAB)
- 8.1 RiNr. für Lärmschutzmaßnahmen
- 9.1 RiNr. für sonstige Maßnahmen

Verwaltung

- Kreisgrenze
- Gemarkungsgrenze
- Flurstücksgrenze

Gebiete und Flächen

vorhanden

- Wohnbauflächen
- Gemeindeteil
- gemischte Bauflächen
- gewerbliche Bauflächen
- Sondergebiet
- Grünfläche

Schutzgebiete Natur, Landschaft, Wasser

- Landschaftsschutzgebiet
- gesetzlich geschütztes Biotop
- Bauverbotszone, Verbotshäufige Bodenschätze
- Überschwemmungsgebiet
- Wasserschutzzone H4
- Wasserschutzzone III
- Wald

weitere Gebiete

- Schutzzone für Biotope 4, Lebensräume von Arten (1.10 v.H. Maßnahmenblatt 6.10)
- Schutzzone zur Vermeidung der Einwanderung von Reptilien und Amphibien in das Baufeld (1.20 v.H. Maßnahmenblatt 6.10)
- Schutzzone zum Anlegen und Umsetzen von Zauneidechsen und Schlingnattern von Baufeld (1.20 v.H. Maßnahmenblatt 6.10)
- Schutzzone zu Habichtshorst
- Verbreitung von Vogelschlag an Gleitflächen (2,0 Hand) (81 v.H. Maßnahmenblatt 6.10)
- Entschwemmte mit Ungriff der ziehenbestehen Ausgleichsfläche aus horhaber Straßenbau BW375a*

Leitungsinformation nicht zur Maßentnahme geeignet

© Bayerisches Landesamt für Umwelt, www.lfu.bayern.de
© Bayerische Vermessungsverwaltung, Geobasisdaten (Darstellung der Flurkarte als Digitalkunschkarte nicht geeignet)
Bezugssystem: Gauß-Krüger
Transformation UTM<>GK => SOM-SAL
Angaben zum Lage- und Höhenreferenzsystem siehe Planuntergt
Auszug enthält Daten aus dem Raumintormationssystem

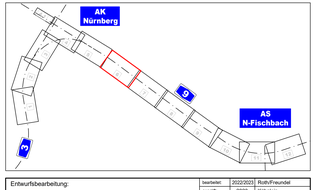

Entwurfsbearbeitung:

Höhnen & Partner
INGENIEURGESELLSCHAFT
BERATENDE INGENIEURE
Hainstraße 56 · 96047 Bamberg · Tel. 0951/98620-0 · Fax. 0951/98620-22

bearbeitet:	2022/2023	Roth/Freundel
geprüft:	2023	Kühnlein
Datei:	1006.PLT	
Ordner:	1006	
Projekt-Nr.:	ADN1901	
Bamberg, GK 12.2023		

Die Autobahn
Niederlassung Nordbayern
Flaschenhofstraße 55, 90402 Nürnberg

bearbeitet:		
gezeichnet:		
geprüft:	A121	Mailer-Manzke
PSB-Nr.:	A-02365-00	
Bezeichnung:		
Datei:	1006.PLT	

Nr.	Art der Änderung	Datum	Zeichen

Lagesystem	DHDN90 GK - (EPSG31468)	Stand Kataster	07.09.2022
Höhensystem	DHHN2016 (NHN) - (EPSG 7837)	Bestandsvermessung	10.10.2019

FESTSTELLUNGSENTWURF

Die Autobahn GmbH des Bundes

Straße / Abschnitt,-Nr. / Station: A9_640_0,474 bis A9_660_0,586

PROJIS-Nr.: 09 920 099 00

Unterlage / Blatt-Nr.: 5/ 6
Lageplan
Bau-km A(9) 374+560 - 375+500
A3_760_2,242 bis A3_780_0,938
Maßstab: 1:1000

8-streifiger Ausbau der BAB A 9
AK Nürnberg bis AK Nürnberg - Ost
Bau-km 401+150 (A3) - 380+320 (A9)

Aufgestellt: 14.12.2023 Niederlassung Nordbayern Abteilung A1, Planung i.A. Roth Roth/wiss. Teamleiter	Geprüft: 14.12.2023 Niederlassung Nordbayern Abteilung A1, Planung i.A. Mailer Mailer/wiss. Abteilungsleiter

card