▶ von Berlin/Regensburg

nach Frankfurt ▶

Entwässerungsabschnitt 2
- Bestand -
Bau-km 401+680 bis Bau-km 403+250 BAB A3
bzw. Bau-km 402+830 Halbdirektrampe A3/A9

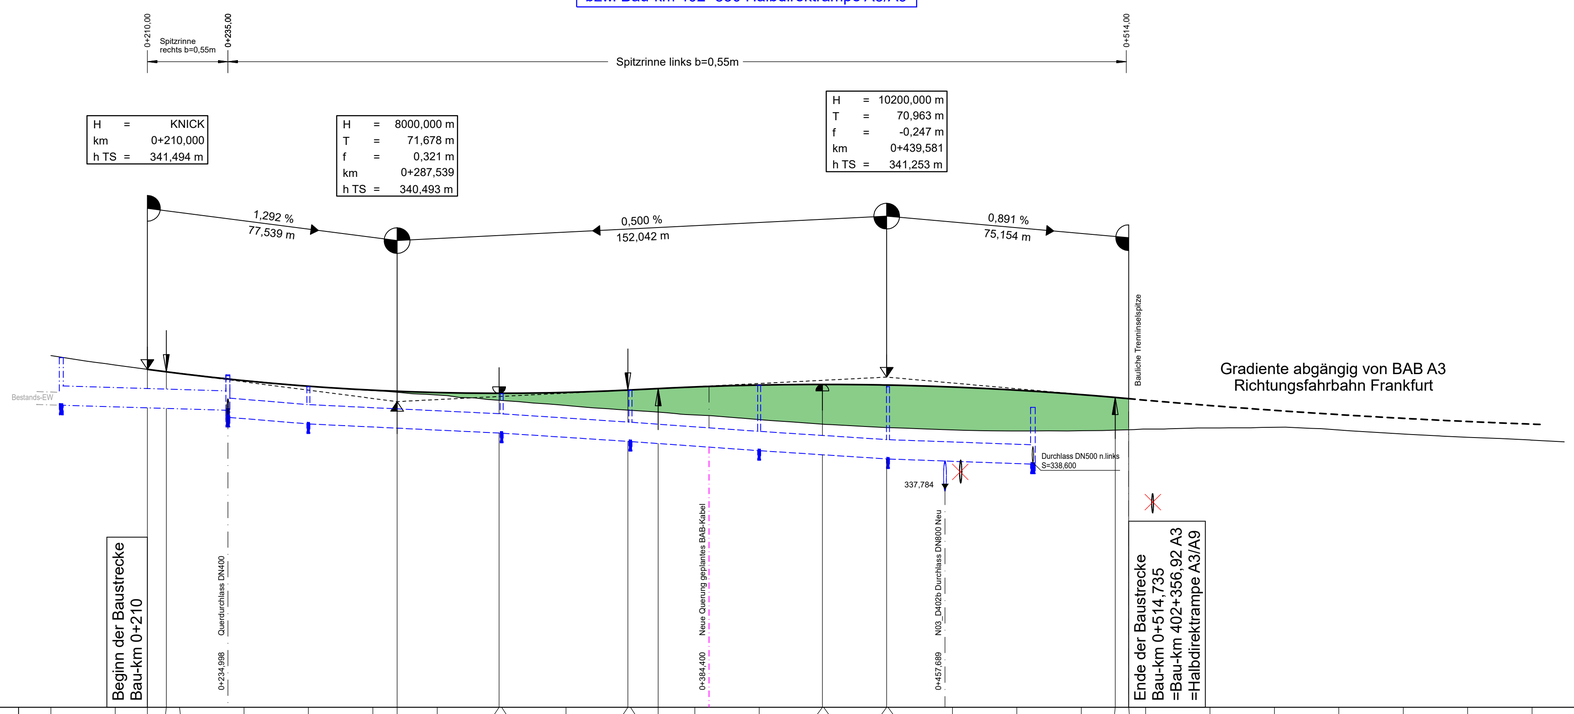

331,00 m ü. NHN

| | | |