




- ### Ausgleichs- und Ersatzmaßnahmen
- Ausgleichsmaßnahmen für Fledermäuse (GA_{Fled})
 - Ausgleich von Quartierverlusten für Fledermäuse (mit Ersatzquartieren) (Altbaue / Altbauanwärtler)
 - Sicherung und Aufwertung von Waldlebensräumen für Fledermäuse (Altbäume / Altbauanwärtler)
 - Waldaufwertung für den Waldsäbiger
 - Waldaufwertung für den Schwarzspecht (ZA_{Specht})
 - Waldaufwertung innerhalb des Vogelschutzgebiets
 - Erweiterung des Vogelschutzgebiets mit Waldaufwertung
 - Anbringen von Nisthilfen für die Gebirgsstelze
 - Anlage von Ersatzlebensräumen (RA_{Lebensraum})
 - Anlage von Ersatzlebensräumen für Zaunidechse und Schlingnatter
 - Anlage von Ersatzlebensraum für den Nachtkerzenschwärmer
 - Neuanlage von Wald, auch als Baumwäldergleich (10E)
 - Entwicklung von Laubmischwald
 - Entwicklung von arten- und blütenreichem Extensivgrünland (Ökoko)

- ### Maßnahmenkennung
- | | | | |
|--|------------------|--|----------------------|
| | Index | | A Ausgleichsmaßnahme |
| | Maßnahmenkennung | | E Ersatzmaßnahme |
| | Maßnahmennummer | | |

- ### Erläuterung Index
- | | |
|--|--|
| | Artenschutzrechtliche Maßnahme zur Erhaltung der ökologischen Funktion der Fortpflanzungs- und Ruhestätten (continuous ecological functionality) |
| | Maßnahme zur Sicherung eines günstigen Erhaltungszustandes (favourable conservation status) |
| | Maßnahmen zur Kohärenzsicherung |

- ### Technische Planung
- | | |
|--|---|
| | Ausbau BAB A9 |
| | Baufeld (vorübergehende Innanspruchnahme) |

- ### Weitere Planzeichen
- | | |
|--|-----------------|
| | Gemeindegrenze |
| | Landkreisgrenze |

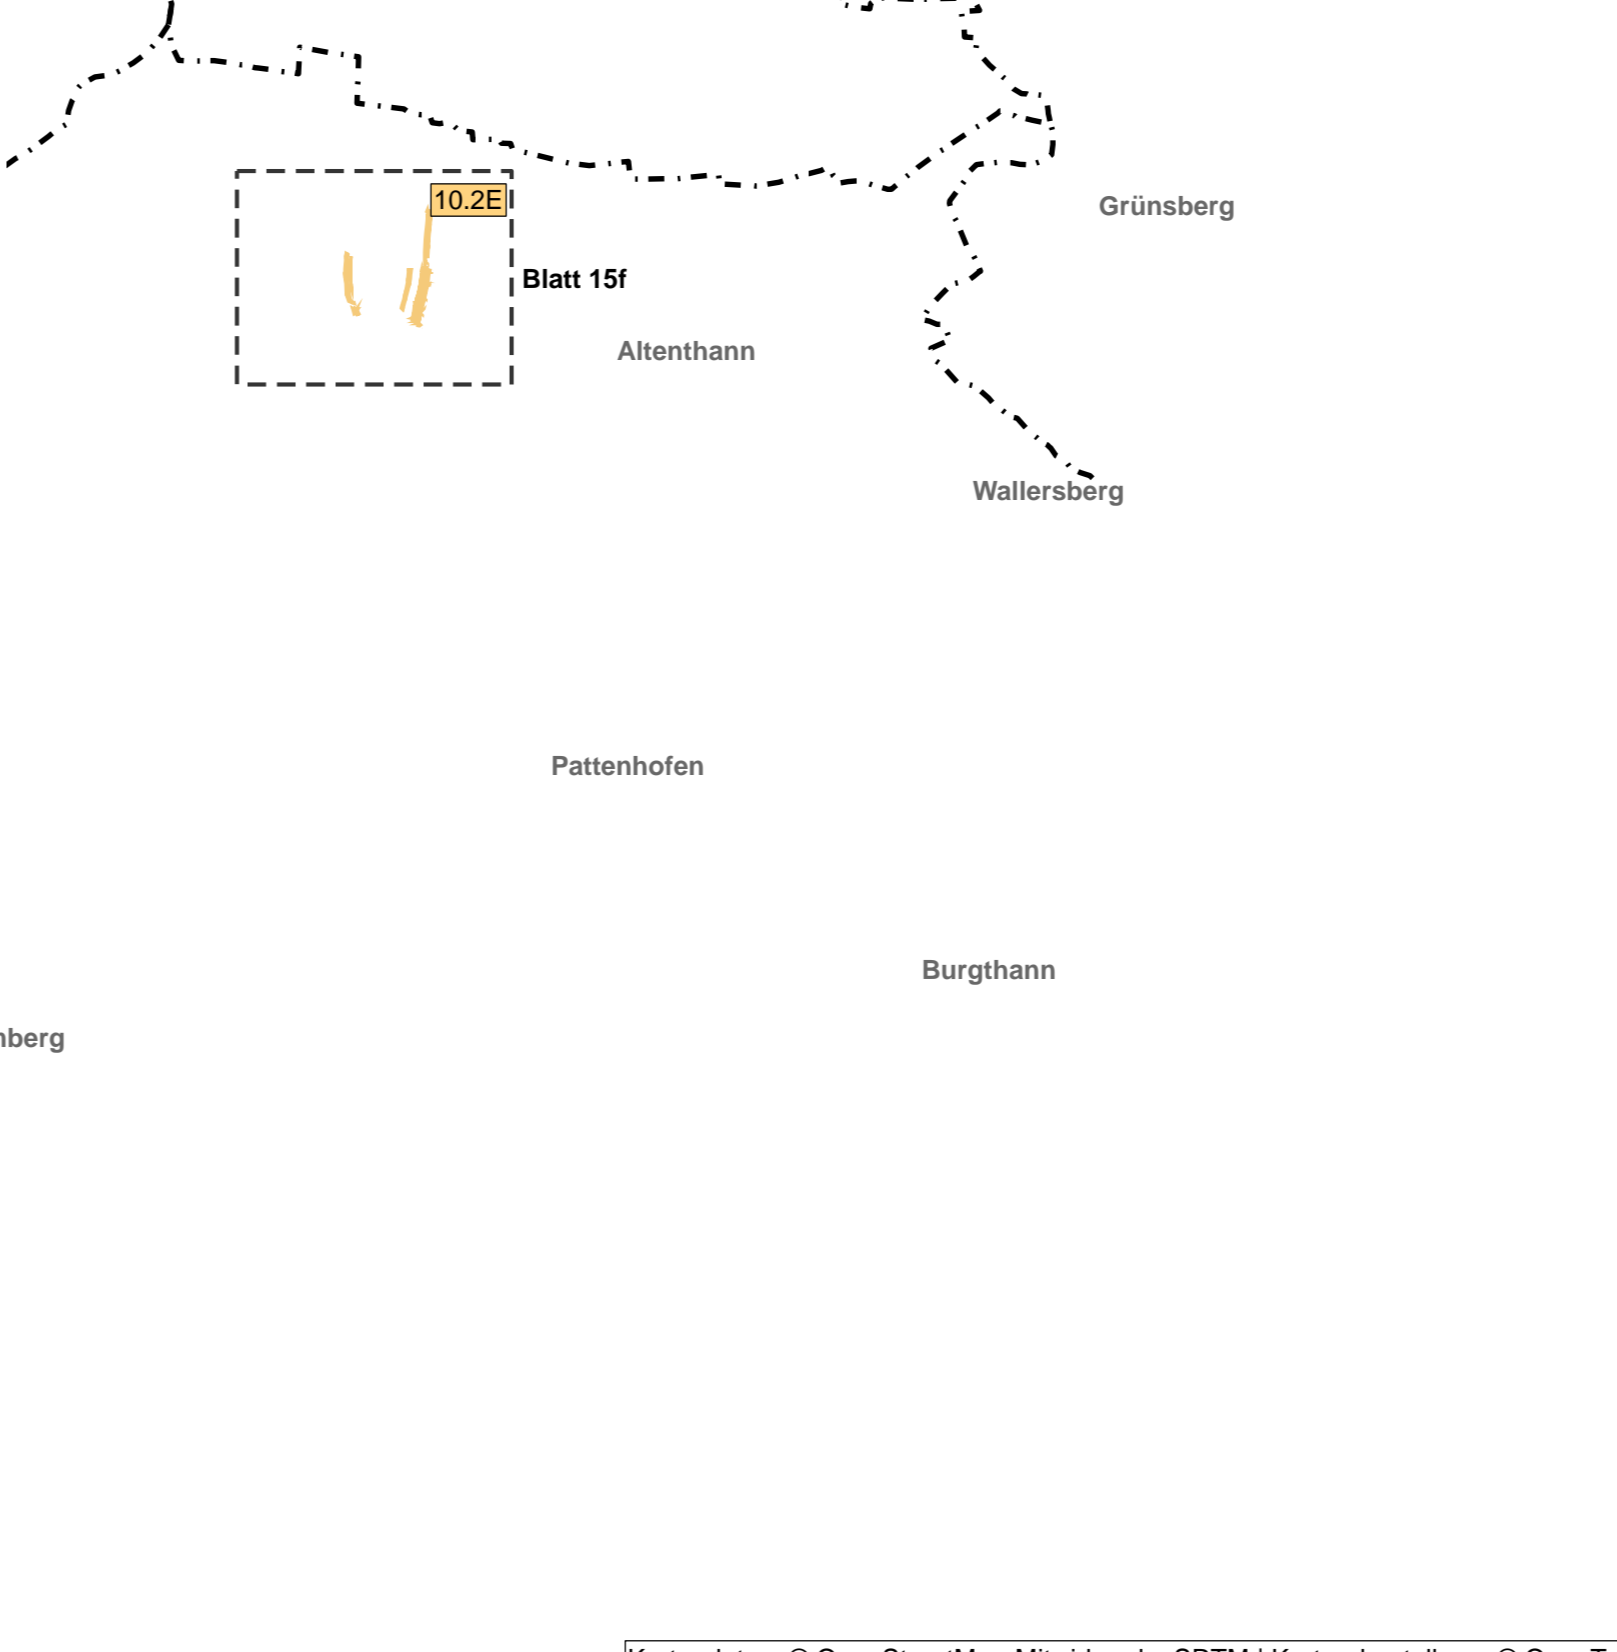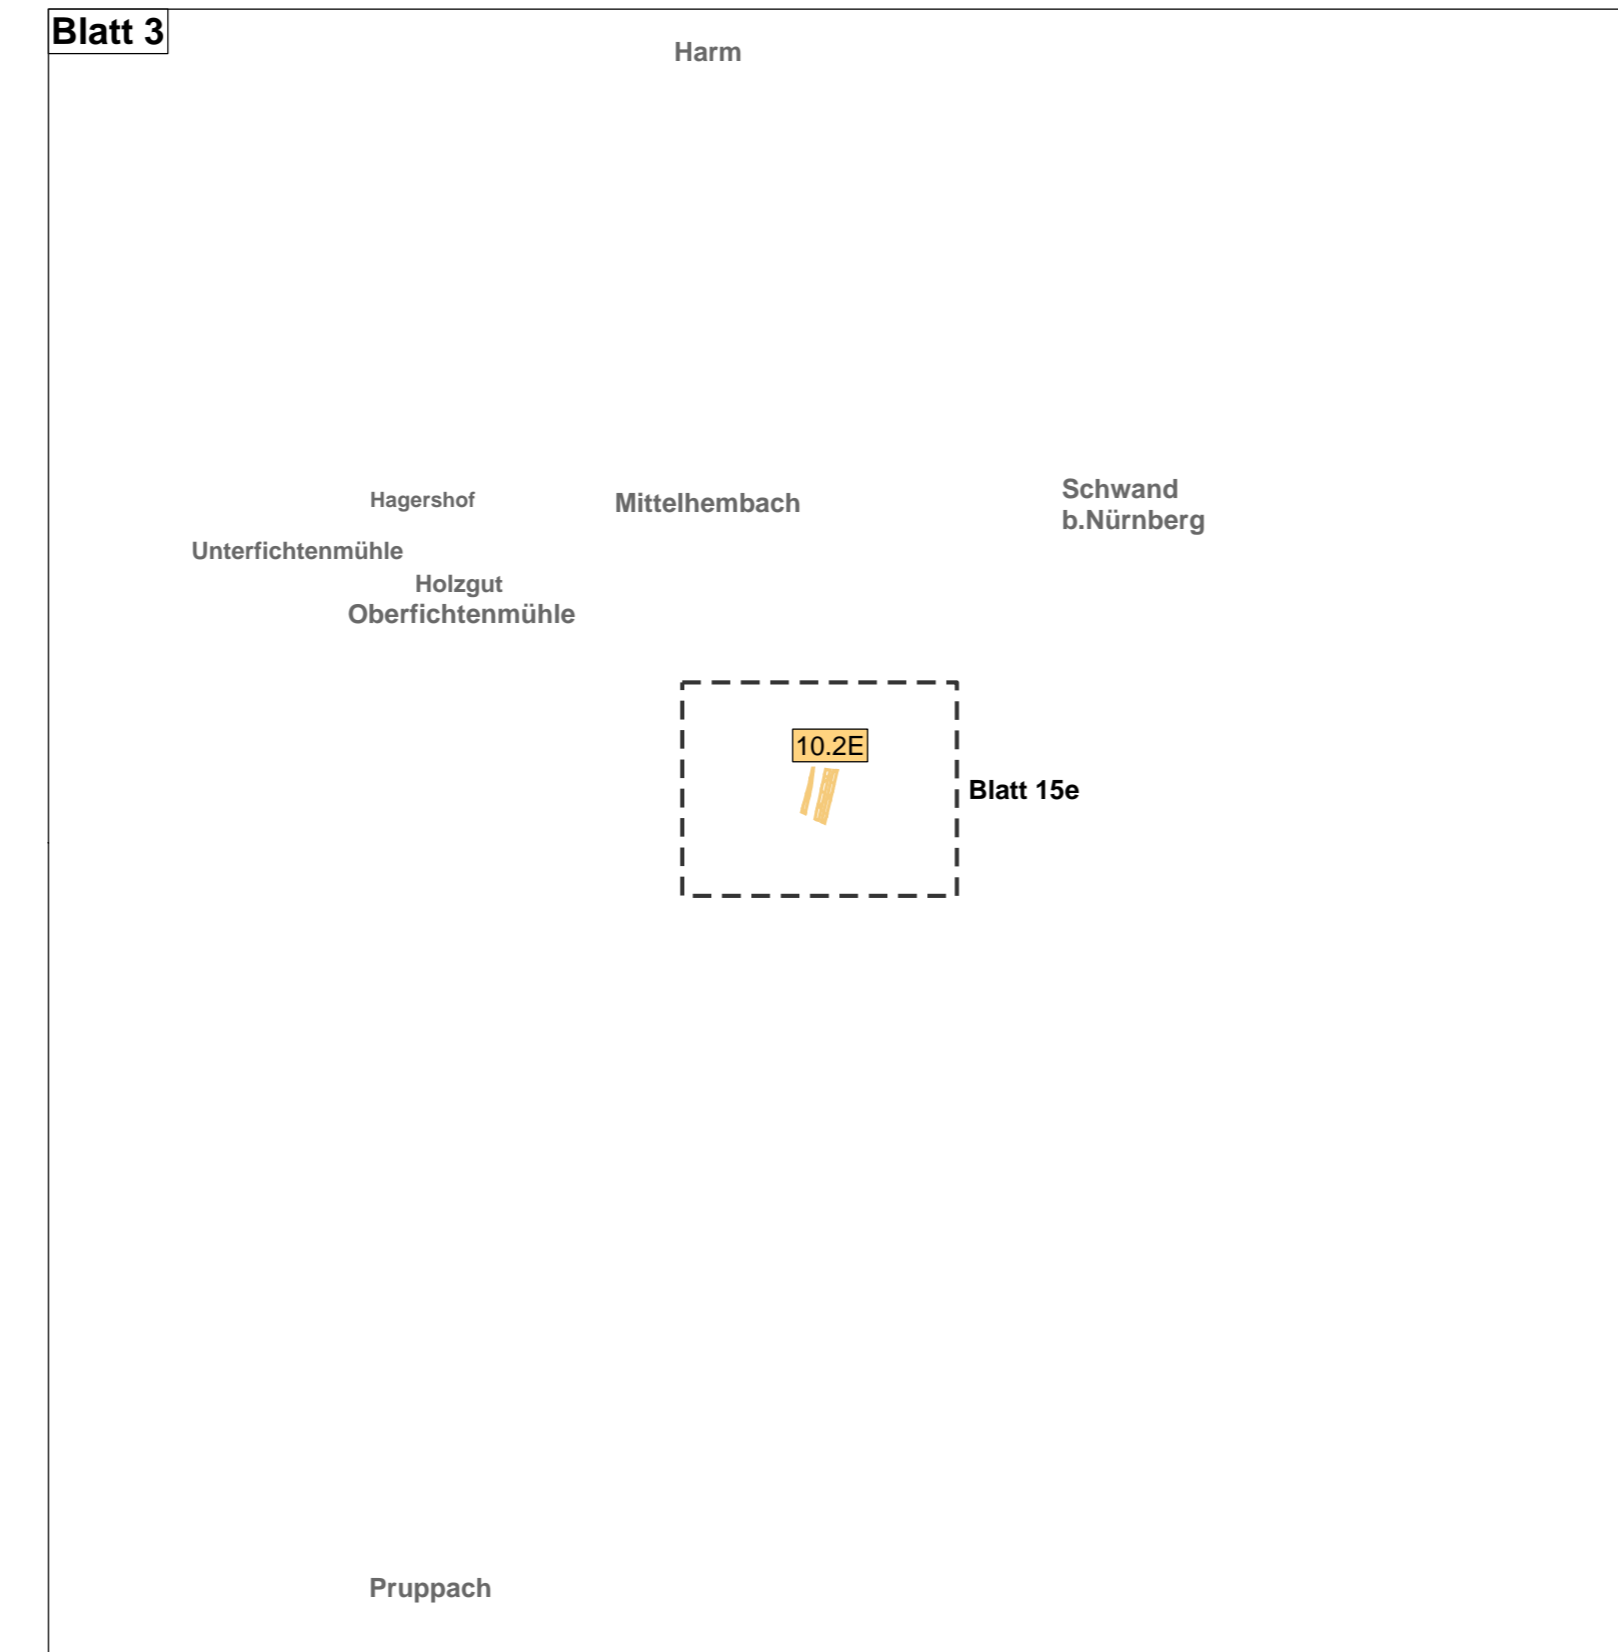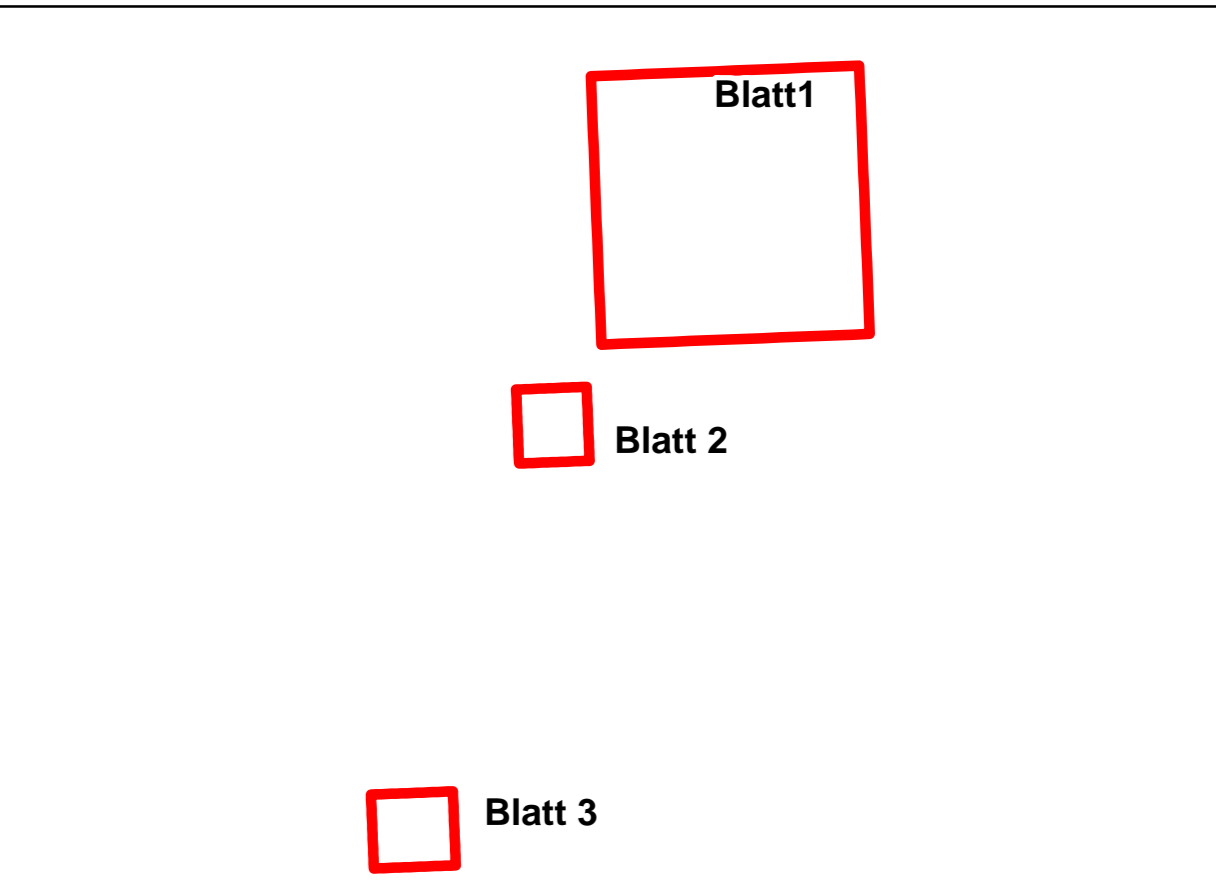

ANUVA Niederlassung Nordbayern Nordpark 89 D-90411 Nürnberg Tel.: 0911/4626276 eMail: info@anuva.de Internet: www.anuva.de	<table border="0" style="font-size: small;"> <tr><td>bearbeitet:</td><td>Dec. 2023</td><td>Wienhold</td></tr> <tr><td>gezeichnet:</td><td>Dec. 2023</td><td>Meyer</td></tr> <tr><td>geprüft:</td><td>Dec. 2023</td><td>Schweiner</td></tr> </table> <p>Nürnberg, den 11.12.2023</p>	bearbeitet:	Dec. 2023	Wienhold	gezeichnet:	Dec. 2023	Meyer	geprüft:	Dec. 2023	Schweiner
bearbeitet:	Dec. 2023	Wienhold								
gezeichnet:	Dec. 2023	Meyer								
geprüft:	Dec. 2023	Schweiner								

Die Autobahn Niederlassung Nordbayern Flaschenhofstraße 55, 90402 Nürnberg	<table border="0" style="font-size: small;"> <tr><td>bearbeitet:</td><td></td><td></td></tr> <tr><td>gezeichnet:</td><td></td><td></td></tr> <tr><td>geprüft:</td><td>ASIS</td><td>Weese</td></tr> </table> <p>PSP-Nr.: A-02365-00 Bezeichnung: Datum:</p>	bearbeitet:			gezeichnet:			geprüft:	ASIS	Weese
bearbeitet:										
gezeichnet:										
geprüft:	ASIS	Weese								

Lagesystem	DHDN90 GK - (EBSG31468)	Stand Kataster	07.09.2022
Höhensystem	DHN2016 (NNH) - EPSG 7837	Bestandsvermessung	10.10.2019

FESTSTELLUNGSENTWURF

Die Autobahn GmbH des Bundes	Unterlage / Blatt-Nr.: 9.1 / 1-3
Straße / Abschn.-Nr. / Station: A3_760_2.242 bis A3_780_0.938 A9_640_0.474 bis A9_660_0.586 PROJIS-Nr.: 09 920 099 00	Maßnahmenübersichtsplan
8-streifiger Ausbau der BAB A9 AK Nürnberg bis AK Nürnberg - Ost Bau-km 401+150 (A3) - 380+320 (A9)	
Aufgestellt: 14.12.2023 Niederlassung Nordbayern Abteilung A5 Landschaftsplanung	Geprüft: 14.12.2023 Niederlassung Nordbayern Abteilung A5 Landschaftsplanung
I.A. Weese, Projektleiterin	I.A. Drschel, Abteilungsleiterin