

**Freistaat Bayern
Regierungsbezirk Mittelfranken**

Gmkg. Brunn
Gemeindefreies Gebiet
Lkr. Nürnberger Land


ZEICHENERKLÄRUNG

- Flächen Eigentum der Bundesrepublik Deutschland
- Zu erwerbende Fläche
- vorübergehend in Anspruch zu nehmende Fläche
- zu erwerbende Fläche für Dritte
- Erwerbsflächen aus anderen Maßnahmen (Erwerb noch nicht vollzogen)

3142,1	4.248 m ²
2.34,1	345 m ²

Flur / Flurstück / Größe des Flurstückes
 Fl. Nr. im Grundverzeichnisse / Größe der Teilfläche
 2/4 Nr. des Grundverzeichnisses
 34 Fl. Nr. des betroffenen Flurstückes
 1 Teilfläche eines Flurstückes
 Zusammengehörigkeitsfläch

← Flurgrenze
 --- Flurstücksgrenze
 --- Flurstücksgrenze außerhalb / innerhalb des Baufeldes
 116 Flurstücksnummer

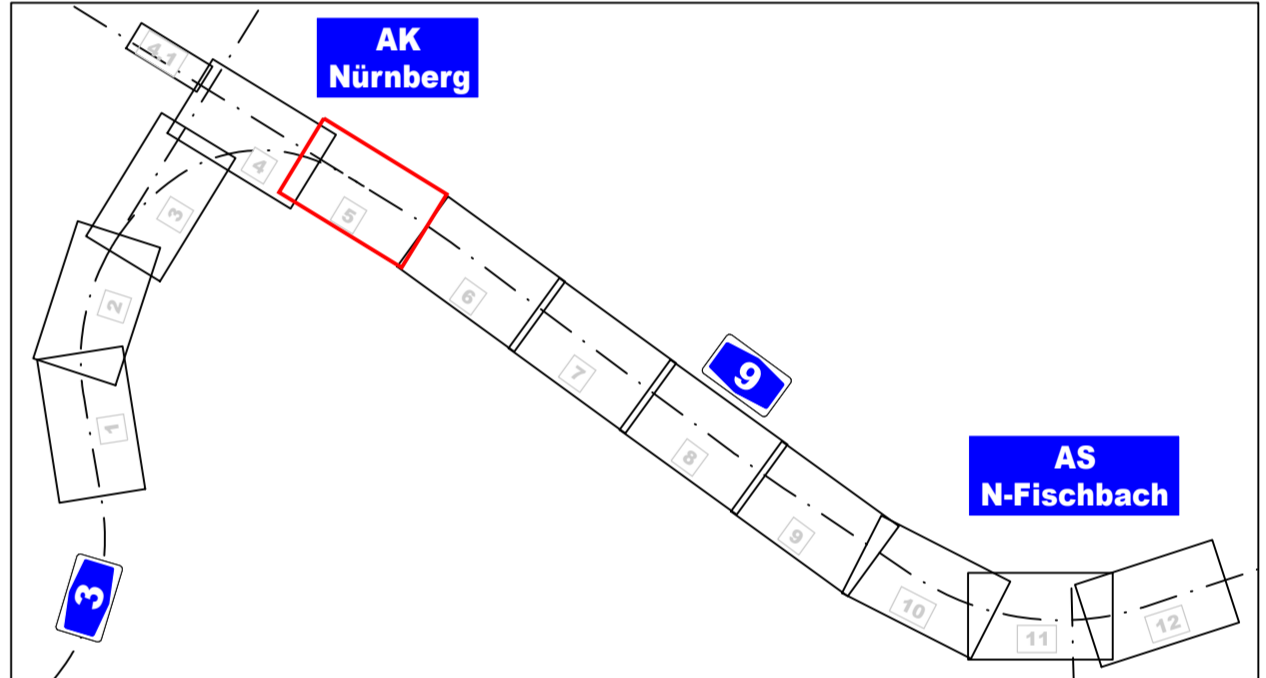

Entwurfsbearbeitung:

Höhnen & Partner
 INGENIEURAKTIVGESELLSCHAFT
 BERATENDE INGENIEURE

Umsatzsteuer-Identifikationsnummer (USt-IdNr.): DE275453170
 Handelsregister-Nr.: HRB 15133
 Amtsgericht Nürnberg

Umsatzsteuer-Identifikationsnummer (USt-IdNr.): DE275453170
 Handelsregister-Nr.: HRB 15133
 Amtsgericht Nürnberg

Umsatzsteuer-Identifikationsnummer (USt-IdNr.): DE275453170
 Handelsregister-Nr.: HRB 15133
 Amtsgericht Nürnberg

Die Autobahn
 Niederlassung Nordbayern
 Flaschenhofstraße 55, 90402 Nürnberg

Umsatzsteuer-Identifikationsnummer (USt-IdNr.): DE275453170
 Handelsregister-Nr.: HRB 15133
 Amtsgericht Nürnberg

Nr.	Art der Änderung	Datum	Zeichen

Lagesystem	DHDN90 GK - (EPSG31468)	Stand Kataster	07.09.2022
Höhensystem	DHHN2016 (NNH) - (EPSG 7837)	Bestandsvermessung	10.10.2019

FESTSTELLUNGSENTWURF

Die Autobahn GmbH des Bundes

Unterlage / Blatt-Nr.: 10.1 / 5
 Grunderwerbsplan

A3 760_2.242 bis A3 780_0.938
 Straße / Abschnitt -Nr. / Station: A9_640_0.474 bis A9_660_0.586
 Bau-km 403+700 (A30) - 374+560 (A9)

PROJIS-Nr.: 09 920 099 00 Maßstab: 1:1000

8-streifiger Ausbau der BAB A 9 AK Nürnberg bis AK Nürnberg - Ost

Bau-km 401+150 (A3) - 380+320 (A9)

Aufgestellt: 14.12.2023 Niederlassung Nordbayern Abteilung A1, Planung IA: <i>Rudw. Teufel</i> Rudw. Teufel	Geprüft: 14.12.2023 Niederlassung Nordbayern Abteilung A1, Planung IA: <i>S. M. Wolf</i> M. Wolf, Abteilungsleiter
---	--

© Bayerisches Landesamt für Umwelt, www.lfu.bayern.de
 © Bayerische Vermessungsverwaltung, Geobasisdaten
 Geodaten der Punkte als Eigentumsverhältnisse sind geschützt.
 Bezugssystem: Gauß-Krüger
 Transformations (UTM) Merkmal: 31468
 Angaben zum Lage- und Höhenreferenzsystem siehe Planstempel
 Auszug enthält Daten aus dem Rauminformationssystem