

Freistaat Bayern
Regierungsbezirk Mittelfranken

Gmkg. Fischbach
Gemeindefreies Gebiet
Lkr. Nürnberger Land


mögliche Baufläche
für Salzhalle
der Stadt Nürnberg

Gmkg. Fischbach
Kreisfreie Stadt Nürnberg

ZEICHENERKLÄRUNG

- Flächen Eigentum der Bundesrepublik Deutschland
- zu erwerbende Fläche
- vorübergehend in Anspruch zu nehmende Fläche
- zu erwerbende Fläche für Dritte
- Erwerbflächen aus anderen Maßnahmen (Erwerb noch nicht vollzogen)

Flur / Flurstück / Größe des Flurstückes
 Hl. Nr. im Grundverzeichnisse / Größe der Teilfläche
 Z.Nr. des Grundverzeichnisses
 34 Hl. Nr. des bedachten Flurstückes
 1 Teilfläche eines Flurstückes
 Zusammengehörigkeitslinie
 Gemarkungsgrenze
 Flurstücksgrenze
 Flurstücksgrenze außerhalb / innerhalb des Baufeldes
 Flurstücksnummer

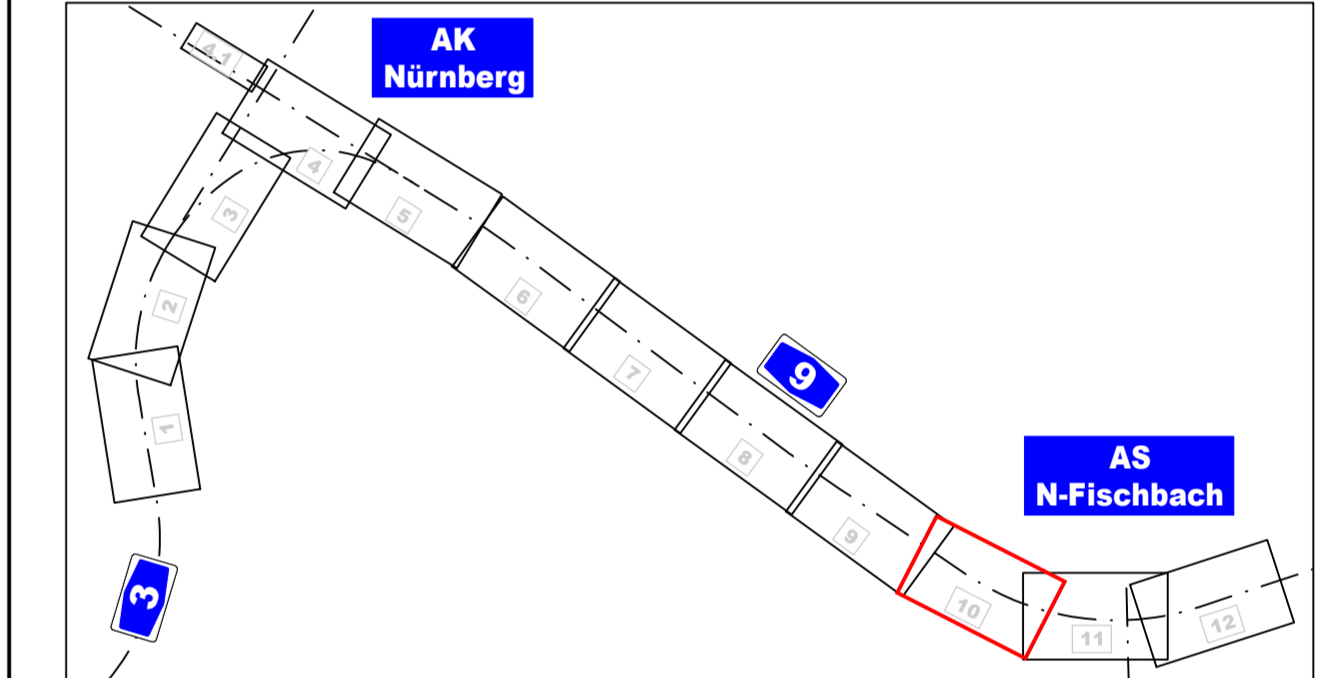

Entwurfsbearbeitung:

Höhnen & Partner
INGENIEURFIRMENGESellschaft
BERATENDE INGENIEURE
Helmuth-Höppe-Str. 10, 90402 Nürnberg, Tel. 09109981-0, Fax 09109981-21

bearbeitet: 2023/2023 Roth/Fraundorf
 gezeichnet: 2023 Kühnlein
 Datum: 10.10.2023
 Objekt: 1010-GW
 Projekt-Nr.: ADN1901
 Bemessung: 06.12.2023

Die Autobahn
Niederlassung Nordbayern
Flaschenhofstraße 55, 90402 Nürnberg

bearbeitet: 2023/2023 Maller-Manzke
 gezeichnet: A121 Maller-Manzke
 PSB-Nr.: A-02365-00
 Bezeichnung:
 Datum: 10.10.2023

Nr.	Art der Änderung	Datum	Zeichen

Lagesystem	DHDN90 GK - (EPSG31468)	Stand Kataster	07.09.2022
Höhensystem	DHHN2016 (NN) - (EPSG 7837)	Bestandsvermessung	10.10.2019

FESTSTELLUNGSENTWURF

Die Autobahn GmbH des Bundes

Unterlage / Blatt-Nr.: 10.1 / 10
Grunderwerbsplan

A3 760_2.242 bis A3 780_0.938
Straße / Abschnitt - Nr. / Station: A9 640_0.474 bis A9_660_0.586

PROJIS-Nr.: 09 920 099 00 Maßstab: 1:1000

**8-streifiger Ausbau der BAB A 9
AK Nürnberg bis AK Nürnberg - Ost**
Bau-km 401+150 (A3) - 380+320 (A9)

Aufgestellt: 14.12.2023
Niederlassung Nordbayern
Abteilung A1, Planung
IA:

Geprüft: 14.12.2023
Niederlassung Nordbayern
Abteilung A1, Planung
IA:

© Bayerisches Landesamt für Umwelt, www.lfu.bayern.de
© Bayerische Vermessungsverwaltung, Geobasisdaten
Geodaten der Punkte als Eigentumsverhältnisse sind geschützt.
Bezugssystem: Gauß-Krüger
Transformations UTM-Mercator → S-JM-SAL
Angaben zum Lage- und Höhenreferenzsystem siehe Planesystem
Auszug enthält Daten aus dem Rauminformationssystem