



# Gemeinde Leinburg Gemarkung Weißenbrunn



1365/3	2 280 m <sup>2</sup>
8.27.01	2 280 m <sup>2</sup>

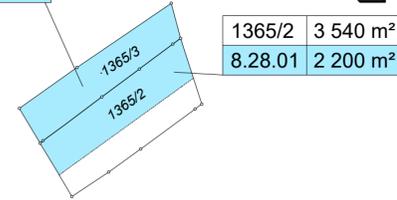

1365/2	3 540 m <sup>2</sup>
8.28.01	2 200 m <sup>2</sup>

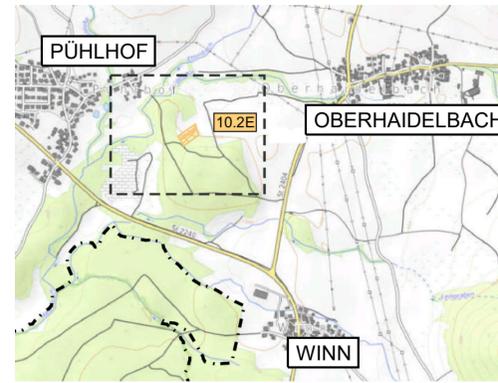

# Gemeinde Leinburg Gemarkung Weißenbrunn

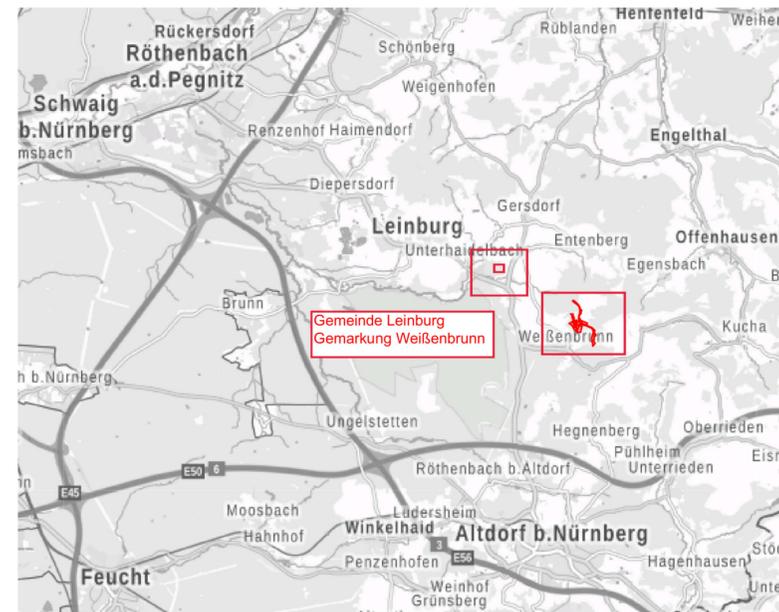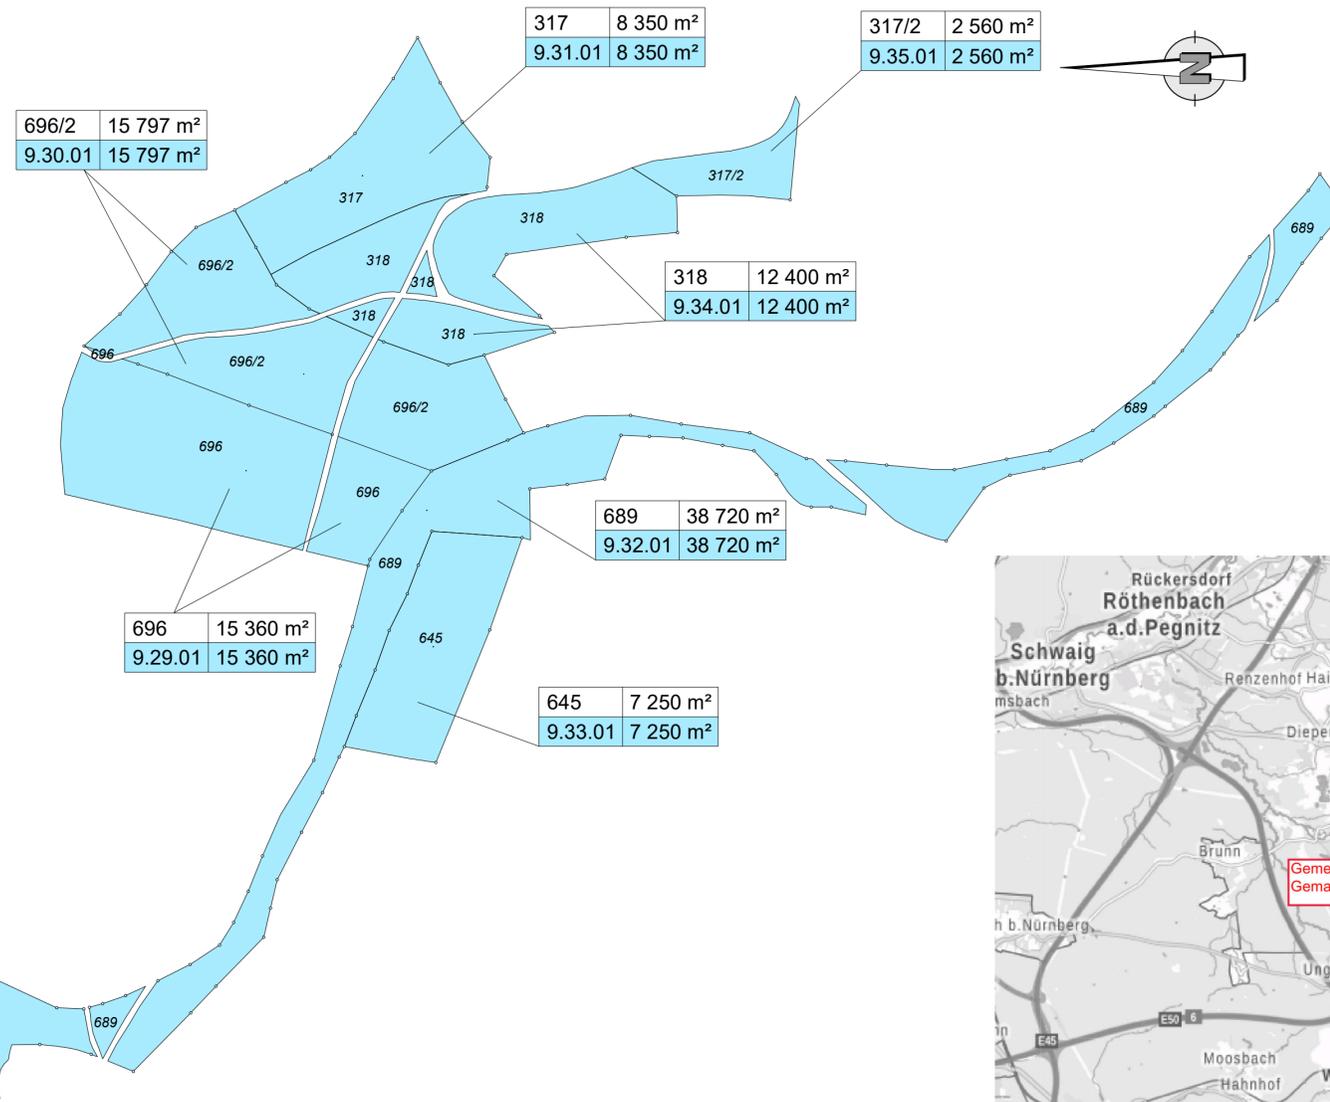

## ZEICHENERKLÄRUNG

	zu erwerbende Fläche für LBP - Maßnahmen
	dauernd zu belastende Fläche für LBP - Maßnahmen
	Flurstück / Größe des Flurstückes
	lfd. Nr. im Grunderwerbsverzeichnis / Größe der Teilfläche 2 Nr. des Grunderwerbsplanes 34 lfd. Nr. des betroffenen Flurstückes 1 Teilfläche eines Flurstückes
	Zusammengehörigkeitspfeil
	Gemarkungsgrenze
	Flurgrenze
	Flurstücksgrenze außerhalb / innerhalb des Baufeldes
	Flurstücksnummer

© Bayerisches Landesamt für Umwelt, www.lfu.bayern.de  
 © Bayerische Vermessungsverwaltung, Geobasisdaten  
 (Darstellung der Flurstücke als Eigentumsnachweis nicht geeignet)

Bezugssystem: Gauß-Krüger  
 Transformation UTM->GK => 3DIM-SAL  
 Angaben zum Lage- und Höhenreferenzsystem siehe Planstempel

Auszug enthält Daten aus dem Rauminformationssystem

<b>Entwurfsbearbeitung:</b>  <b>Höhnen &amp; Partner</b> INGENIEURAKTIENGESellschaft BERATENDE INGENIEURE Hainstraße 18a 90047 Bamberg Tel. (0951)98081-0 Fax. (0951)98081-33	bearbeitet:	2022/2023	Roth/Freundel
	geprüft:	2023	Kühnlein
	Datei:	10_01_15_ge_lbp_weißenbrunn.PLT	
	Objekt:	10_01_15_ge_lbp_weißenbrunn	
	Projekt-Nr.:	ADN1901	
	Bamberg, 06.12.2023		

 <b>Die Autobahn</b> Niederlassung Nordbayern Flaschenhofstraße 55, 90402 Nürnberg	bearbeitet:		
	gezeichnet:		
	geprüft:	A121	Malter-Manzke
	PSB-Nr.:	A-02365-00	
	Bezeichnung:	Datei: 10_01_15_ge_lbp_weißenbrunn.PLT	

Nr.	Art der Änderung	Datum	Zeichen

Lagesystem	DHDN90 GK - (EPSG31468)	Stand Kataster	07.09.2022
Höhensystem	DHHN2016 (NHN) - (EPSG7837)	Bestandsvermessung	10.10.2019

## FESTSTELLUNGSENTWURF

Die Autobahn GmbH des Bundes	Unterlage / Blatt-Nr.: 10.1 / 15
A3_760_2,242 bis A3_780_0,938	Grunderwerbsplan
Straße / Abschnitt-Nr. / Station: A9_640_0,474 bis A9_660_0,586	LBP - Maßnahmen 10.2E; 7.2A
PROJIS-Nr.: 09 920 099 00	Gemarkung Weißenbrunn
	Maßstab: 1:2500

### 8-streifiger Ausbau der BAB A 9 AK Nürnberg bis AK Nürnberg - Ost

Bau-km 401+150 (A3) - 380+320 (A9)

Aufgestellt: 14.12.2023 Niederlassung Nordbayern Abteilung A1, Planung  i.A. Rudhardt, Teamleiter	Geprüft: 14.12.2023 Niederlassung Nordbayern Abteilung A1, Planung  i.A. Malter-Manzke, Abteilungsleiter
---	--