Schnitt D - D

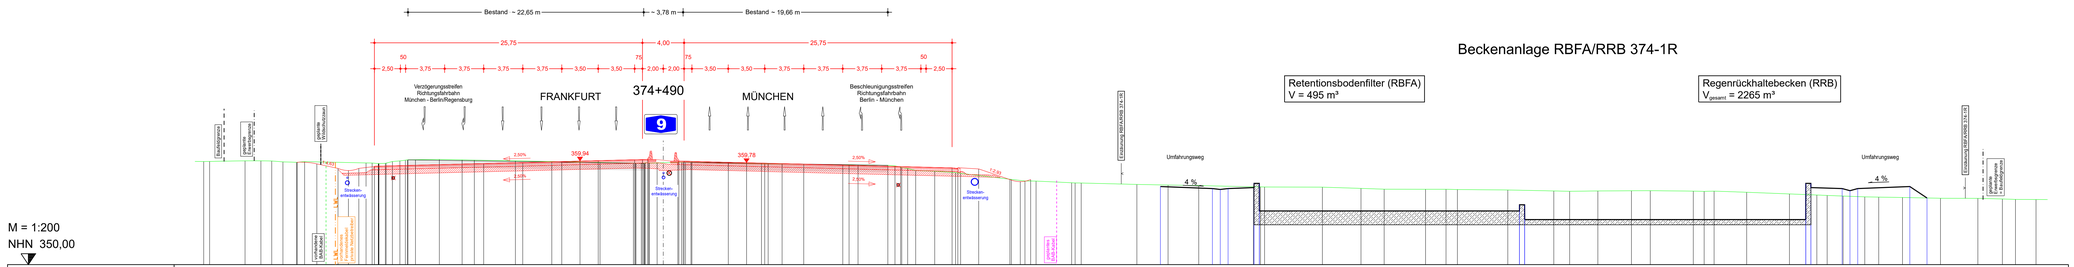
Bestand ~ 22,65 m
~ 3,78 m
Bestand ~ 19,66 m
25,75
4,00
25,75
50
75
75
50
2,50
3,75
3,75
3,75
3,75
3,50
3,50
2,00
2,00
3,50
3,50
3,75
3,75
3,75
3,75
2,50
Verzögerungsstreifen
Richtungsfahrbahn
München - Berlin/Regensburg
FRANKFURT
374+490
MÜNCHEN
Beschleunigungsstreifen
Richtungsfahrbahn
Berlin - München
9
Beckenanlage RBFA/RRB 374-1R
Retentionsbodenfilter (RBFA)
V = 495 m³
Regenrückhaltebecken (RRB)
V gesamt = 2265 m³
Umfahrungsweg
4 %
359,94
359,78
2,50%
2,00%
Strecken-
entwässerung
Umfahrung BGF/LKW/RB 374-1R
Rückhaltegraben
gepflanzte Mulde
gepflanzte Mulde
Mulde
Mulde