Schnitt K - K

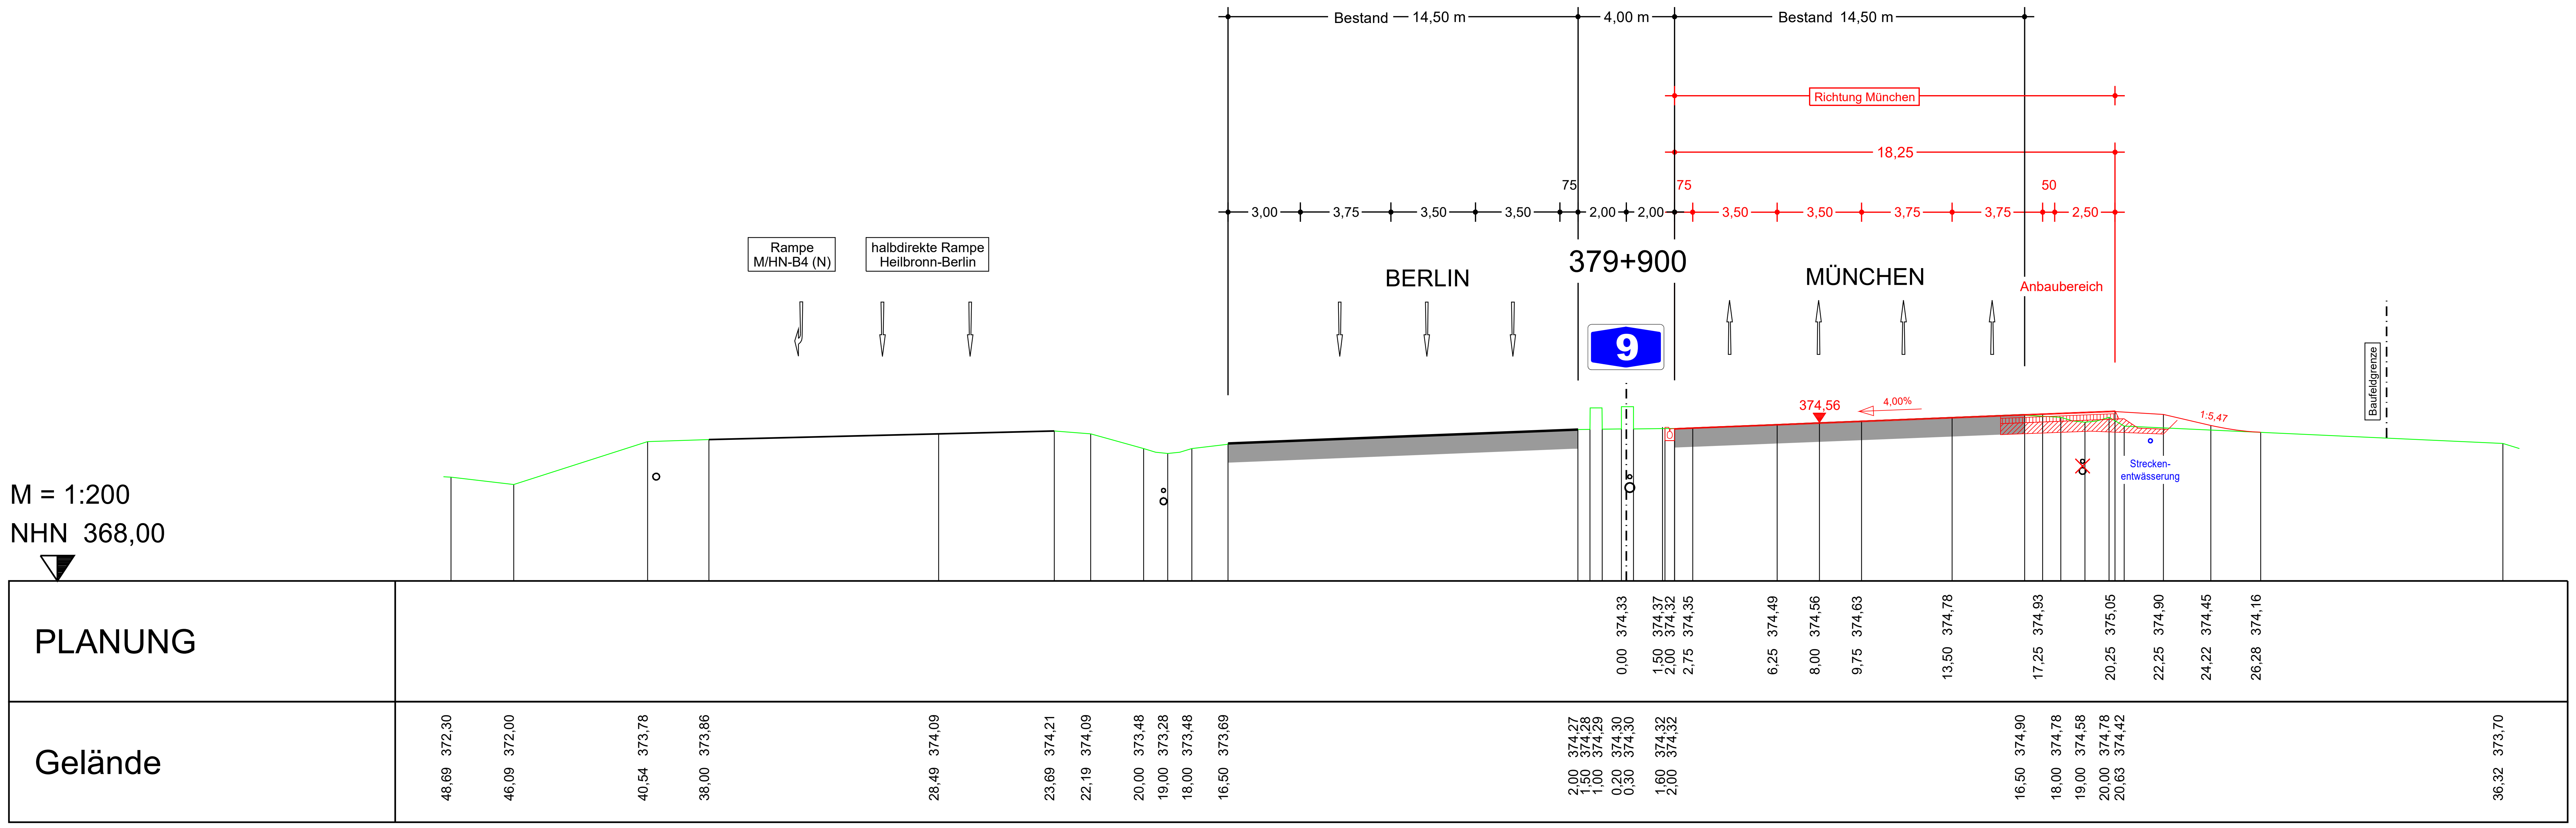

STATION
379+900

Entwurfsbearbeitung:	bearbeitet: 2022/2023	Roth/Freundel
Höhnen & Partner INGENIEURAKTIENGESELLSCHAFT	geprüft: 2023	Kühnlein
BERATENDE INGENIEURE	Datei:	14-3-11-QP-A9-379900.PLT
Hainstraße 18a 96047 Bamberg Tel. (0951)98081-0 Fax. (0951)98081-33	Objekt:	14-3-11-QP_A9-379900
	Projekt-Nr.:	ADN1901
	Bamberg, 06.12.2023	

Die Autobahn	bearbeitet:	
Niederlassung Nordbayern	gezeichnet:	
Flaschenhofstraße 55, 90402 Nürnberg	geprüft: A121	Malter-Manzke
	PSB-Nr.:	A-02365-00
	Bezeichnung:	
	Datei:	14-3-11-QP-A9-379900.PLT

Nr.	Art der Änderung	Datum	Zeichen

Lagesystem	DHDN90 GK - (EPSG31468)	Stand Kataster	07.09.2022
Höhensystem	DHHN2016 (NHN) - (EPSG7837)	Bestandsvermessung	10.10.2019

FESTSTELLUNGSENTWURF

Die Autobahn GmbH des Bundes

A3_760_2,242 bis A3_780_0,938
Straße / Abschnitt.-Nr. / Station: A9_640_0,474 bis A9_660_0,586

PROJIS-Nr.: 09 920 099 00

Unterlage / Blatt-Nr.: 14.3 / 11
Kennzeichnende Querschnitte
BAB A9 Schnitt K - K
Bau-km 379+900 (Achse 9)

Maßstab: 1:200

8-streifiger Ausbau der BAB A 9
AK Nürnberg bis AK Nürnberg - Ost
Bau-km 401+150 (A3) - 380+320 (A9)

Aufgestellt: 14.12.2023 Niederlassung Nordbayern Abteilung A1, Planung i.A. Rudhardt, Teamleiter	Geprüft: 14.12.2023 Niederlassung Nordbayern Abteilung A1, Planung i.A. Maiwald, Abteilungsleiter