Bestand: Abbruch und Ersatzneubau

N09_B376a

Brücken über den Renngraben

A9 Bau-km 376+700

Kr. ◁ = 65,00 gon

LH ≥ 2,15 m
LW = 2,00 m

Bauwerk N09_B376,688

Ersatzneubau im Zuge der A9
über den Renngraben

Bau-km 376+687,848
KrW = 70,934 gon — LW ≥ 4,00 m
Länge ~ 74,00 m — LH ≥ 2,10 m
DIN EN 1991-2 + MLC 50/50-100

Bauwerk N09_D376,688

Renngraben
Verrohrung Betriebsweg Infrastrukturanlagen

Bau-km 376+687,85 — Ø = DN 1000

DIN EN 1991-2 + MLC 50/50-100

▶ von Westen

nach Osten ▶

H	=	KNICK
km		0-015,242
h TS	=	356,505 m

H	=	KNICK
km		0+120,000
h TS	=	357,676 m

H	=	KNICK
km		0+125,000
h TS	=	357,761 m

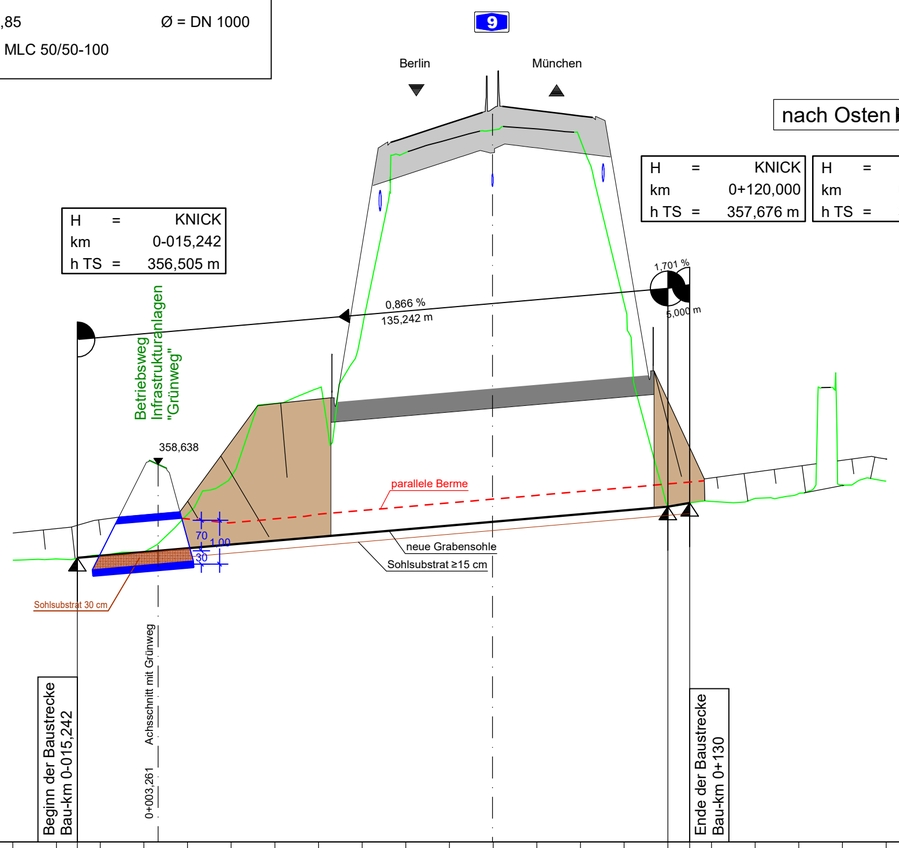

350,00 m ü. NHN

Gradientenhöhe/Sohle			356,51		356,64	356,72	356,81	356,90	356,98	357,07	357,16	357,24	357,33	357,42	357,50	357,59	357,68	357,76						
Station Gradiente/Sohle	-30,00	-20,00	-15,24	-10,00	0,00	10,00	20,00	30,00	40,00	50,00	60,00	70,00	80,00	90,00	100,00	110,00	120,00	125,00	130,00	140,00	150,00	160,00	170,00	
Geländehöhe	356,45	356,48	356,57	356,64	357,50	358,37	360,04	360,39	361,76	365,79	366,09	366,30	366,33	366,07	362,34	357,68	357,80	357,87	357,98	358,17	358,26			
Station Gelände	-30,00	-20,00	-10,00	0,00	10,00	20,00	30,00	40,00	50,00	60,00	70,00	80,00	90,00	100,00	110,00	120,00	130,00	140,00	150,00	160,00	170,00			

0+000 0+050 0+100 0+150

Ersatzneubau B376a (Systemskizze)

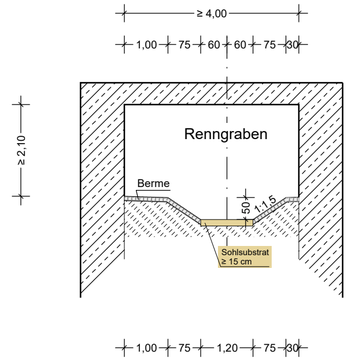

Entwurfsbearbeitung:

Höhnen & Partner
INGENIEURAKTIENGESELLSCHAFT
BERATENDE INGENIEURE
Hainstraße 18a 96047 Bamberg Tel. (0951)98081-0 Fax. (0951)98081-33

bearbeitet:	2022/2023	Roth/Freundel
geprüft:	2023	Kühnlein
Datei:	16-3-HP-A10376-BW376a.PLT	
Objekt:	16-3-HP-A10376-BW376a	
Projekt-Nr.:	ADN1901	
Bamberg, 06.12.2023		

Die Autobahn
Niederlassung Nordbayern
Flaschenhofstraße 55, 90402 Nürnberg

bearbeitet:		
gezeichnet:		
geprüft:	A121	Malter-Manzke
PSB-Nr.:	A-02365-00	
Bezeichnung:		
Datei:	16-3-HP-A10376-BW376a.PLT	

Nr.	Art der Änderung	Datum	Zeichen

Lagesystem	DHDN90 GK - (EPSG31468)	Stand Kataster	07.09.2022
Höhensystem	DHHN2016 (NHN) - (EPSG7837)	Bestandsvermessung	10.10.2019

FESTSTELLUNGSENTWURF

Die Autobahn GmbH des Bundes

A3_760_2,242 bis A3_780_0,938
Straße / Abschnitt.-Nr. / Station: A9_640_0,474 bis A9_660_0,586

PROJIS-Nr.: 09 920 099 00

Unterlage / Blatt-Nr.: 16 / 3
Sonstige Pläne
Längsschnitt
UF Renngraben (N09_B376a)
Achse 10376
Maßstab: 1:1000/100

8-streifiger Ausbau der BAB A 9
AK Nürnberg bis AK Nürnberg - Ost
Bau-km 401+150 (A3) - 380+320 (A9)

Aufgestellt: 14.12.2023
Niederlassung Nordbayern
Abteilung A1, Planung
i.A. Rudhardt
Rudhardt, Teamleiter

Geprüft: 14.12.2023
Niederlassung Nordbayern
Abteilung A1, Planung
i.A. M. Maiwald
Maiwald, Abteilungsleiter

card.1