▶ von Osten

nach Westen ▶

Bestand: **Abbruch**

N09_B377a

Durchlass Augraben

A9 Bau-km 377+609

Kr. ∢ = 100,000 gon

LH ≥ 1,45 m
LW = 1,40 m

Bauwerk N09_D377,582

Durchlass Augraben
Ersatzneubau im Zuge der A9

Bau-km 377+582,084
KrW = 104,372 gon Ø = DN 1200

DIN EN 1991-2 + MLC 50/50-100

H	=	KNICK
km		0+015,034
h TS	=	348,235 m

H	=	KNICK
km		0+045,064
h TS	=	347,187 m

H	=	KNICK
km		0+181,631
h TS	=	346,846 m

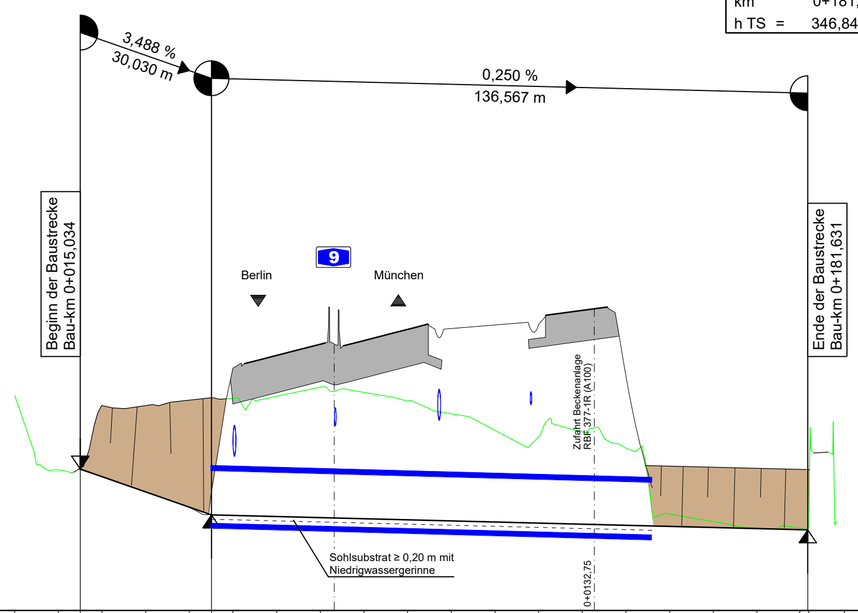

345,00 m ü. NHN

Station Gradiente/Sohle	Gradientenhöhe/Sohle
0,00	
10,00	
15,03	348,23
20,00	348,06
30,00	347,71
40,00	347,36
45,06	347,19
50,00	347,18
60,00	347,15
70,00	347,13
80,00	347,10
90,00	347,08
100,00	347,05
110,00	347,03
120,00	347,00
130,00	346,98
140,00	346,95
150,00	346,93
160,00	346,90
170,00	346,88
180,00	346,85
181,63	346,85
190,00	

Station Gelände	Geländehöhe
0,00	349,93
10,00	348,21
20,00	349,69
30,00	349,69
40,00	349,81
50,00	349,86
60,00	349,90
70,00	350,11
80,00	349,99
90,00	349,79
100,00	349,50
110,00	349,12
120,00	348,97
130,00	349,09
140,00	348,71
150,00	347,20
160,00	347,04
170,00	346,89
180,00	346,88
190,00	

0+000 0+050 0+100 0+150

Ersatzneubau B377a

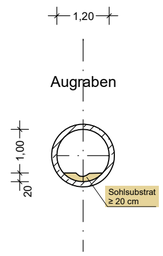

Entwurfsbearbeitung:

Höhnen & Partner
INGENIEURAKTIENGESELLSCHAFT
BERATENDE INGENIEURE
Hainstraße 18a 96047 Bamberg Tel. (0951)98081-0 Fax. (0951)98081-33

bearbeitet:	2022/2023	Roth/Freundel
geprüft:	2023	Kühnlein
Datei:	16-4-HP-A11377-BW377a.PLT	
Objekt:	16-4-HP-A11377-BW377a	
Projekt-Nr.:	ADN1901	
Bamberg, 06.12.2023		

Die Autobahn
Niederlassung Nordbayern
Flaschenhofstraße 55, 90402 Nürnberg

bearbeitet:		
gezeichnet:		
geprüft:	A121	Malter-Manzke
PSB-Nr.:	A-02365-00	
Bezeichnung:		
Datei:	16-4-HP-A11377-BW377a.PLT	

Nr.	Art der Änderung	Datum	Zeichen

Lagesystem	DHDN90 GK - (EPSG31468)	Stand Kataster	07.09.2022
Höhensystem	DHHN2016 (NHN) - (EPSG7837)	Bestandsvermessung	10.10.2019

FESTSTELLUNGSENTWURF

Die Autobahn GmbH des Bundes

A3_760_2,242 bis A3_780_0,938
Straße / Abschnitt.-Nr. / Station: A9_640_0,474 bis A9_660_0,586
PROJIS-Nr.: 09 920 099 00

Unterlage / Blatt-Nr.: 16 / 4
Sonstige Pläne
Längsschnitt
Durchlass Augraben (N09_D377a)
Achse 11377
Maßstab: 1:1000/100

8-streifiger Ausbau der BAB A 9
AK Nürnberg bis AK Nürnberg - Ost
Bau-km 401+150 (A3) - 380+320 (A9)

Aufgestellt: 14.12.2023
Niederlassung Nordbayern
Abteilung A1, Planung
i.A.
Rudhardt, Teamleiter

Geprüft: 14.12.2023
Niederlassung Nordbayern
Abteilung A1, Planung
i.A.
Maiwald, Abteilungsleiter