▶ von Osten

nach Westen ▶

Bestand: Abbruch und Ersatzneubau

N09_B377c

Brücke über den Fischbach

A9 Bau-km 377+881

Kr. ◅ = 66,667 gon

LH ≥ 2,35 m

LW = 4,00 m

Bauwerk N09_B377c

Ersatzneubau im Zuge der A9 über den Fischbach

Bau-km 377+858,588

KrW = 78,490 gon — LW ≥ 4,50 m

Länge = 60,00 m — LH ≥ 2,10 m

DIN EN 1991-2 + MLC 50/50-100

Bauwerk N09_B377,876

Brückenneubau im Zuge der Zufahrt zur Autobahnmeisterei - über den Fischbach

Bau-km 377+876,110 (A9)
Bau-km 0+445,896 (A100)

KrW = 78,490 gon — LW ≥ 4,50 m

BzG = 8,00 m — LH ≥ 2,10 m

DIN EN 1991-2 + MLC 50/50-100

geplante LS-Wand H=12,0m ü. Grad.

H	=	KNICK
km		0+000,000
h TS	=	345,029 m

H	=	KNICK
km		0+015,000
h TS	=	344,476 m

H	=	KNICK
km		0+200,000
h TS	=	344,012 m

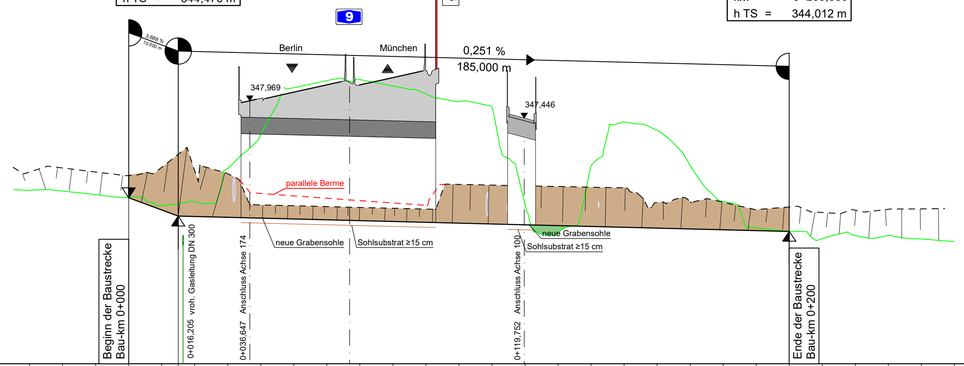

340,00 m ü. NHN

Gradientenhöhe/Sohle				345,03	344,66	344,48	344,46	344,44	344,41	344,39	344,36	344,34	344,31	344,29	344,26	344,24	344,21	344,19	344,16	344,14	344,11	344,09	344,06	344,04	344,01				
Station Gradiente/Sohle	-30,00	-20,00	-10,00	0,00	10,00	15,00	20,00	30,00	40,00	50,00	60,00	70,00	80,00	90,00	100,00	110,00	120,00	130,00	140,00	150,00	160,00	170,00	180,00	190,00	200,00	210,00	220,00	230,00	240,00	250,00
Geländehöhe	345,26	345,23	345,12	345,05	344,80		344,91	345,92	346,95	348,37	348,58	348,61	348,42	348,18	347,95	347,77	344,83	343,96	346,01	347,33	347,08	346,02	344,92	344,12	344,02	343,79	343,88	343,89	343,78	343,71
Station Gelände	-30,00	-20,00	-10,00	0,00	10,00		20,00	30,00	40,00	50,00	60,00	70,00	80,00	90,00	100,00	110,00	120,00	130,00	140,00	150,00	160,00	170,00	180,00	190,00	200,00	210,00	220,00	230,00	240,00	250,00

0+000 0+050 0+100 0+150 0+200 0+250

Ersatzneubau B377c
(Systemschnitt)

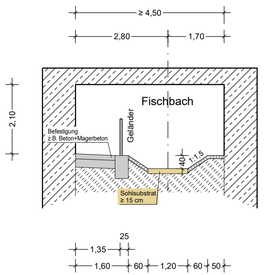

Entwurfsbearbeitung:

Höhnen & Partner
INGENIEURAKTIENGESELLSCHAFT
BERATENDE INGENIEURE
Hainstraße 18a 96047 Bamberg Tel. (0951)98081-0 Fax. (0951)98081-33

bearbeitet:	2022/2023	Roth/Freundel
geprüft:	2023	Kühnlein
Datei:	16-5-HP-A10377-BW377c.PLT	
Objekt:	16-5-HP-A10377-BW377c	
Projekt-Nr.:	ADN1901	
Bamberg, 06.12.2023		

Die Autobahn
Niederlassung Nordbayern
Flaschenhofstraße 55, 90402 Nürnberg

bearbeitet:		
gezeichnet:		
geprüft:	A121	Malter-Manzke
PSB-Nr.:	A-02365-00	
Bezeichnung:		
Datei:	16-5-HP-A10377-BW377c.PLT	

Nr.	Art der Änderung	Datum	Zeichen

Lagesystem	DHDN90 GK - (EPSG31468)	Stand Kataster	07.09.2022
Höhensystem	DHHN2016 (NHN) - (EPSG7837)	Bestandsvermessung	10.10.2019

FESTSTELLUNGSENTWURF

Die Autobahn GmbH des Bundes

A3_760_2,242 bis A3_780_0,938

Straße / Abschnitt.-Nr. / Station: A9_640_0,474 bis A9_660_0,586

PROJIS-Nr.: 09 920 099 00

Unterlage / Blatt-Nr.: 16 / 5

Sonstige Pläne

Längsschnitt
UF Fischbach (N09_B377c)
Achse 10377

Maßstab: 1:1000/100

8-streifiger Ausbau der BAB A 9
AK Nürnberg bis AK Nürnberg - Ost

Bau-km 401+150 (A3) - 380+320 (A9)

Aufgestellt: 14.12.2023
Niederlassung Nordbayern
Abteilung A1, Planung
i.A. Rudhardt
Rudhardt, Teamleiter

Geprüft: 14.12.2023
Niederlassung Nordbayern
Abteilung A1, Planung
i.A. Maiwald
Maiwald, Abteilungsleiter

card.i