



Höhenplan Ausfahrt von Nürnberg




→ von Nürnberg

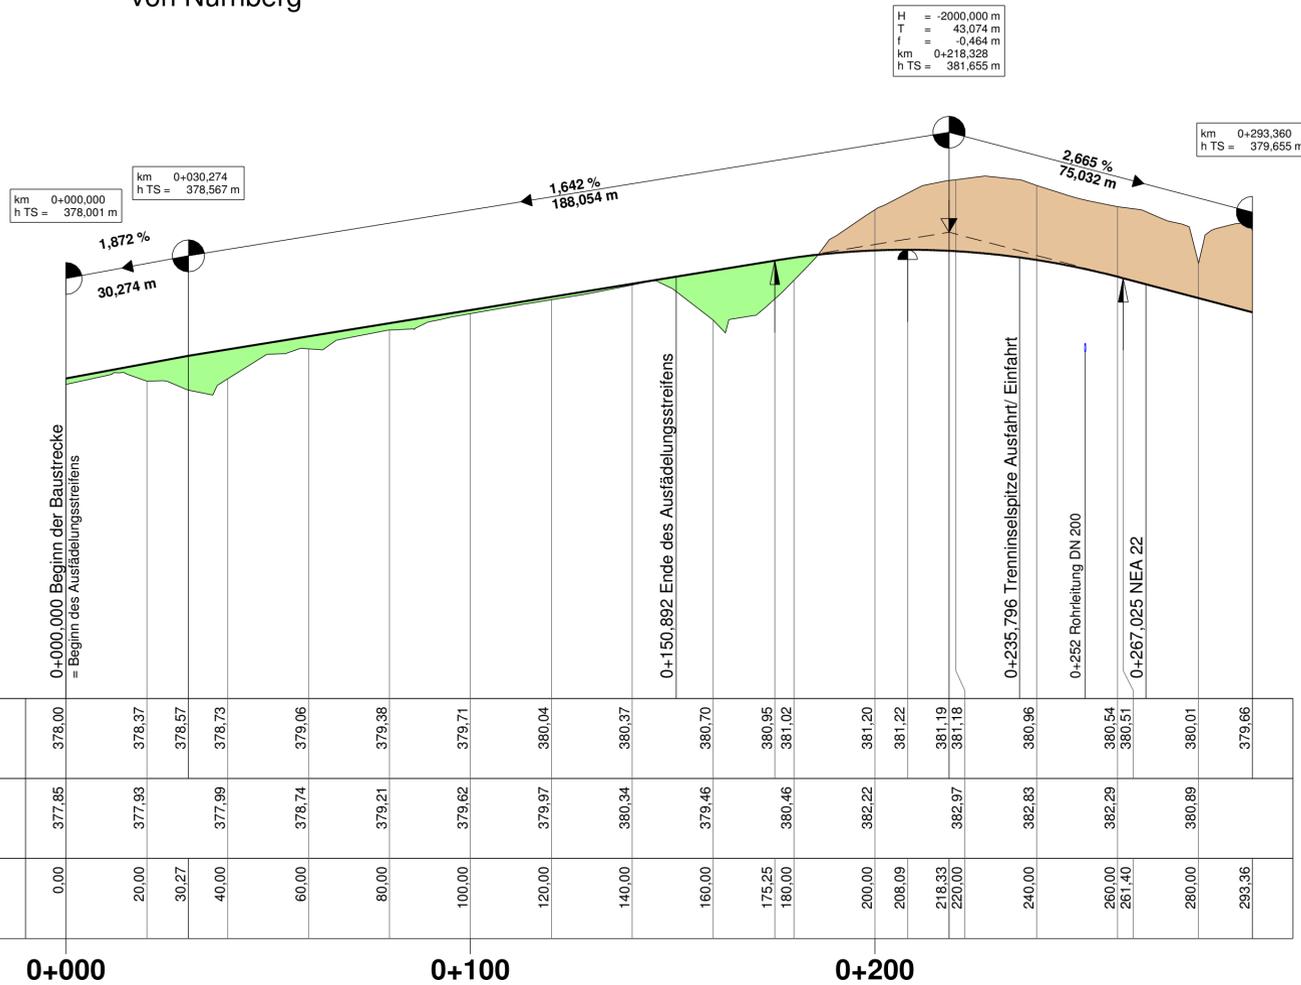

Station	0,00	20,00	30,27	40,00	60,00	80,00	100,00	120,00	140,00	160,00	175,25	180,00	200,00	205,09	218,33	220,00	240,00	260,00	261,40	280,00	293,36
Gradientenhöhe	378,00	378,37	378,57	378,73	379,06	379,38	379,71	380,04	380,37	380,70	380,95	381,02	381,20	381,22	381,19	381,18	380,96	380,54	380,51	380,01	379,66
Geländehöhe	377,85	377,93	377,99	378,74	379,21	379,62	379,97	380,34	380,46	380,70	380,95	381,02	381,20	381,22	381,19	381,18	380,96	380,54	380,51	380,01	379,66
Bau-km	0+000	0+020	0+030	0+040	0+060	0+080	0+100	0+120	0+140	0+160	0+175	0+180	0+200	0+205	0+218	0+220	0+240	0+260	0+261	0+280	0+293

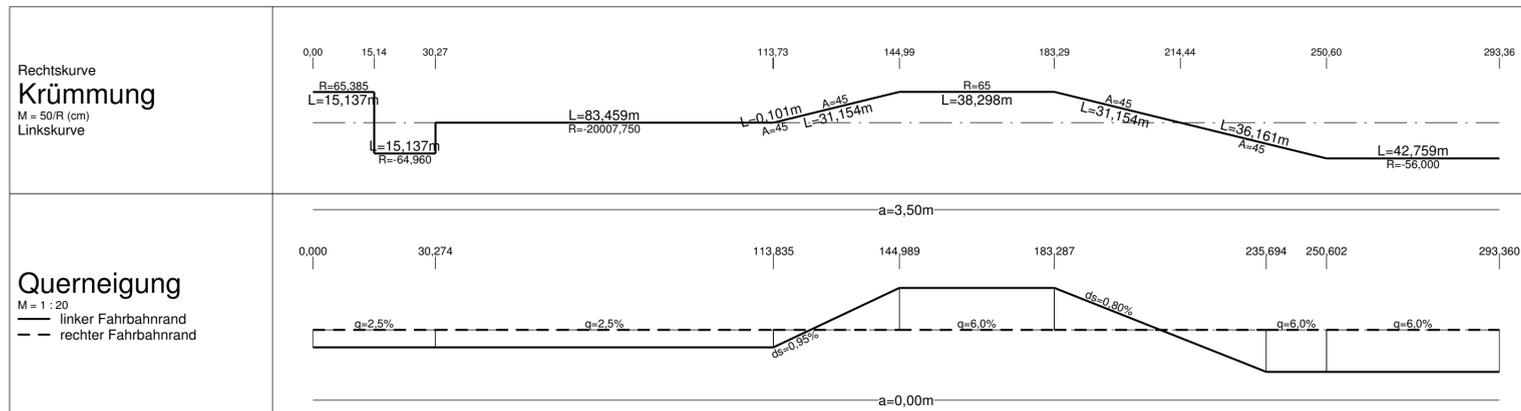

Zeichenerklärung

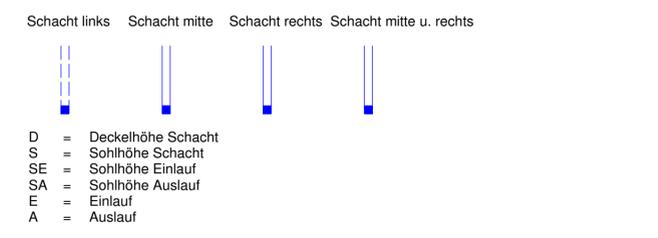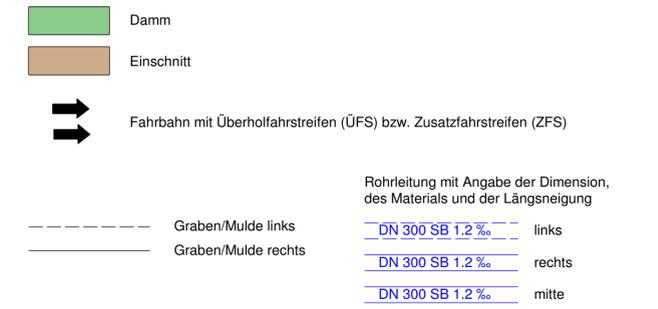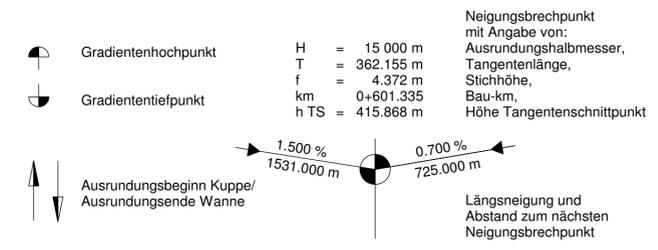

CDM Smith CDM Smith Consult GmbH Fürther Straße 232 90429 Nürnberg Tel.: 0911/40100-0, Fax: 0911/40100-30 nuernberg@cdmsmith.com cdmsmith.com	Entwurfsbearbeitung:		Datum	Zeichen
	bearbeitet	März 2023	Stauer	
	gezeichnet	März 2023	Stauer	
	geprüft	Juli 2023	Stauer	

Freistaat Bayern Staatliches Bauamt Ansbach Würzburger Landstraße 22 91522 Ansbach Tel.: 0981/8905-0, Fax: 0981/8905-1104, E-Mail: poststelle@stbaan.bayern.de	bearbeitet:			
	gezeichnet:			
	geprüft:	Juli 2023	Eichler	
	Projekt:	252172-B8 Emskirchen-West		
	Datum			

Nr.	Art der Änderung	Datum	Zeichen

FESTSTELLUNGSENTWURF

Straßenbauverwaltung Freistaat Bayern Staatliches Bauamt Ansbach Straße / Abschn.-Nr. / Station: B8_1630_1,964 - B8_1640_0,377 PROJIS-Nr.: -	Unterlage / Blatt-Nr.: 6.2 / 2 Höhenplan Ausfahrt von Nürnberg Achse 205-N Maßstab: 1:1000 / 100
---	--

B 8, Würzburg - Nürnberg Umbau AS Emskirchen-West	
aufgestellt: Staatliches Bauamt Ansbach Schmidt, Ltd. Baudirektor Ansbach, den 09.11.2023	