


5 A Biotopkomplex an der Aisch bei Dachsbach

Entlang der Aisch entwickelt sich ein mäßig extensiv genutztes, artenreiches Grünland. Entlang der B 470 wächst durch initiale Pflanzungen ein Eichen-Hainbuchenwald sowie in den tiefer gelegenen Bereichen ein Weichholzaunenwald. Eine Staudenflur wächst entlang des Grabens.

Gemarkung: Uehlfeld
Gemeinde: Uehlfeld
Landkreis: Neustadt an der Aisch-Bad Windsheim
Reg. Bez.: Mittelfranken

Gemarkung: Oberhöchstädt
Gemeinde: Dachsbach
Landkreis: Neustadt an der Aisch-Bad Windsheim
Reg. Bez.: Mittelfranken

Gemarkung: Dachsbach
Gemeinde: Dachsbach
Landkreis: Neustadt an der Aisch-Bad Windsheim
Reg. Bez.: Mittelfranken

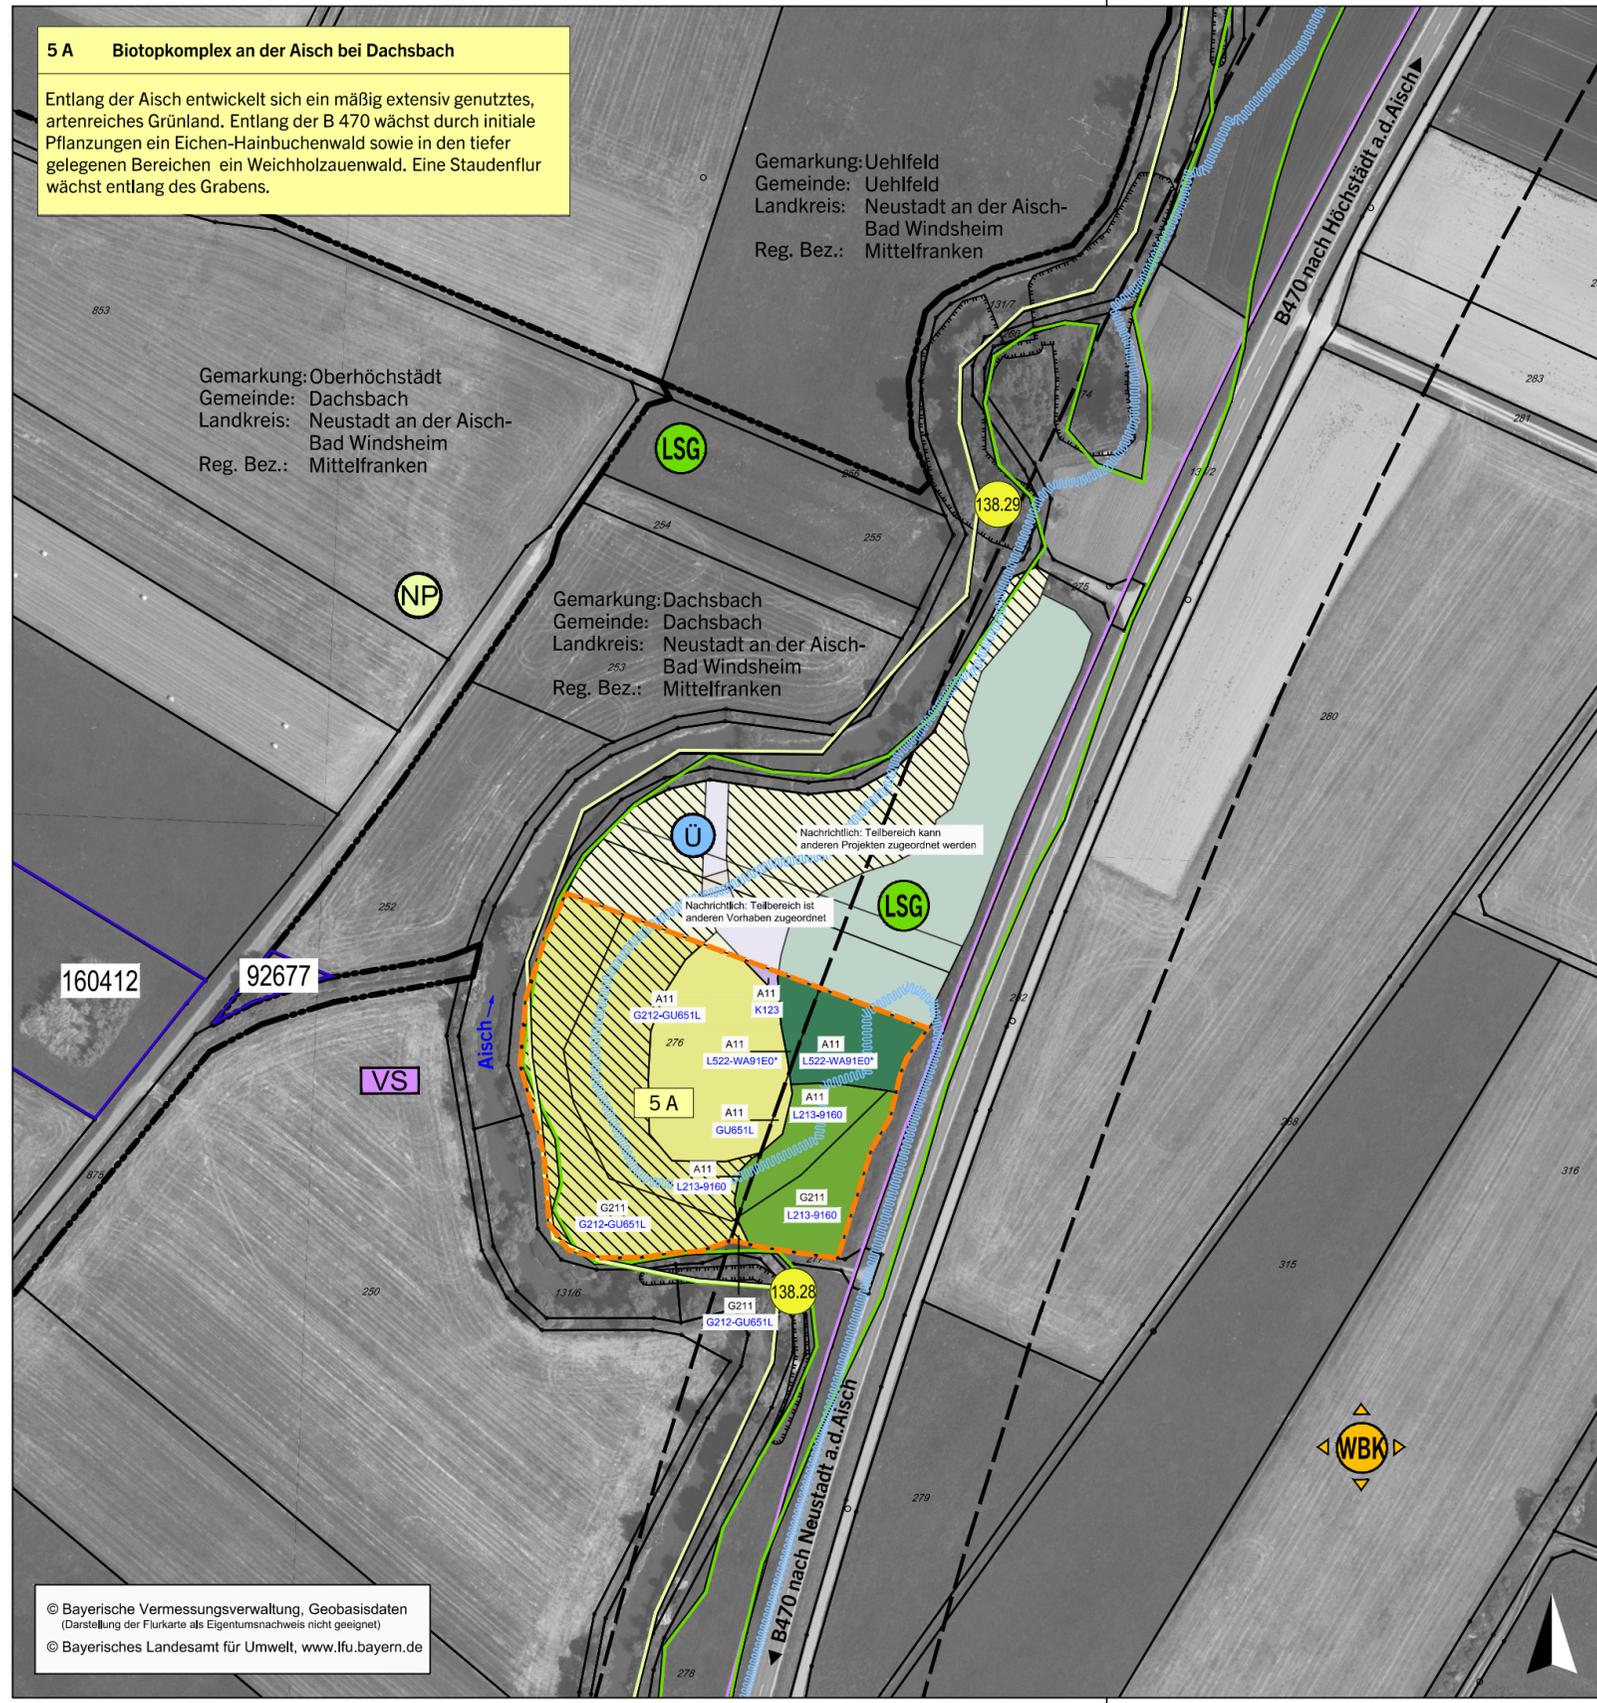

Ausgleichsmaßnahme

- Grenze der Ausgleichsmaßnahme
- 5 A** Nr. der Ausgleichsmaßnahme
- Mäßig extensiv genutztes, artenreiches Grünland (G212-GU651L)
- Eichen-Hainbuchenwälder frischer bis staunasser Standorte, alte Ausprägung (L213-9160)
- Weichholzaunenwälder, alte Ausprägung (L522-WA91E0*)
- Mäßig artenreiche Säume und Staudenfluren, frischer bis nasser Standorte (K123)
- Rad-/ Fußwege und Wirtschaftswege, unbefestigt, bewachsen (V332)
- Oberbodenabtrag
- Biotop- und Nutzungstyp im Ausgangszustand
- G211** A11 - Intensiv bewirtschaftete Äcker
G211 - Mäßig extensiv genutztes, artenarmes Grünland
- K123** Biotop- und Nutzungstyp im Zielzustand

Maßnahmenkennung

- 1.1 V**
- Maßnahmenkennung:
 - 1 - Nr. Einzelmaßnahme
 - .1 - Nr. Komplex
 - V - Vermeidungsmaßnahme

Erläuterung Maßnahmentyp

- V Vermeidungsmaßnahme
- G Gestaltungsmaßnahme
- A Ausgleichsmaßnahme

Nachrichtlich

- Flurstück mit Nummer
- Beeinträchtigungszone B 470 (50 m)
- Gemarkungsgrenze
- Biotop lt. amtlicher Biotopkartierung mit Nr. (TK 6330)
- Landschaftsschutzgebiet (LSG-00502.02) Aischauen
Landschaftsschutzgebiet (LSG-00502.02) LSG innerhalb des Naturparks Steigerwald (ehem. Schutzzone)
- Fläche gemäß Bayerischem Ökoflächenkataster
- Naturpark (NP-00014) Steigerwald
- Vogelschutzgebiet (DE 6331-471.13) Aischgrund
- Festgesetzte Überschwemmungsgebiete: Hochwassergefahrenfläche bei HQ 100
- Wiesenbrüterkulisse (gesamter Planausschnitt)

© Bayerische Vermessungsverwaltung, Geobasisdaten
(Darstellung der Flurkarte als Eigentumsnachweis nicht geeignet)
© Bayerisches Landesamt für Umwelt, www.lfu.bayern.de

1	2	3
---	---	---

Entwurfsbearbeitung:		L 17-15	Datum	Zeichen	
	WGF Landschaft Landschaftsarchitekten GmbH	T +49 (0)911 94603 0 F +49 (0)911 94603 10 E info@wgf-nuernberg.de	bearbeitet	Nov 2023	MS
	Vordere Cramergasse 11 90478 Nürnberg	www.wgf-nuernberg.de	geprüft	Nov 2023	MV
Nürnberg, den 09.11.2023 <i>H. Voit</i>					

Freistaat Bayern Staatliches Bauamt Ansbach Würzburger Landstraße 22 91522 Ansbach Tel.: 0981/8905-0, Fax: 0981/8905-1104, E-Mail: poststelle@stbaan.bayern.de		bearbeitet:		
		gezeichnet:		
		geprüft:	April 2023	Schmidt
		PSP Nr.:	B51S.ALSA0025.00.E0	
Projekt:				

Nr.	Art der Änderung	Datum	Zeichen

FESTSTELLUNGSENTWURF

Straßenbauverwaltung Freistaat Bayern Staatliches Bauamt Ansbach Straße / Abschn.-Nr. / Station: B8_1630_1,964 - B8_1640_0,377 PROJIS-Nr.:	Unterlage / Blatt-Nr.: 9.2 / 2 Landschaftspflegerischer Maßnahmenplan Biotopkomplex an der Aisch bei Dachsbach Maßstab: 1 : 2.000
---	--

B8, Würzburg - Nürnberg
Anschlussstelle Emskirchen-West

aufgestellt:
Staatliches Bauamt Ansbach

Schmidt
Schmidt, Ltd. Baudirektor
Ansbach, den 09.11.2023