




vorhandener 3-streifiger Querschnitt Richtung Würzburg
Oberbauverstärkung
0-080 - 0-070 und 0+140 - 0+152

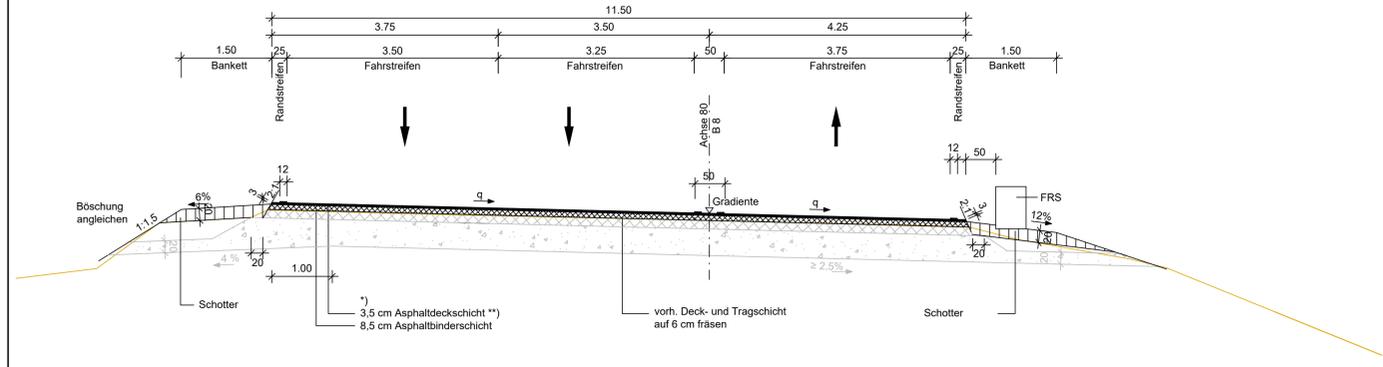

vorhandener 3-streifiger Querschnitt Richtung Würzburg
Vollausbau
0-070 - 0+140

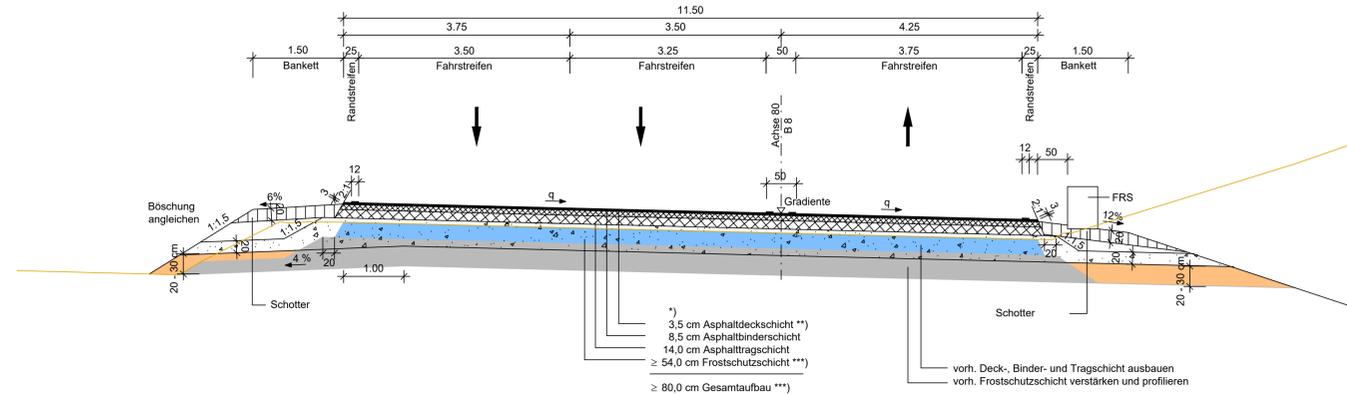


Zwischenquerschnitt nach RQ 11,5+ (b1)
Oberbauverstärkung mit Verbreiterung
0+152 - 0+376

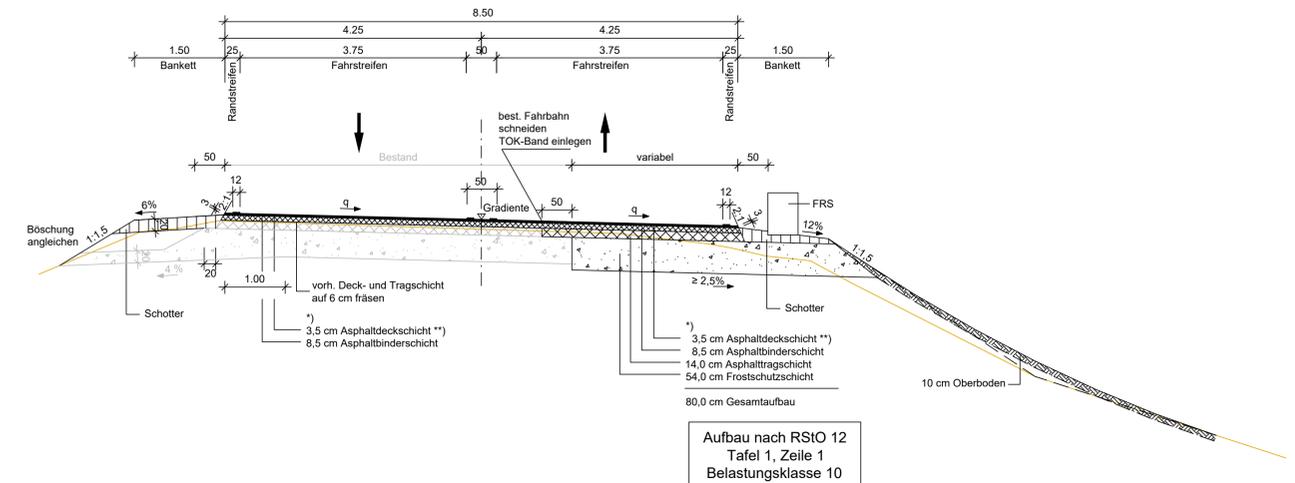

Aufbau nach RSIO 12
Tafel 1, Zeile 1
Belastungsklasse 10

*) Angabe der Schichtdicken exemplarisch; endgültige Festlegung im Rahmen der Ausführungsplanung gem. RSIO 12, Tafel 1, Zeile 1, Bk 10 und ZTV Asphalt-SIB 07/13
**) Straßendeckschichtkorrekturwert $D_{SD,SDT,FZG}$ ($v > 60$ km/h) von -1,9 dB für Pkw und -2,1 dB
***) Mehrdicke einschließlich vorhandenem Frostschutz bis zu 33 cm

vorhandener 3-streifiger Querschnitt Richtung Nürnberg
Deckenerneuerung mit Verbreiterung und Auffüllung
0+376 - 0+471

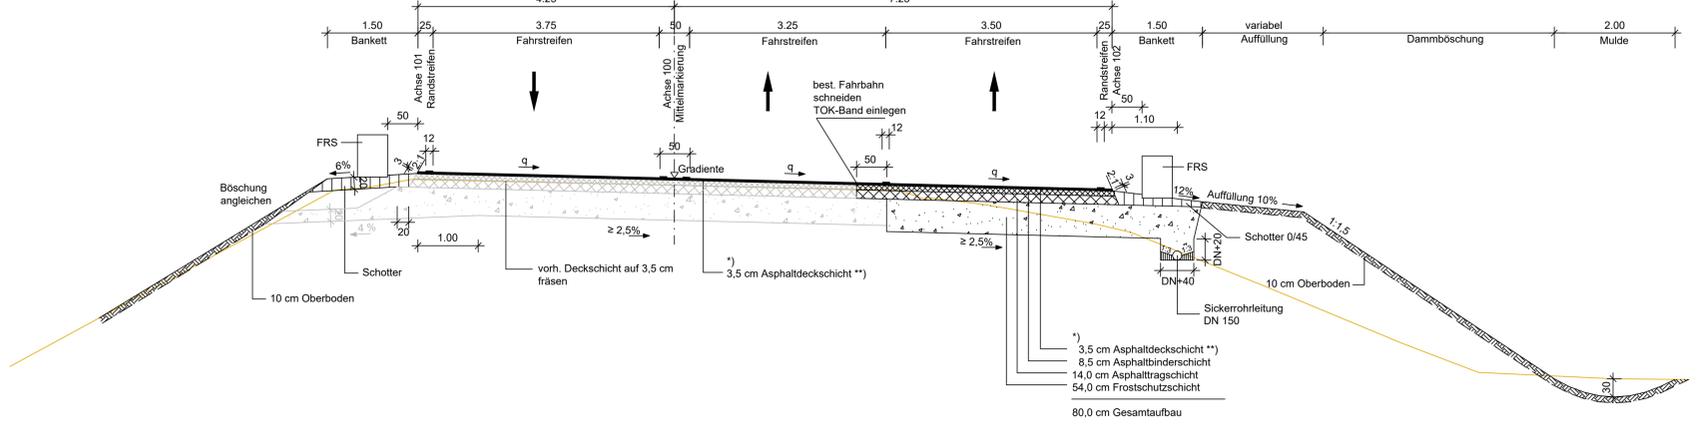

Aufbau nach RSIO 12
Tafel 1, Zeile 1
Belastungsklasse 10

Entwurfsbearbeitung:	CDM Smith Consult GmbH Fürther Straße 232 90429 Nürnberg	Datum:	Zeichen:
bearbeitet:	gezeichnet:	geprüft:	geprüft:
gezeichnet:	geprüft:	geprüft:	geprüft:

Freistaat Bayern Staatliches Bauamt Ansbach Würzburger Landstraße 22 91522 Ansbach Tel.: 09189905-0, Fax: 09189905-1104, E-Mail: poststelle@stbaa.bayern.de		bearbeitet: gezeichnet: geprüft: PSP Nr.: B515.A88B0031.00.E0 Projekt: 252172-B8 Emskirchen-West Datum:
---	--	--

Nr.	Art der Änderung	Datum	Zeichen

FESTSTELLUNGSENTWURF

Straßenbauverwaltung Freistaat Bayern Staatliches Bauamt Ansbach Straße / Abachn.-Nr. / Station: B8_1630_1,964 - B8_1640_0,377 PROJIS-Nr.: -	Unterlage / Blatt-Nr.: 14.2 / 1 Regelquerschnitte Bundesstraße 8 Maßstab: 1:50
---	---

B 8, Würzburg - Nürnberg
Umbau AS Emskirchen-West

aufgestellt: Staatliches Bauamt Ansbach Schmidt, Ltd. Baudirektor Ansbach, den 09.11.2023	
--	--