



Straßenquerschnitt Rampe RRQ1 = einstreifiger Querschnitt im Damm

*) Angabe der Schichtdicken exemplarisch; endgültige Festlegung im Rahmen der Ausführungsplanung gem. RStO 12, Tafel 1, Zeile 1, Bk 3.2 bzw. RStO 12, Tafel 6, Zeile 1 (Wirtschaftsweg/ Geh- und Radweg) und ZTV Asphalt-StB 07/13
 **) Straßendeckschichtkorrekturwert $D_{SD,SDT,FZG}$ ($v > 60$ km/h) von -1,9 dB für Pkw und -2,1 dB

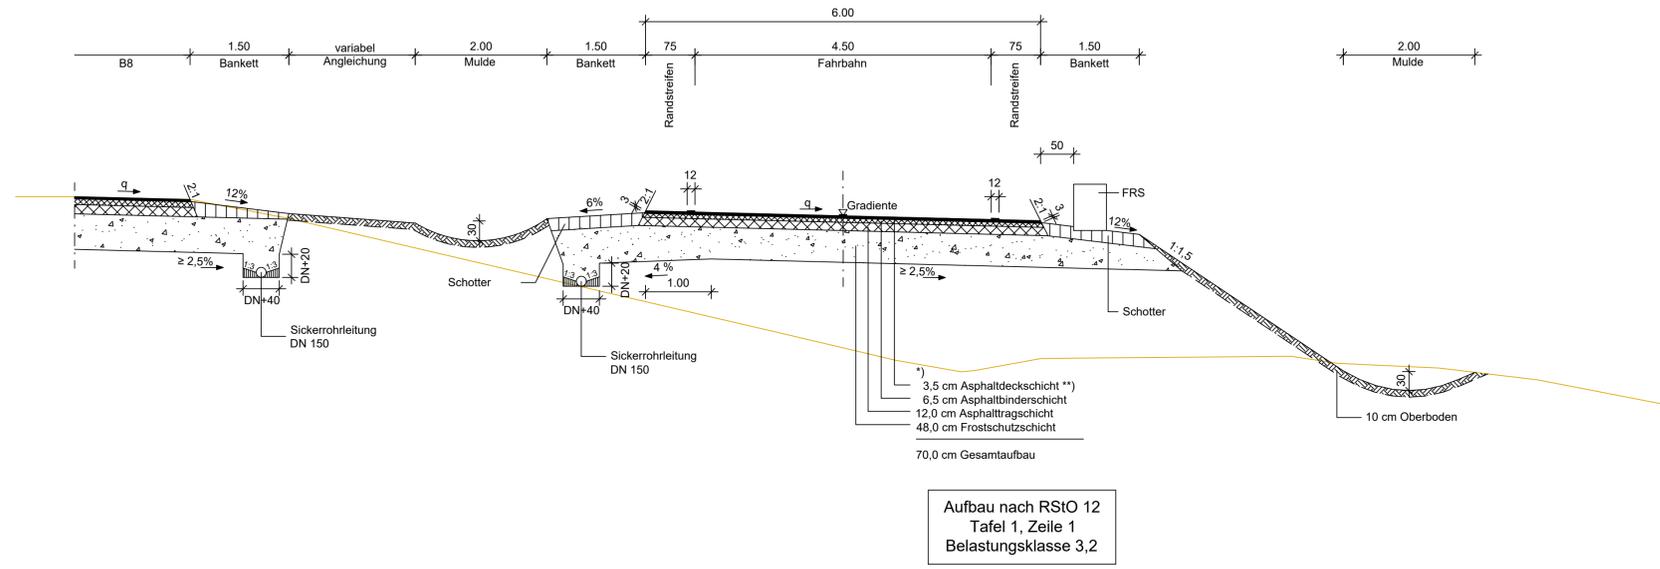

Straßenquerschnitt Rampe RRQ1 = einstreifiger Querschnitt mit WW im Einschnitt gem. RAL

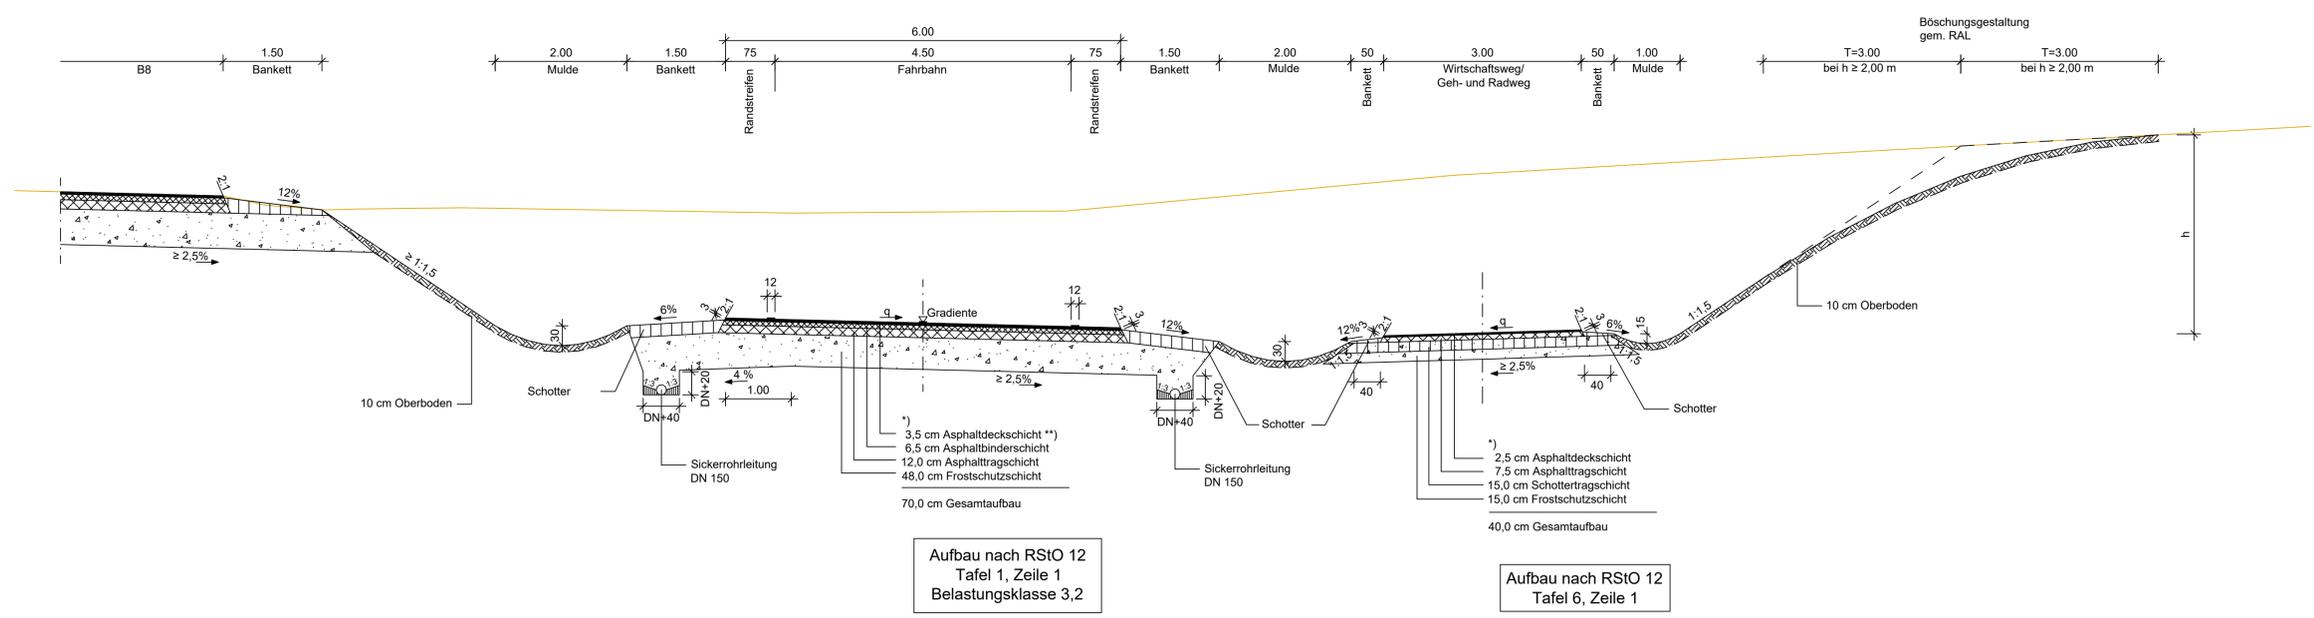

	Entwurfsbearbeitung:	CDM Smith Consult GmbH Fürther Straße 232 90429 Nürnberg	tel: 0911 40100-40 fax: 0911 40100-30 nuerberg@cdmsmith.com cdmsmith.com	Datum	Zeichen
	bearbeitet	März 2023	Staufer	gezeichnet	März 2023
	geprüft	Juli 2023	Staufer	geprüft	Juli 2023

Freistaat Bayern Staatliches Bauamt Ansbach Würzburger Landstraße 22 91522 Ansbach Tel.: 09118905-0, Fax: 09118905-1104, E-Mail: poststelle@stbaan.bayern.de		bearbeitet: gezeichnet: geprüft: PSP Nr.: B518 ABB0031.00.60 Projekt: 252172-88 Emskirchen-West Datum:
--	--	---

Nr.	Art der Änderung	Datum	Zeichen

FESTSTELLUNGSENTWURF

Straßenbauverwaltung Freistaat Bayern Staatliches Bauamt Ansbach Straße / Abschn.-Nr. / Station: B8_1630_1,964 - B8_1640_0,377 PROJIS-Nr.: -	Unterlage / Blatt-Nr.: 14.2 / 2 Regelquerschnitte Rampen Maßstab: 1:50
---	---

B 8, Würzburg - Nürnberg Umbau AS Emskirchen-West
aufgestellt: Staatliches Bauamt Ansbach Schmidt, Ltd. Baudirektor Ansbach, den 09.11.2023