


R:\\_Projekte\2021\210121\_603\_Strab-Verlängerung\_Brunecker\_Straße\4\_plan\44\_gp\DWG\2\_Übersichtskarte.dwg BS\_4\_VA\_XX\_99\_UE\_0200\_- 28.08.2025 08:30:09 L.Theiler

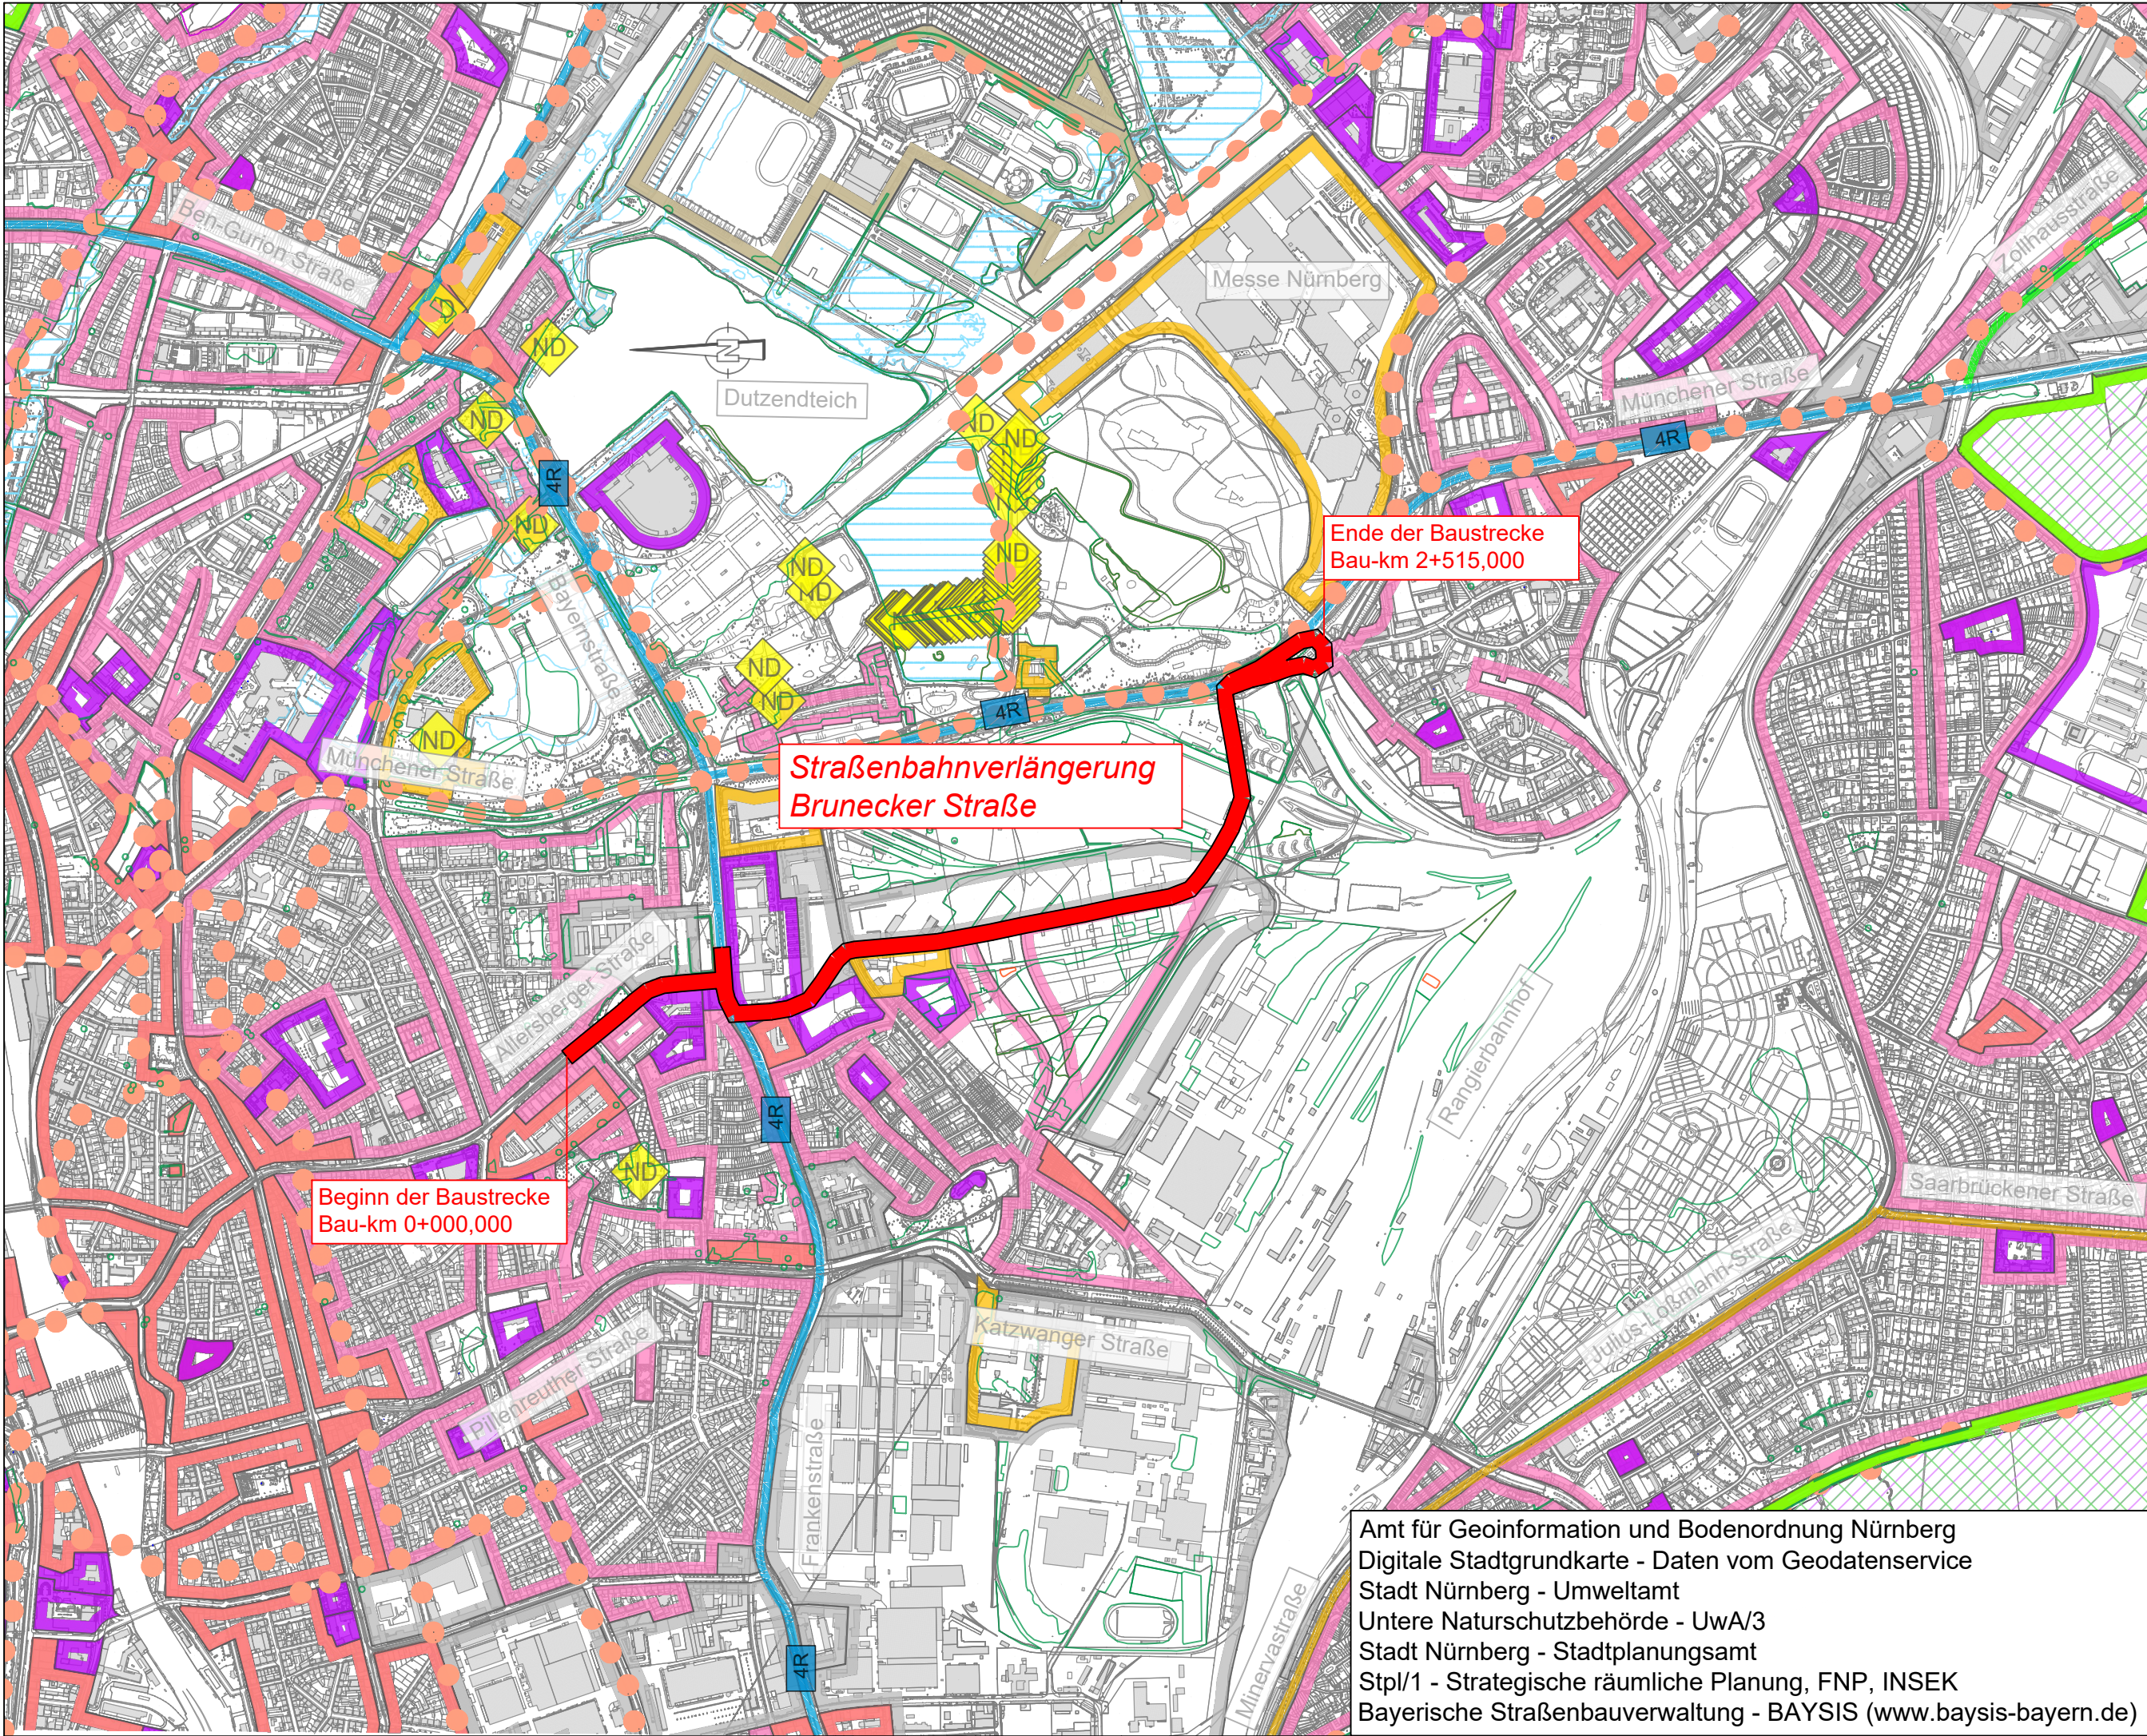

Zeichenerklärung:

- Planung**

  - Baumaßnahme
- Gebiete und Flächen**

vorhanden

  - W Wohnbaufläche
  - M gemischte Baufläche
  - G gewerbliche Baufläche
  - S Sonderbaufläche
  - Gemeinbedarf
- Verwaltung**

  - Kreisgrenze
- Straßennetz**

vorhanden

  - A73 Bundesautobahn
  - B 4 Bundesstraße
  - St 2241 Staatsstraße
  - N4 Kreisstraße
  - sonstige Straße
- Schutzgebiete**

Natur, Landschaft, Wasser

  - SC Landschaftsschutzgebiet
  - FFH FFH - Gebiet
  - VS Europäisches Vogelschutzgebiet
  - gesetzlich geschütztes Biotop
  - Fläche des Biotopverbundes
  - Überschwemmungsgebiet
  - W II Wasserschutzzone I / II
  - W III Wasserschutzzone III
  - Schutzwald
  - ND UWA-Naturdenkmäler
- Sonstiges**

  - Haupttridwege

VERKEHRSPLANUNGSAMT

Feststellungsentwurf

Unterlage: 2  
PKM: BS\_4\_VA\_XX\_99\_UE\_0200\_-

Verkehrsplanungsamt

Nürnberg, den 30.07.2025

gez. Jülich  
Jülich

gez. Wunder  
Wunder (4921)

bearbeitet im Auftrag von VPL:

Emch + Berger GmbH  
Ingenieure und Planer Nürnberg  
90443 Nürnberg  
Am Plärrer 33 Tel.: 0911 / 92634 - 0  
http://www.emchundberger.de

Nürnberg, den 30.07.2025

Unterschrift  
gez. K. Prüßner

Straßenbahnverlängerung Brunecker Straße

Bereich zwischen Haltestelle „Tristanstraße“  
und der U-Bahnstation „Bauernfeindstraße“

Übersichtskarte

Maßstab:	o. M.			BEAR.	DATUM	NAME
				07/2025	Bayer	
Lagebezug:	DHDN 12° / Status 120			GEZ.	07/2025	Aktürk
Höhenbezug:	DHHN 2016 / Status 170			GEPR.	07/2025	Tobehn
ÄNDERUNGEN	DATUM	NAME	GEPR.	ART DER ÄNDERUNG		
	1					
	2					
	3					
	4					
5						