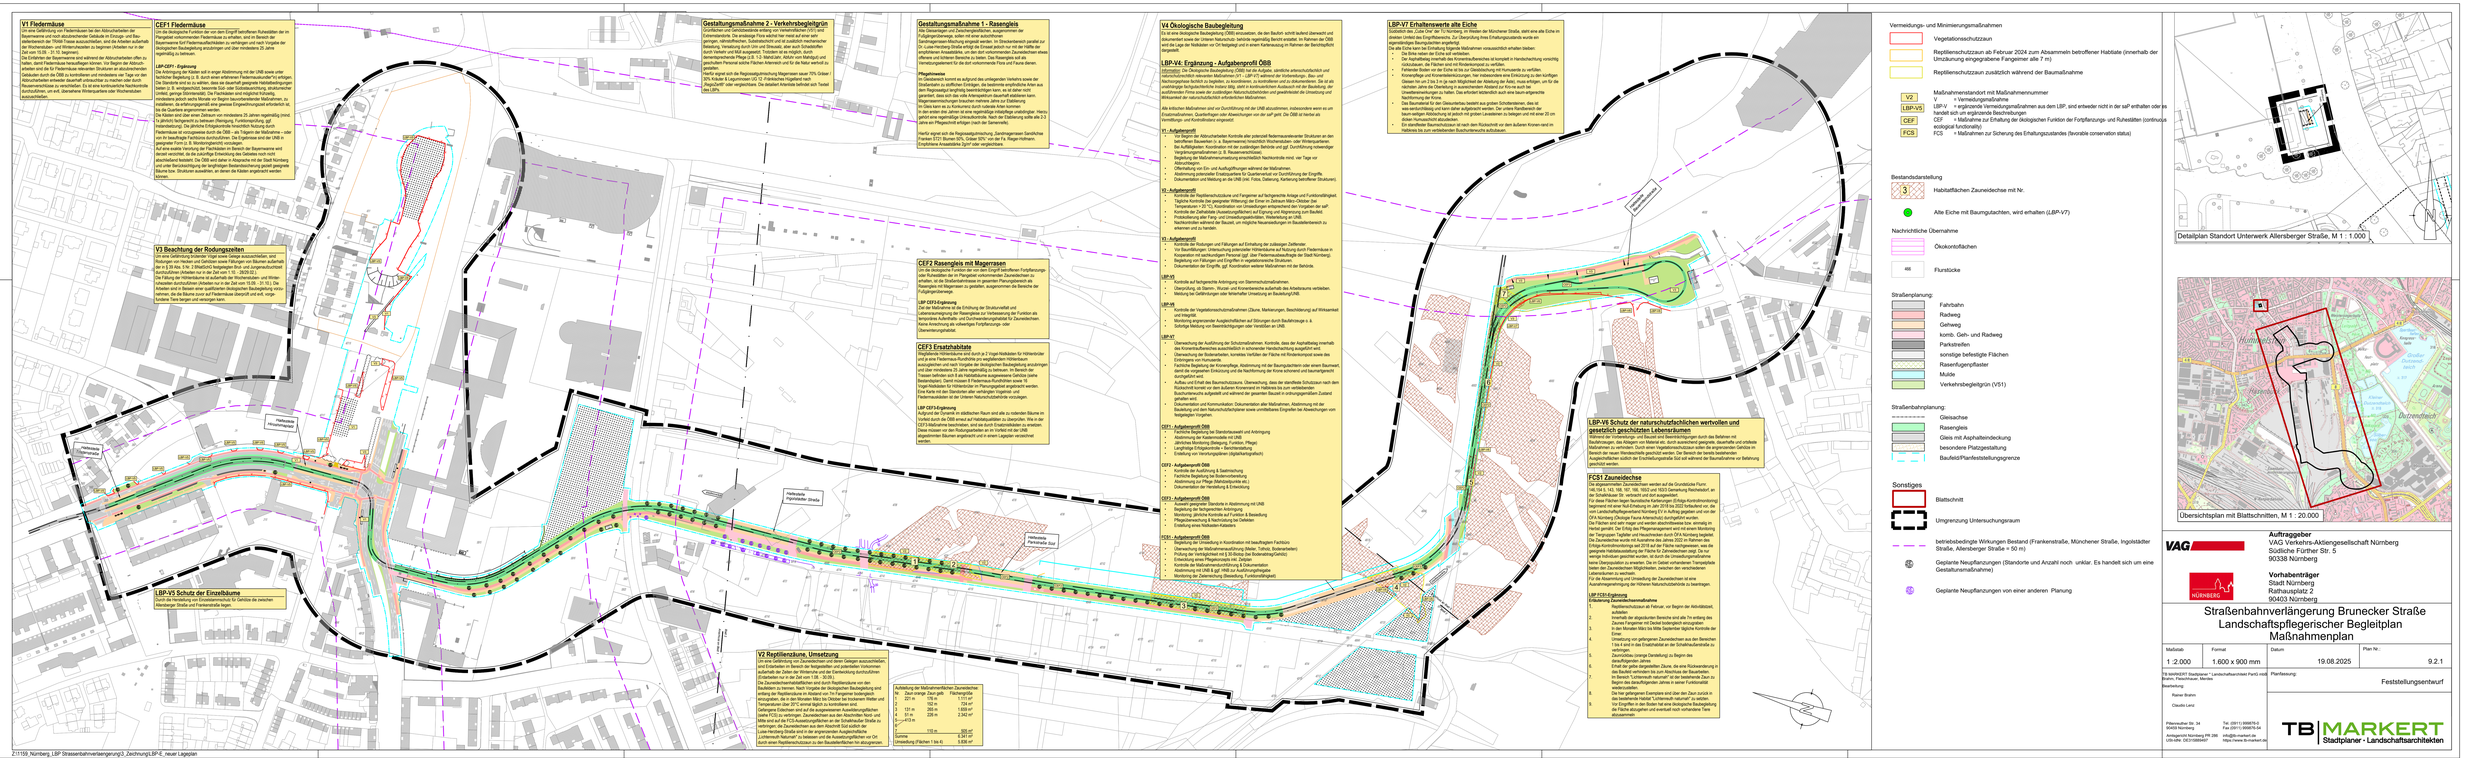
V1 Fledermäuse
CEF1 Fledermäuse
Gestaltungsmaßnahme 2 - Verkehrsbegleitgrün
Gestaltungsmaßnahme 1 - Rasengleis
V4 Ökologische Baubegleitung
LBP-V4: Ergänzung - Aufgabenprofil ÖBB
LBP-V7 Erhaltenswerte alte Eiche
V3 Beachtung der Rodungszeiten
CEF2 Rasengleis mit Magerrasen
CEF3 Ersatzhabitate
V2 Reptilienzäune, Umsetzung
LBP-V5 Schutz der Einzelbäume
LBP-V6 Schutz der naturschutzfachlichen wertvollen und gesetzlich geschützten Lebensräumen
FCS1 Zauneidechse
Vermeidungs- und Minimierungsmaßnahmen
Bestandsdarstellung
Nachrichtliche Übernahme
Straßenplanung:
Straßenbahnplanung:
Sonstiges
Detailplan Standort Unterwerk Allersberger Straße, M 1 : 1.000
Übersichtsplan mit Blattschnitten, M 1 : 20.000
Auftraggeber
VAG Verkehrs-Aktiengesellschaft Nürnberg
Südliche Fürther Str. 5
90338 Nürnberg
Vorhabenträger
Stadt Nürnberg
Rathausplatz 2
90403 Nürnberg
Straßenbahnverlängerung Brunecker Straße
Landschaftspflegerischer Begleitplan
Maßnahmenplan
Maßstab 1 : 2.000
Format 1.600 x 900 mm
Datum 19.08.2025
Plan Nr.: 9.2.1
Planfassung: Feststellungsentwurf
TB MARKERT Stadtplaner * Landschaftsarchitekt PartG mbB
Bearbeitung: Rainer Brahm, Claudio Lenz
TB MARKERT
Stadtplaner · Landschaftsarchitekten