


R:_Projekte\2021\21010121_603_Strab-Verlängerung_Brunecker_Straße4_plan\44_gp\DWG\14.2_Querschnitt.dwg, BS_4_VA_XX_99-SC_1427_-, 02.09.2025 09:04:39, L.Theiler


ZEICHENERKLÄRUNG

- Bestand
- Planung Verkehrsanlagen
- Rückbau / Abbruch
- Baumfällung
- sonstige Planung
Darstellung nachrichtlich übernommen!
- Umbauende
- Baufeldende (PF-Grenze)
- Profilknick

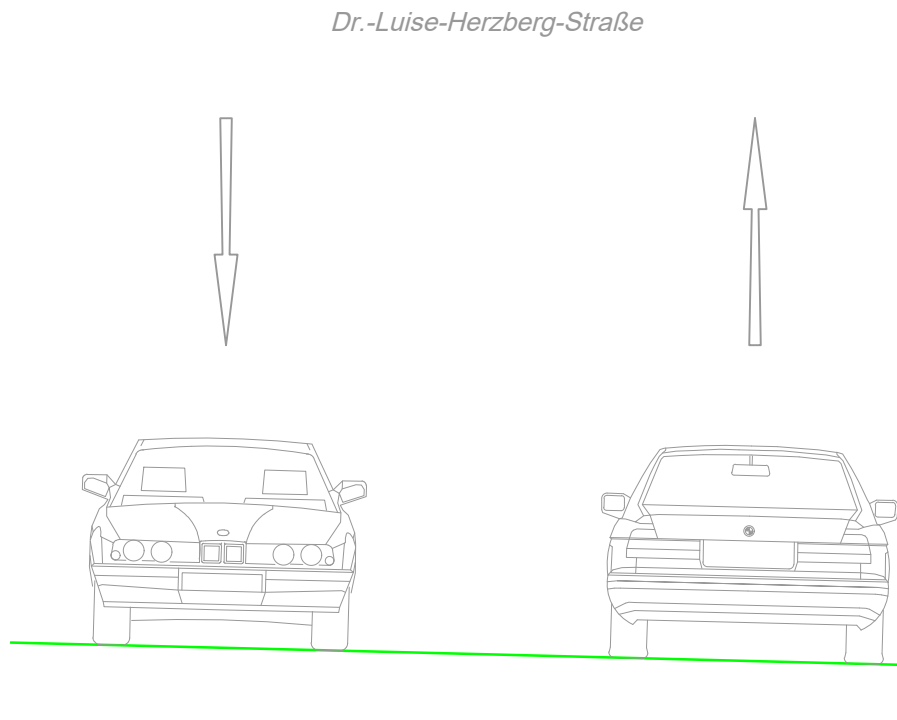

Dr.-Luise-Herzberg-Straße

Querschnitt km 2,0+50.000

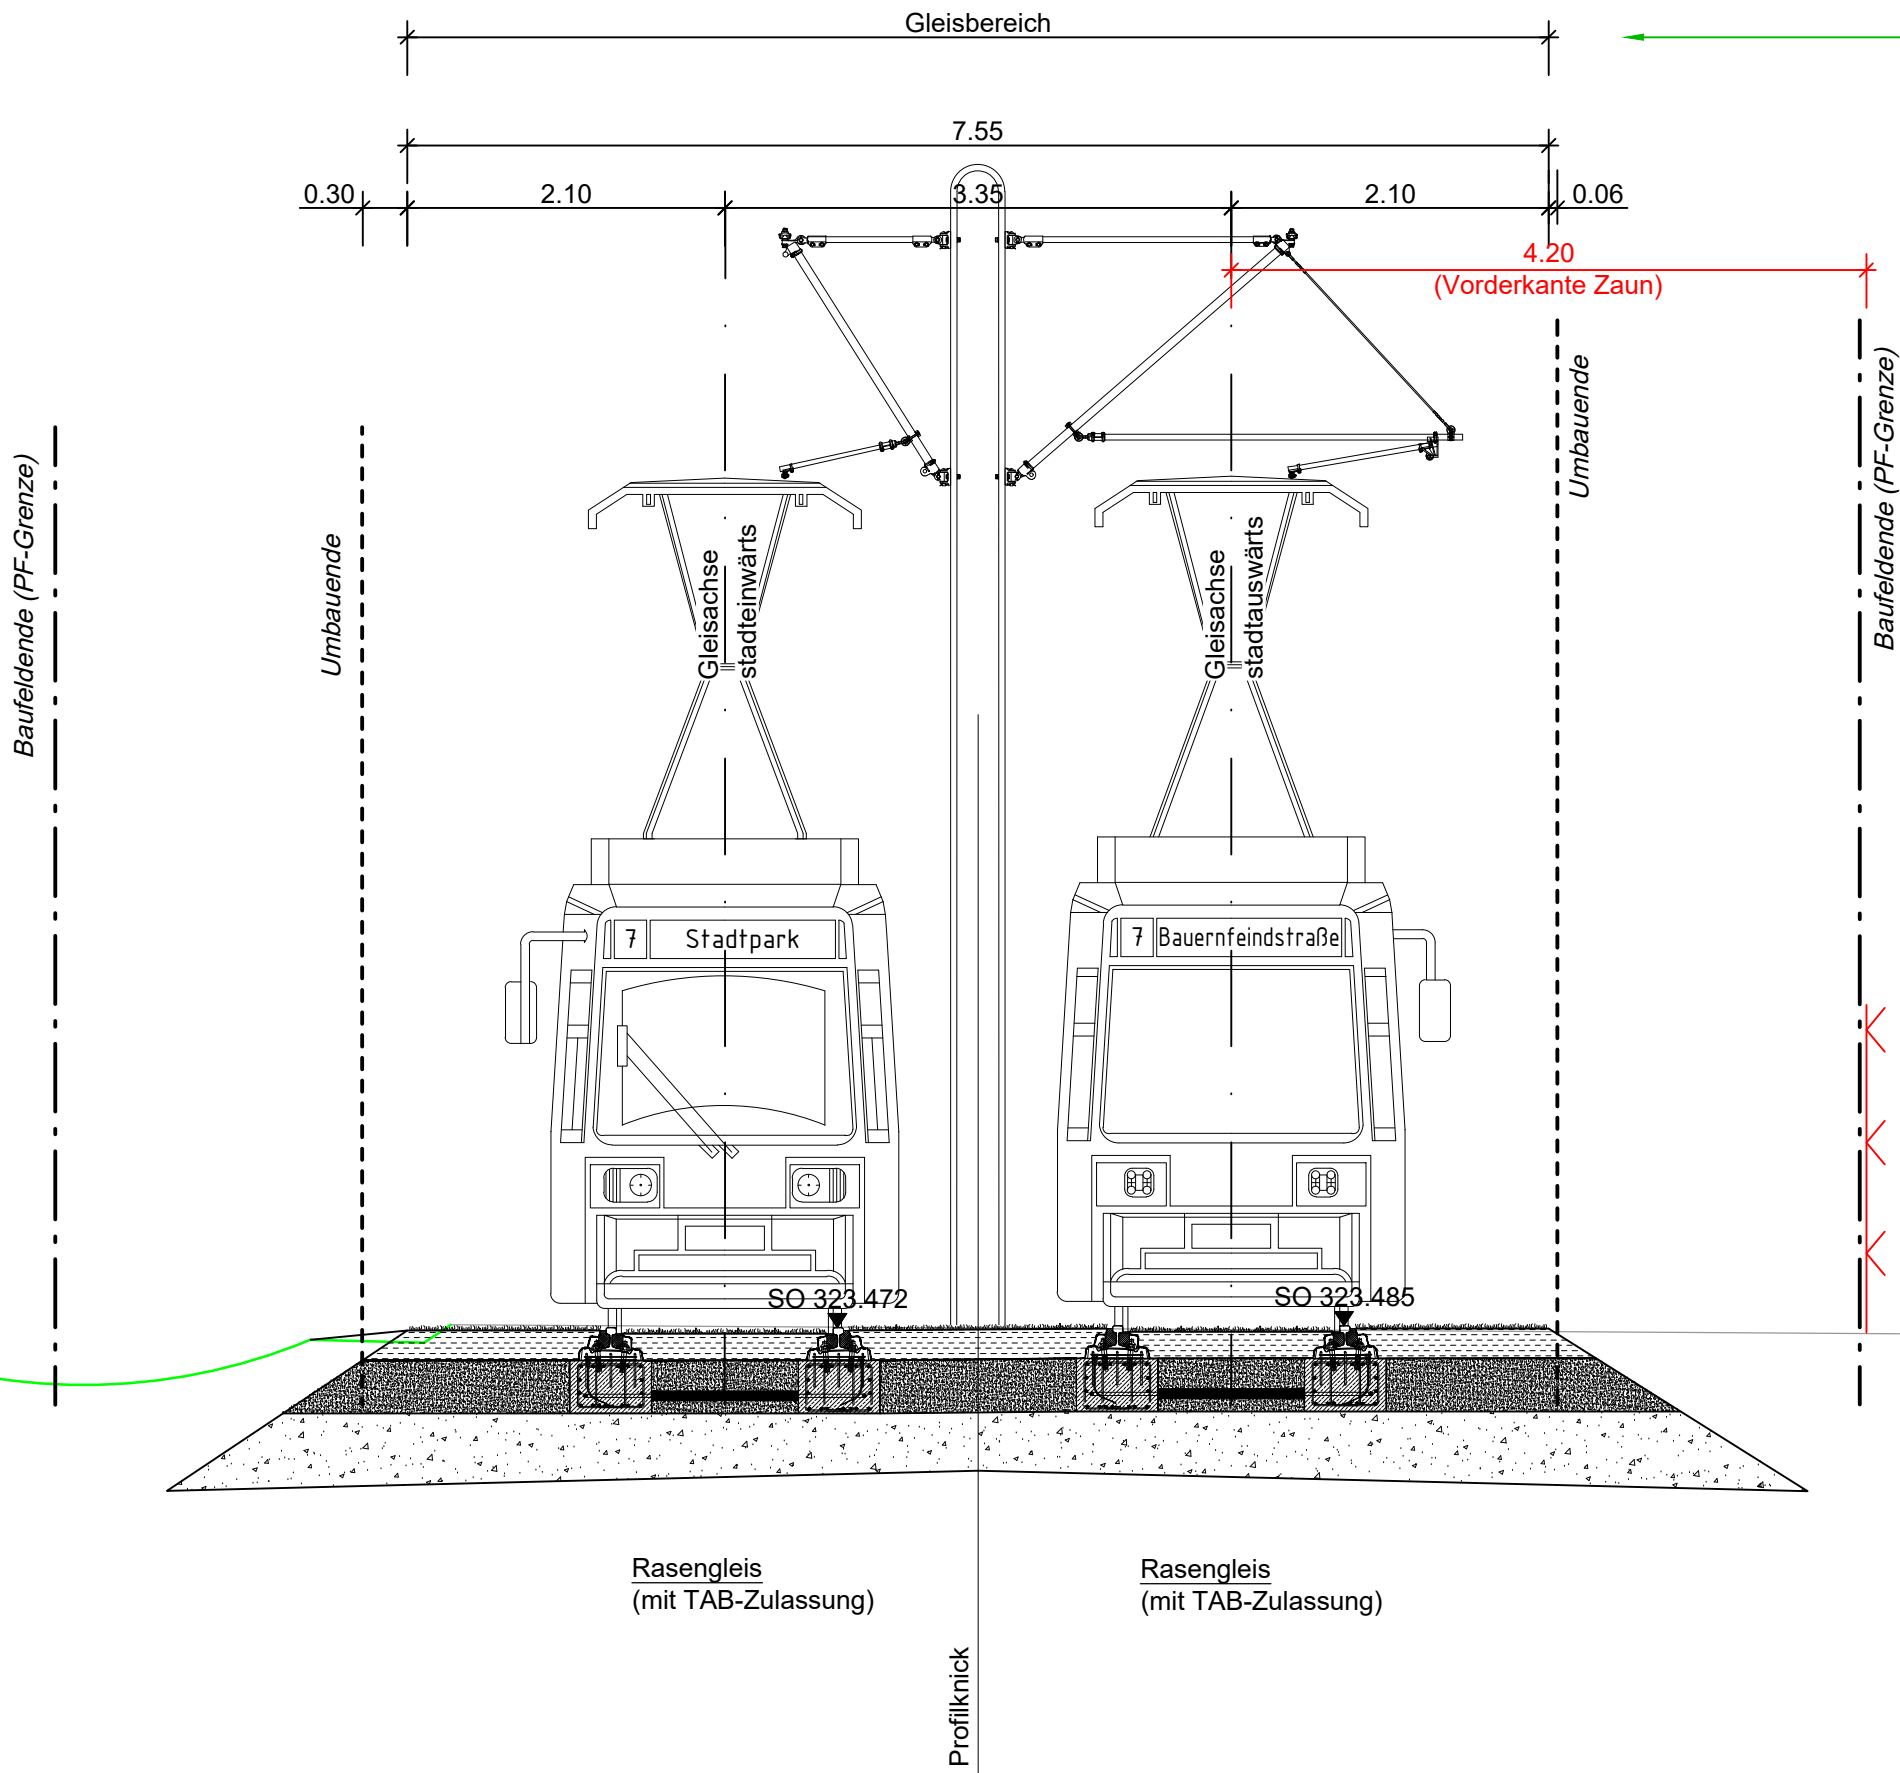

VERKEHRSPLANUNGSAMT



Feststellungsentwurf

Unterlage: 14.2.7
PKM: BS_4_VA_XX_99-SC_1427_-

Verkehrsplanungsamt

Nürnberg, den 30.07.2025

gez. Jülich Jülich
gez. Wunder Wunder (4921)

Straßenbahnverlängerung Brunecker Straße
Bereich zwischen Haltestelle „Tristanstraße“
und der U-Bahnstation „Bauernfeindstraße“

Querschnitt
km 2,0+50.000

Maßstab: 1 : 50		BEAR.	DATUM	NAME
Lagebezug: DHDN 12° / Status 120		GEZ.	07/2025	Aktürk/Steinkopf
Höhenbezug: DHHN 2016 / Status 170		GEPR.	07/2025	Tobehn

Emch+Berger
Emch + Berger GmbH
Ingenieure und Planer Nürnberg
90443 Nürnberg
Am Plärrer 33 Tel.: 0911 / 92634 - 0
http://www.emchundberger.de

Nürnberg, den 30.07.2025

Unterschrift gez. K. Prüßner

ÄNDERUNGEN		DATUM	NAME	GEPR.	ART DER ÄNDERUNG
	1				
	2				
	3				
	4				
	5				