
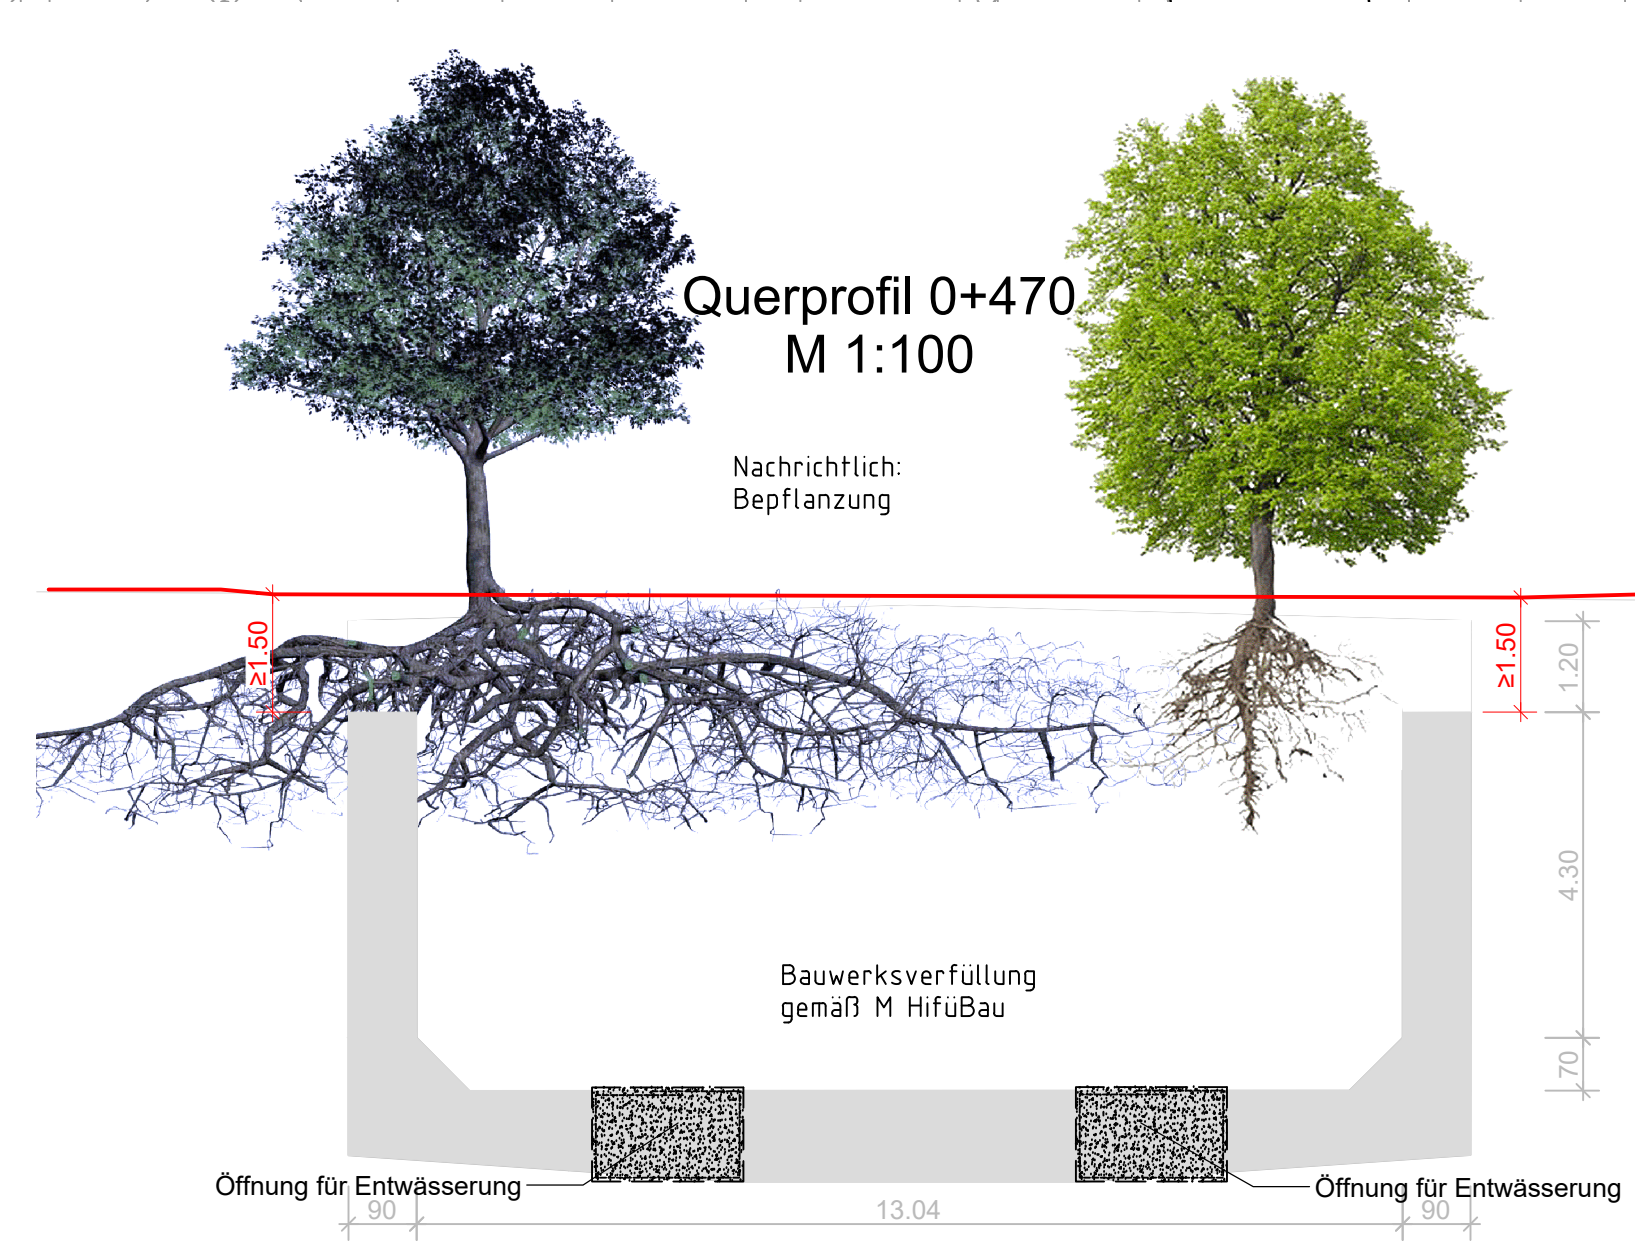
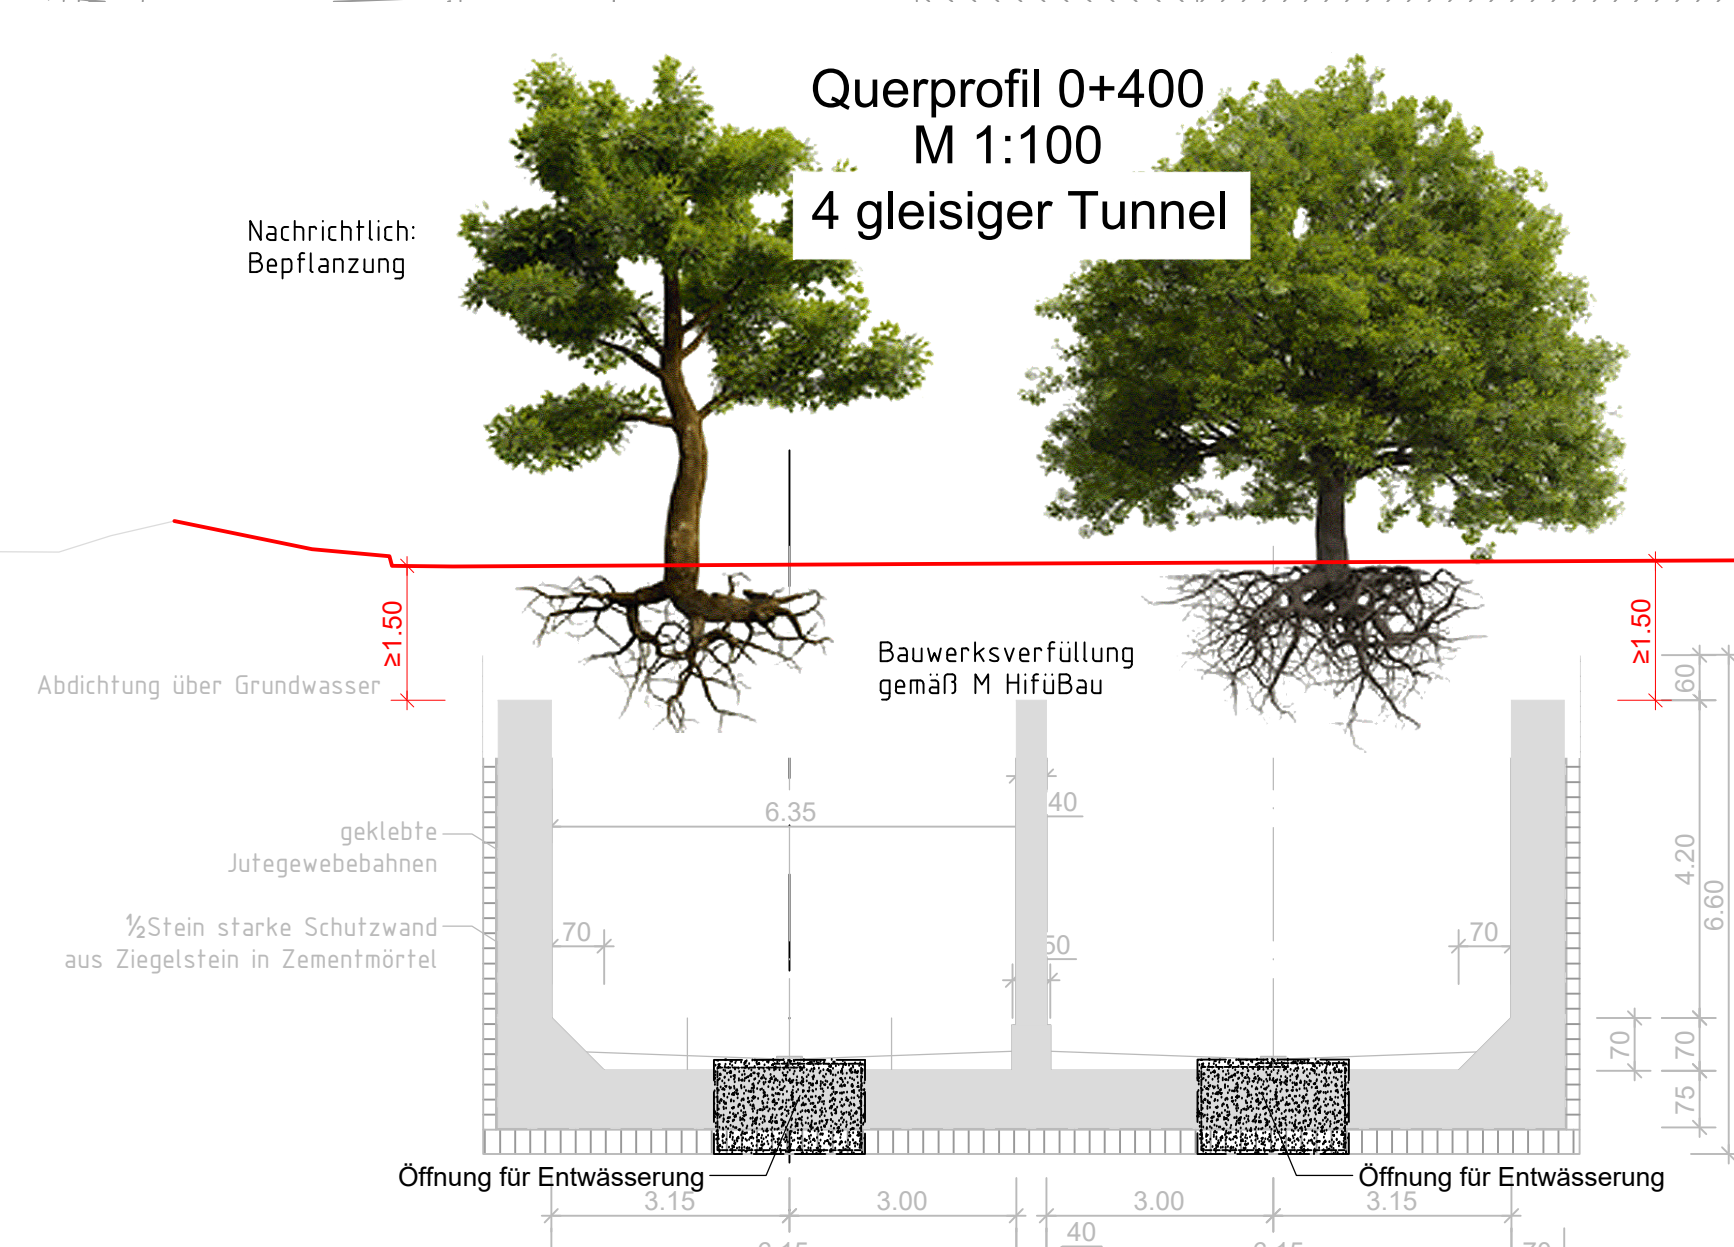


- Bauphase 1
- Bauphase 10
- Bauphase 2
- Bauphase 20
- Bauphase 3
- Bauphase 4

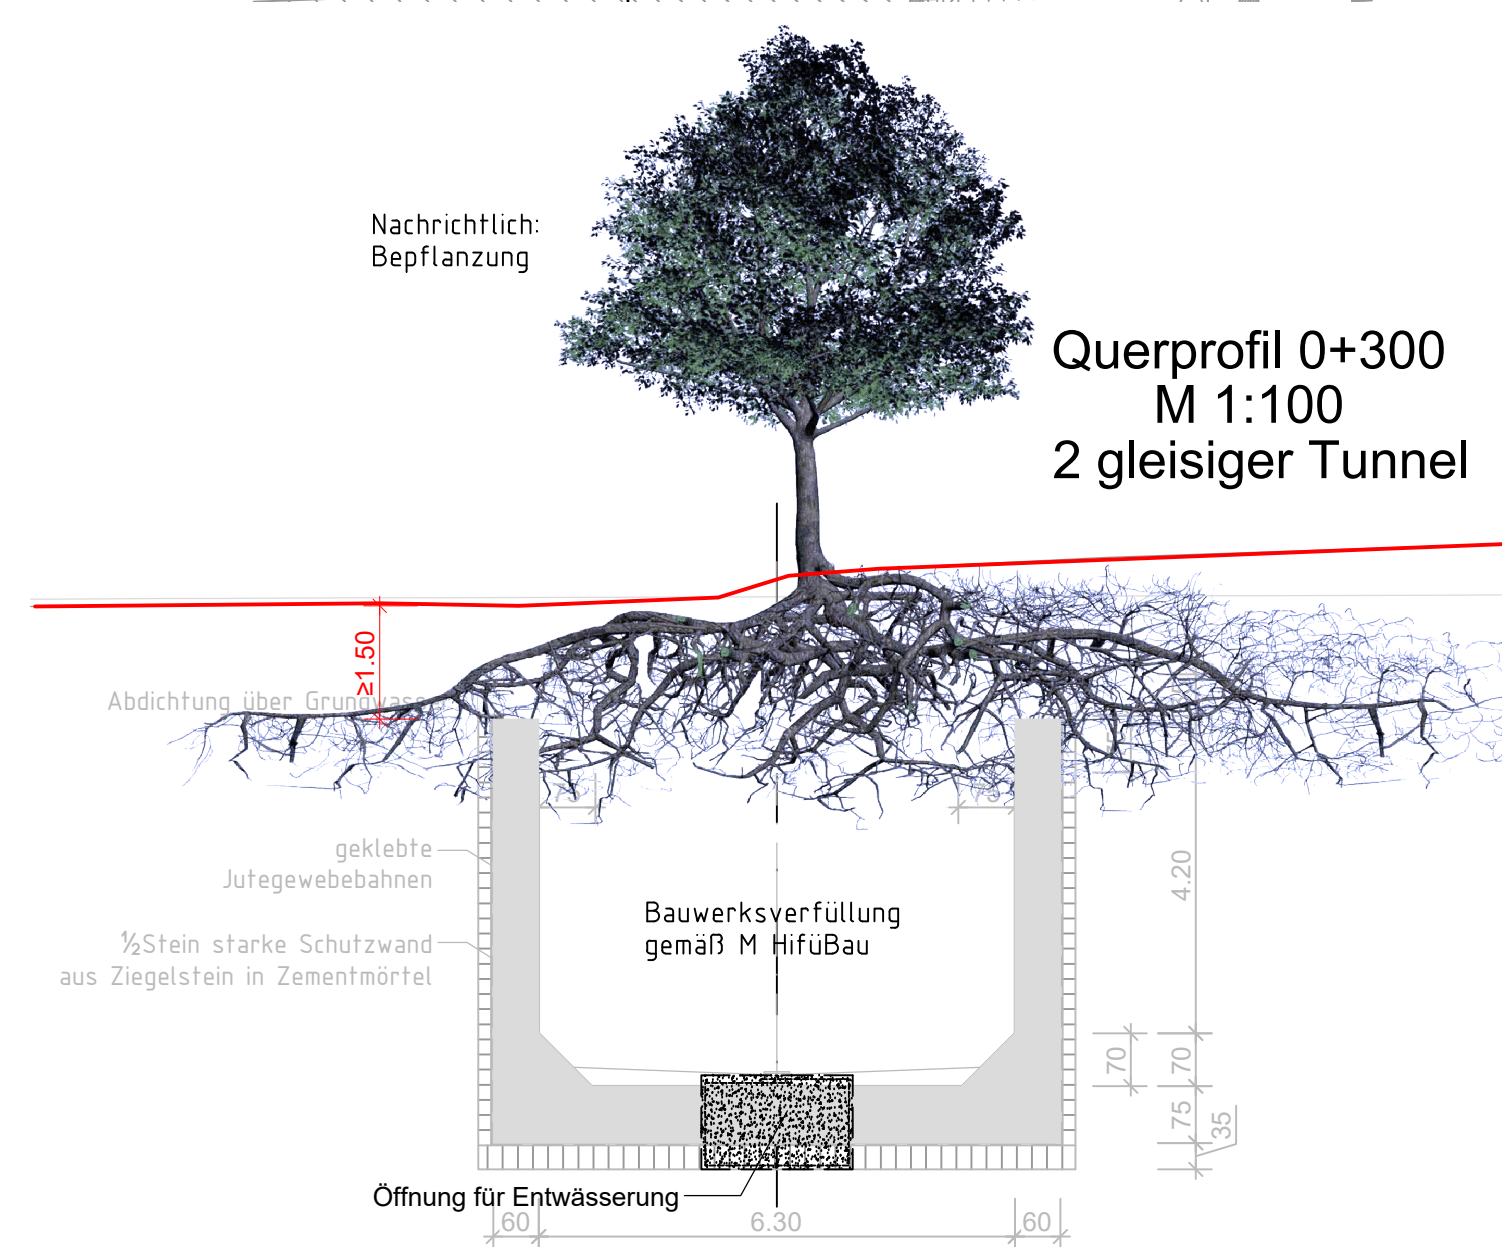

VERKEHRSPLANUNGSAMT

Feststellungsentwurf

Nürnberg, den 30.07.2025

gez. Jölich

gez. Wunder

Wunder (4921)

Unterlage: 16.1.2

PKM BS_4_GP_16_00_UE_1612_

Straßenbahnverlängerung Brunecker Straße

Bereich zwischen Haltestelle „Tristenstraße“ und der U-Bahnstation „Bauernfendstraße“

Tunnel Bayernwanne

Rückbau Übersichtsplan

Maßstab: 1:500 : 1:100

BEAR. 07/2025

GEZ. 07/2025

GEPR. 07/2025

DATUM NAME

1 2 3 4 5

ART DER ÄNDERUNG

ANMERKUNGEN

1 2 3 4 5

bearbeitet im Auftrag von VPL:

Ernst & Berger GmbH

90443 Nürnberg

Telefon 0911 3111-1111

Telefax 0911 3111-1112

Internet www.ernst-berger.de

Nürnberg, den 30.07.2025

Unterschrift

gez. K. Prüßner