



Querschnitt km 1,4+65.000

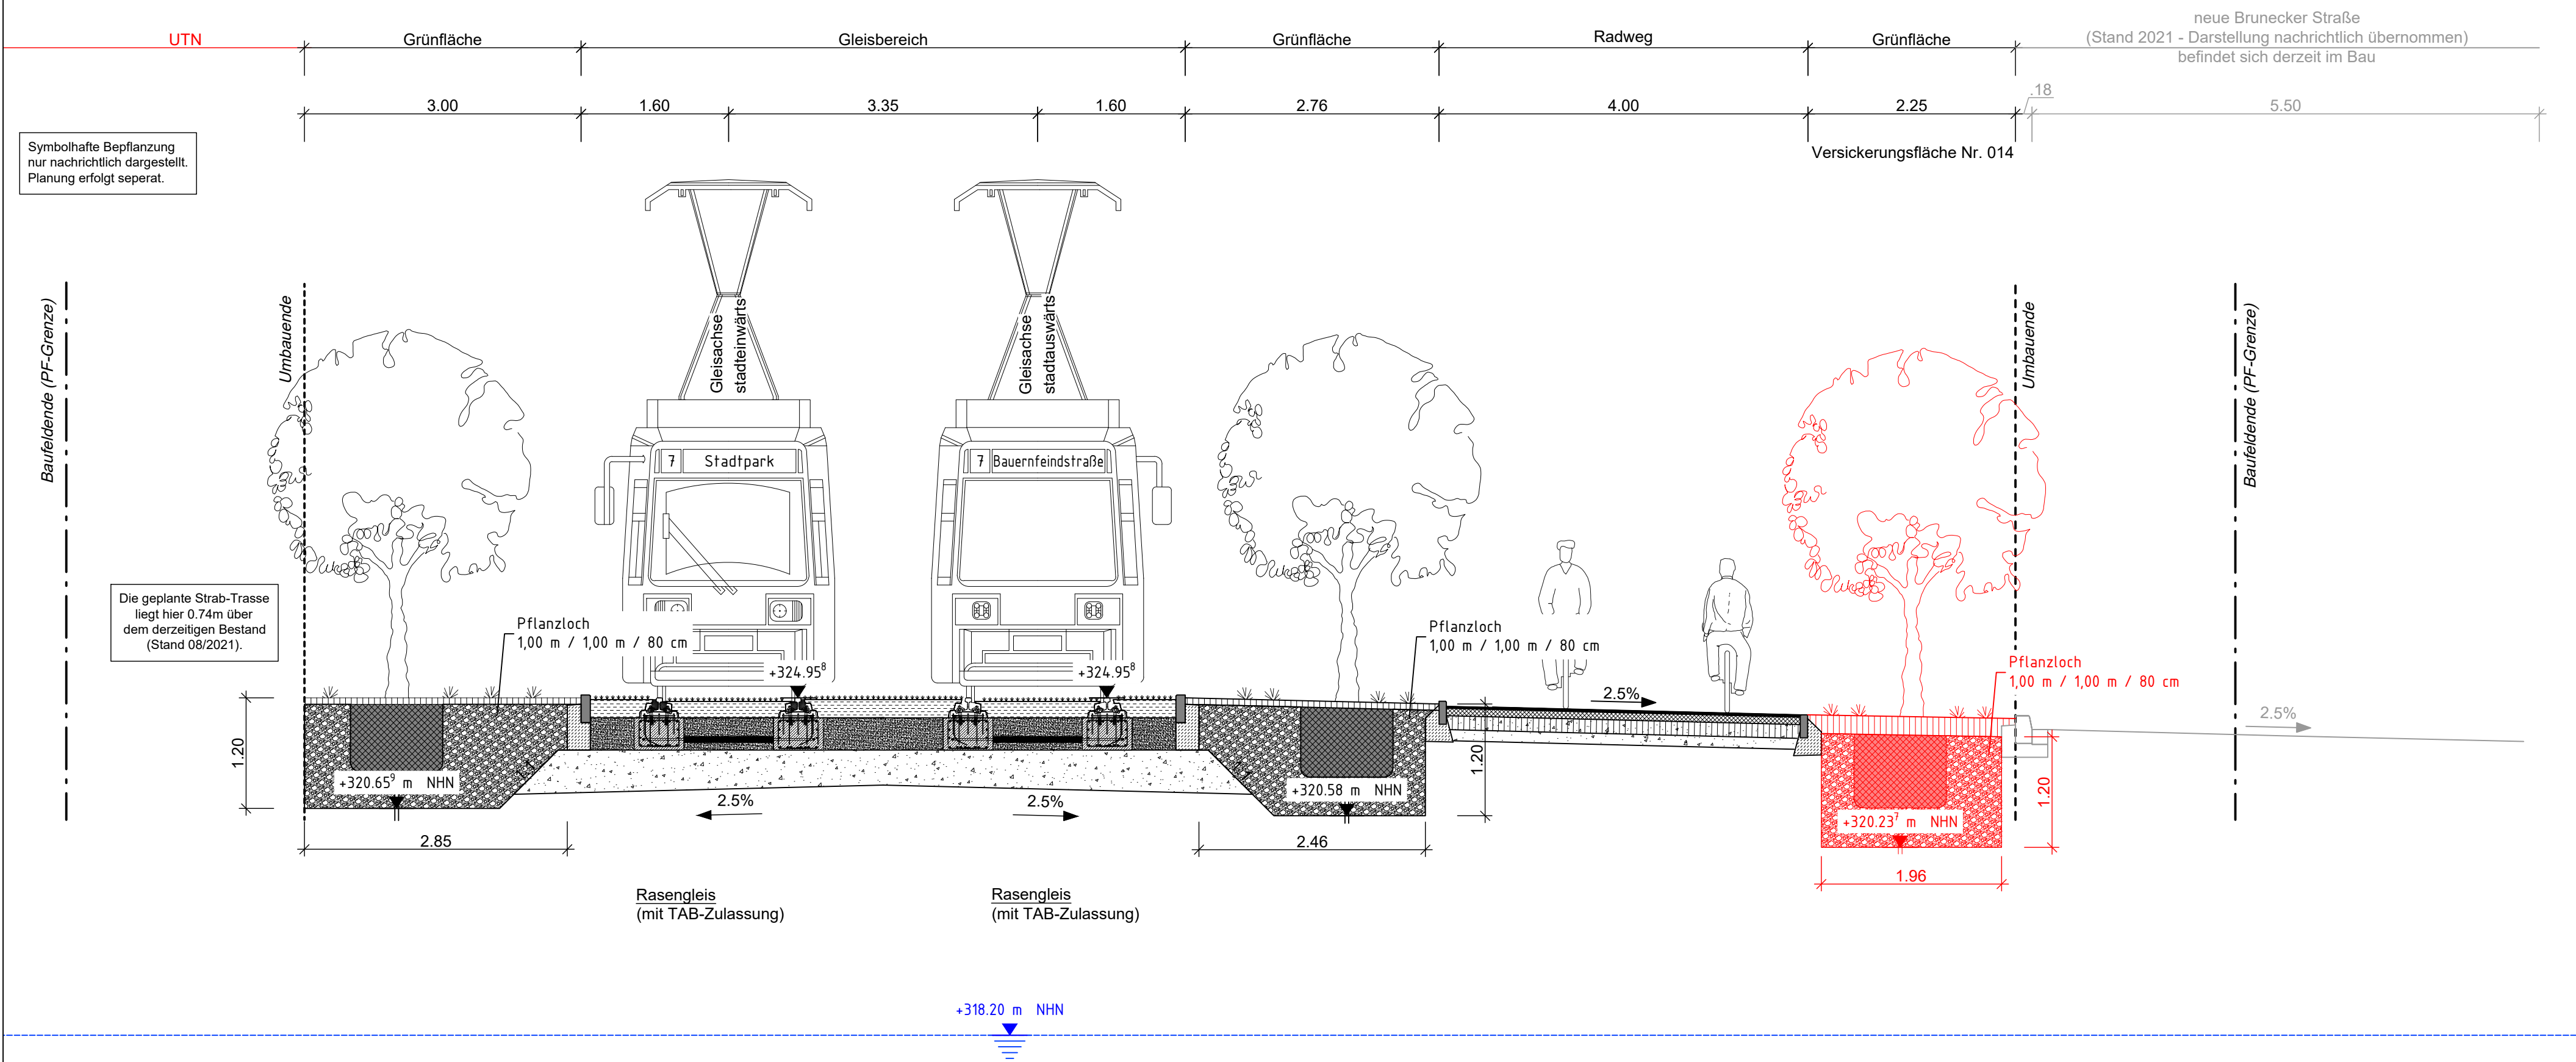

Querschnitt km 1,8 +70,000

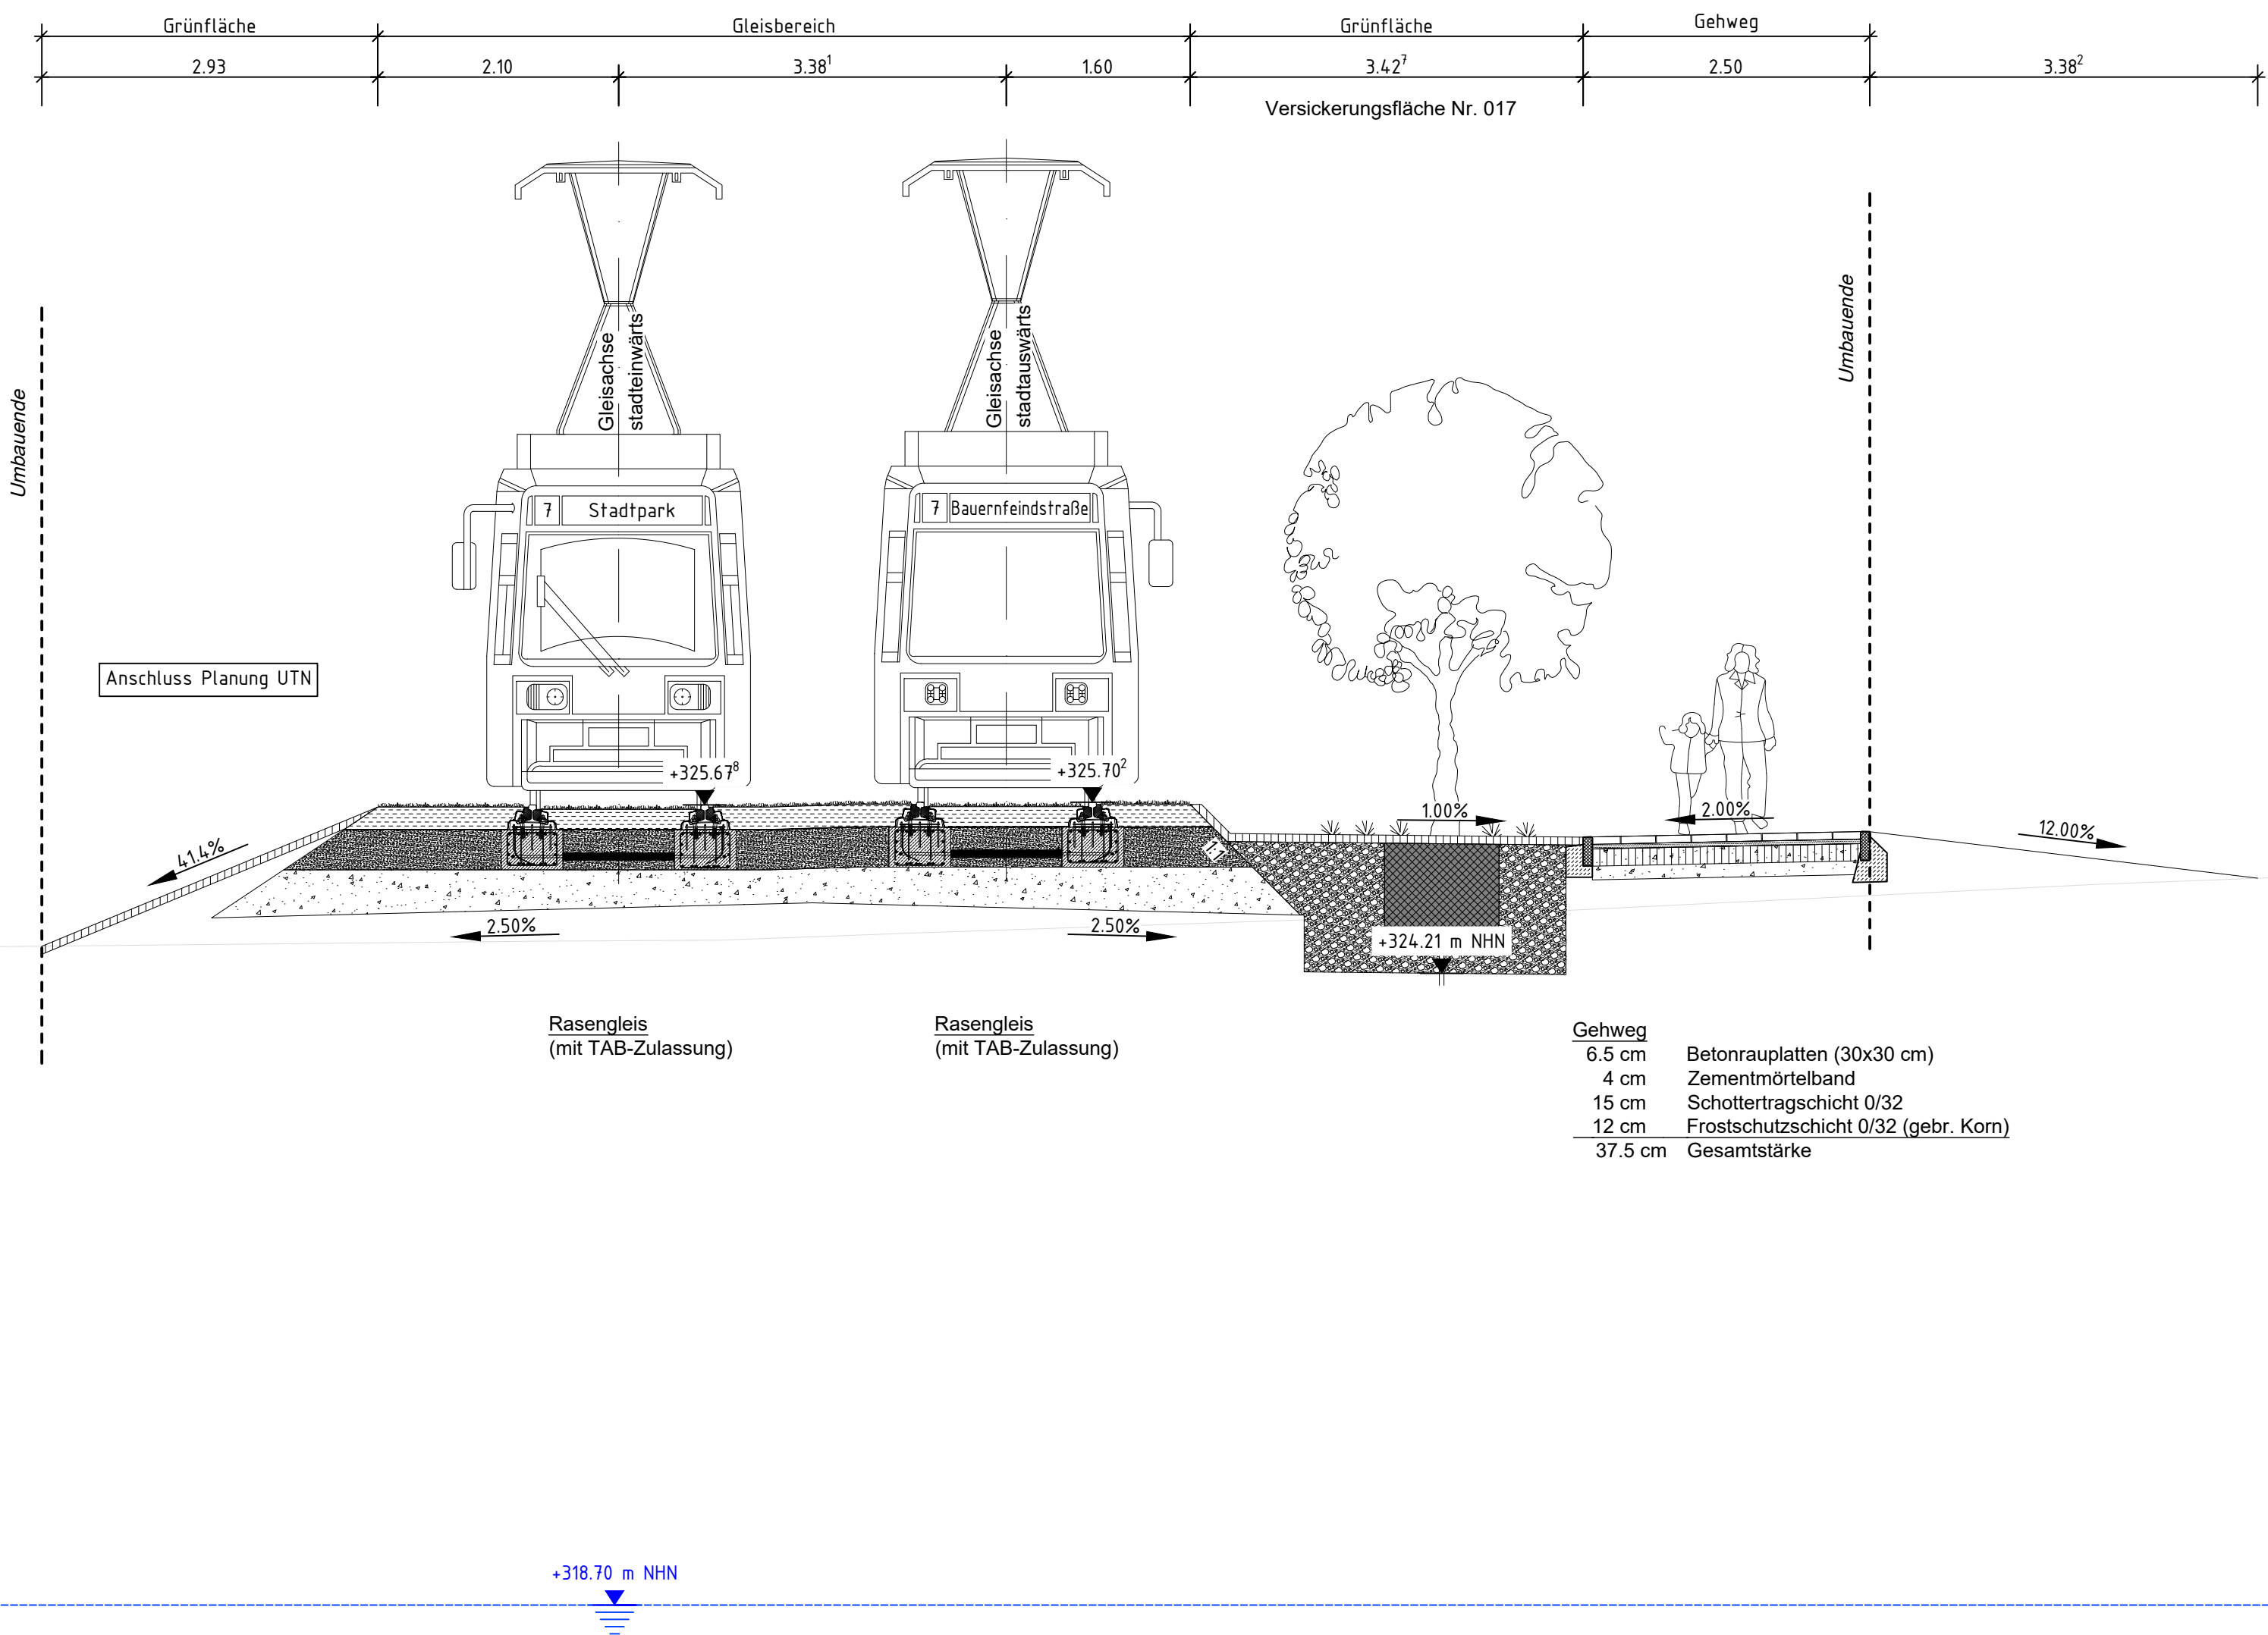

ZEICHENERKLÄRUNG

- Bestand
- Planung
- Externe Planung
- Umbauende
- Grundwasserstand

VERKEHRSPLANUNGSAMT



Feststellungsentwurf

Unterlage: 18.6.4
PKM: BS_4_VA_EW_03_XX_1864_

Verkehrsplanungsamt

Nürnberg, den 30.07.2025
gez. Jülich
Jülich

bearbeitet im Auftrag von VPL:

Emrich + Berger GmbH
Ingenieure und Planer Nürnberg
90443 Nürnberg
Am Planer 33 Tel.: 0911 / 92834 - 0
http://www.emrich-berger.de

Nürnberg, den 30.07.2025
Unterschrift gez. K. Prüßner

Straßenbahnverlängerung Brunecker Straße
Bereich zwischen Haltestelle „Tristanstraße“
und der U-Bahnstation „Bauernfeindstraße“

Querschnitt Flächenversickerung
Blatt 4, km 1.4 +65.000 & 1.8 +70.000

Maßstab:	1 : 50		DATUM	NAME
	BEAR.	07/2025	Kapsa	
Lagebezug:	DHDN 12' / Status 120		GEZ.	07/2025
	Höhenbezug: DHHN 2016 / Status 170		GEPR.	07/2025
ÄNDERUNGEN	DATUM	NAME	GEPR.	ART DER ÄNDERUNG
	1			
	2			
	3			
	4			
	5			