


- Legende**
- Planung**
- Eingriff Wiederbegrünung bei Kurvenradius 70
 - Gleisachse Kurvenradius R=100
 - Gleisachse Kurvenradius R=70
- Bestand**
- Baumstandort + STU
 - Baumfällung
- Übernahme**
- Dr. Luise-Herzberg-Straße
 - Flurkarte



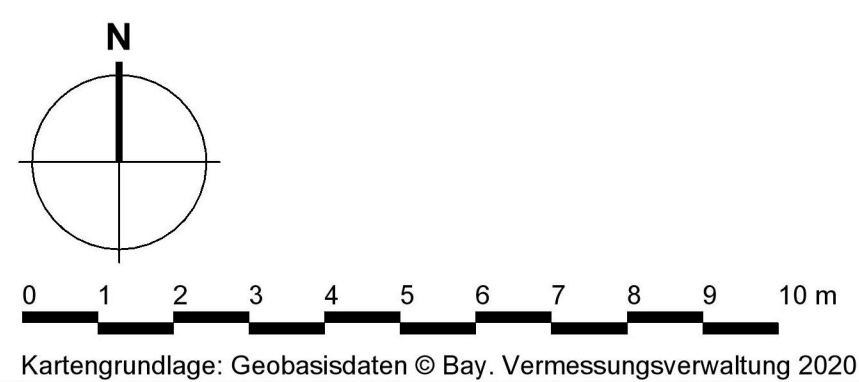

VAG Verkehrs-Aktiengesellschaft Nürnberg
Südliche Fürther Str. 5
90338 Nürnberg

Straßenbahnverlängerung Brunecker Straße
Übersichtsplan

Maßstab 1:100	Format DIN A1	Datum 14.06.2022	Plan Nr.: 1159-BG-01
TB MARKERT Stadtplaner * Landschaftsarchitekt PartG mbB Braum, Fleischhauer, Manthey, Maries Bearbeitung: B.Sc. Claudio Lenz B.Eng. (FH) Silvio Pothle		Planfassung: Baumgutachten	
Pillenreuther Str. 34 90469 Nürnberg Ambergstr. Nürnberg PR 286 USteuern: DE31989467		Tel. (0911) 999876-0 Fax (0911) 999876-54 info@to-markert.de https://www.to-markert.de	



TB MARKERT
Stadtplaner * Landschaftsarchitekten