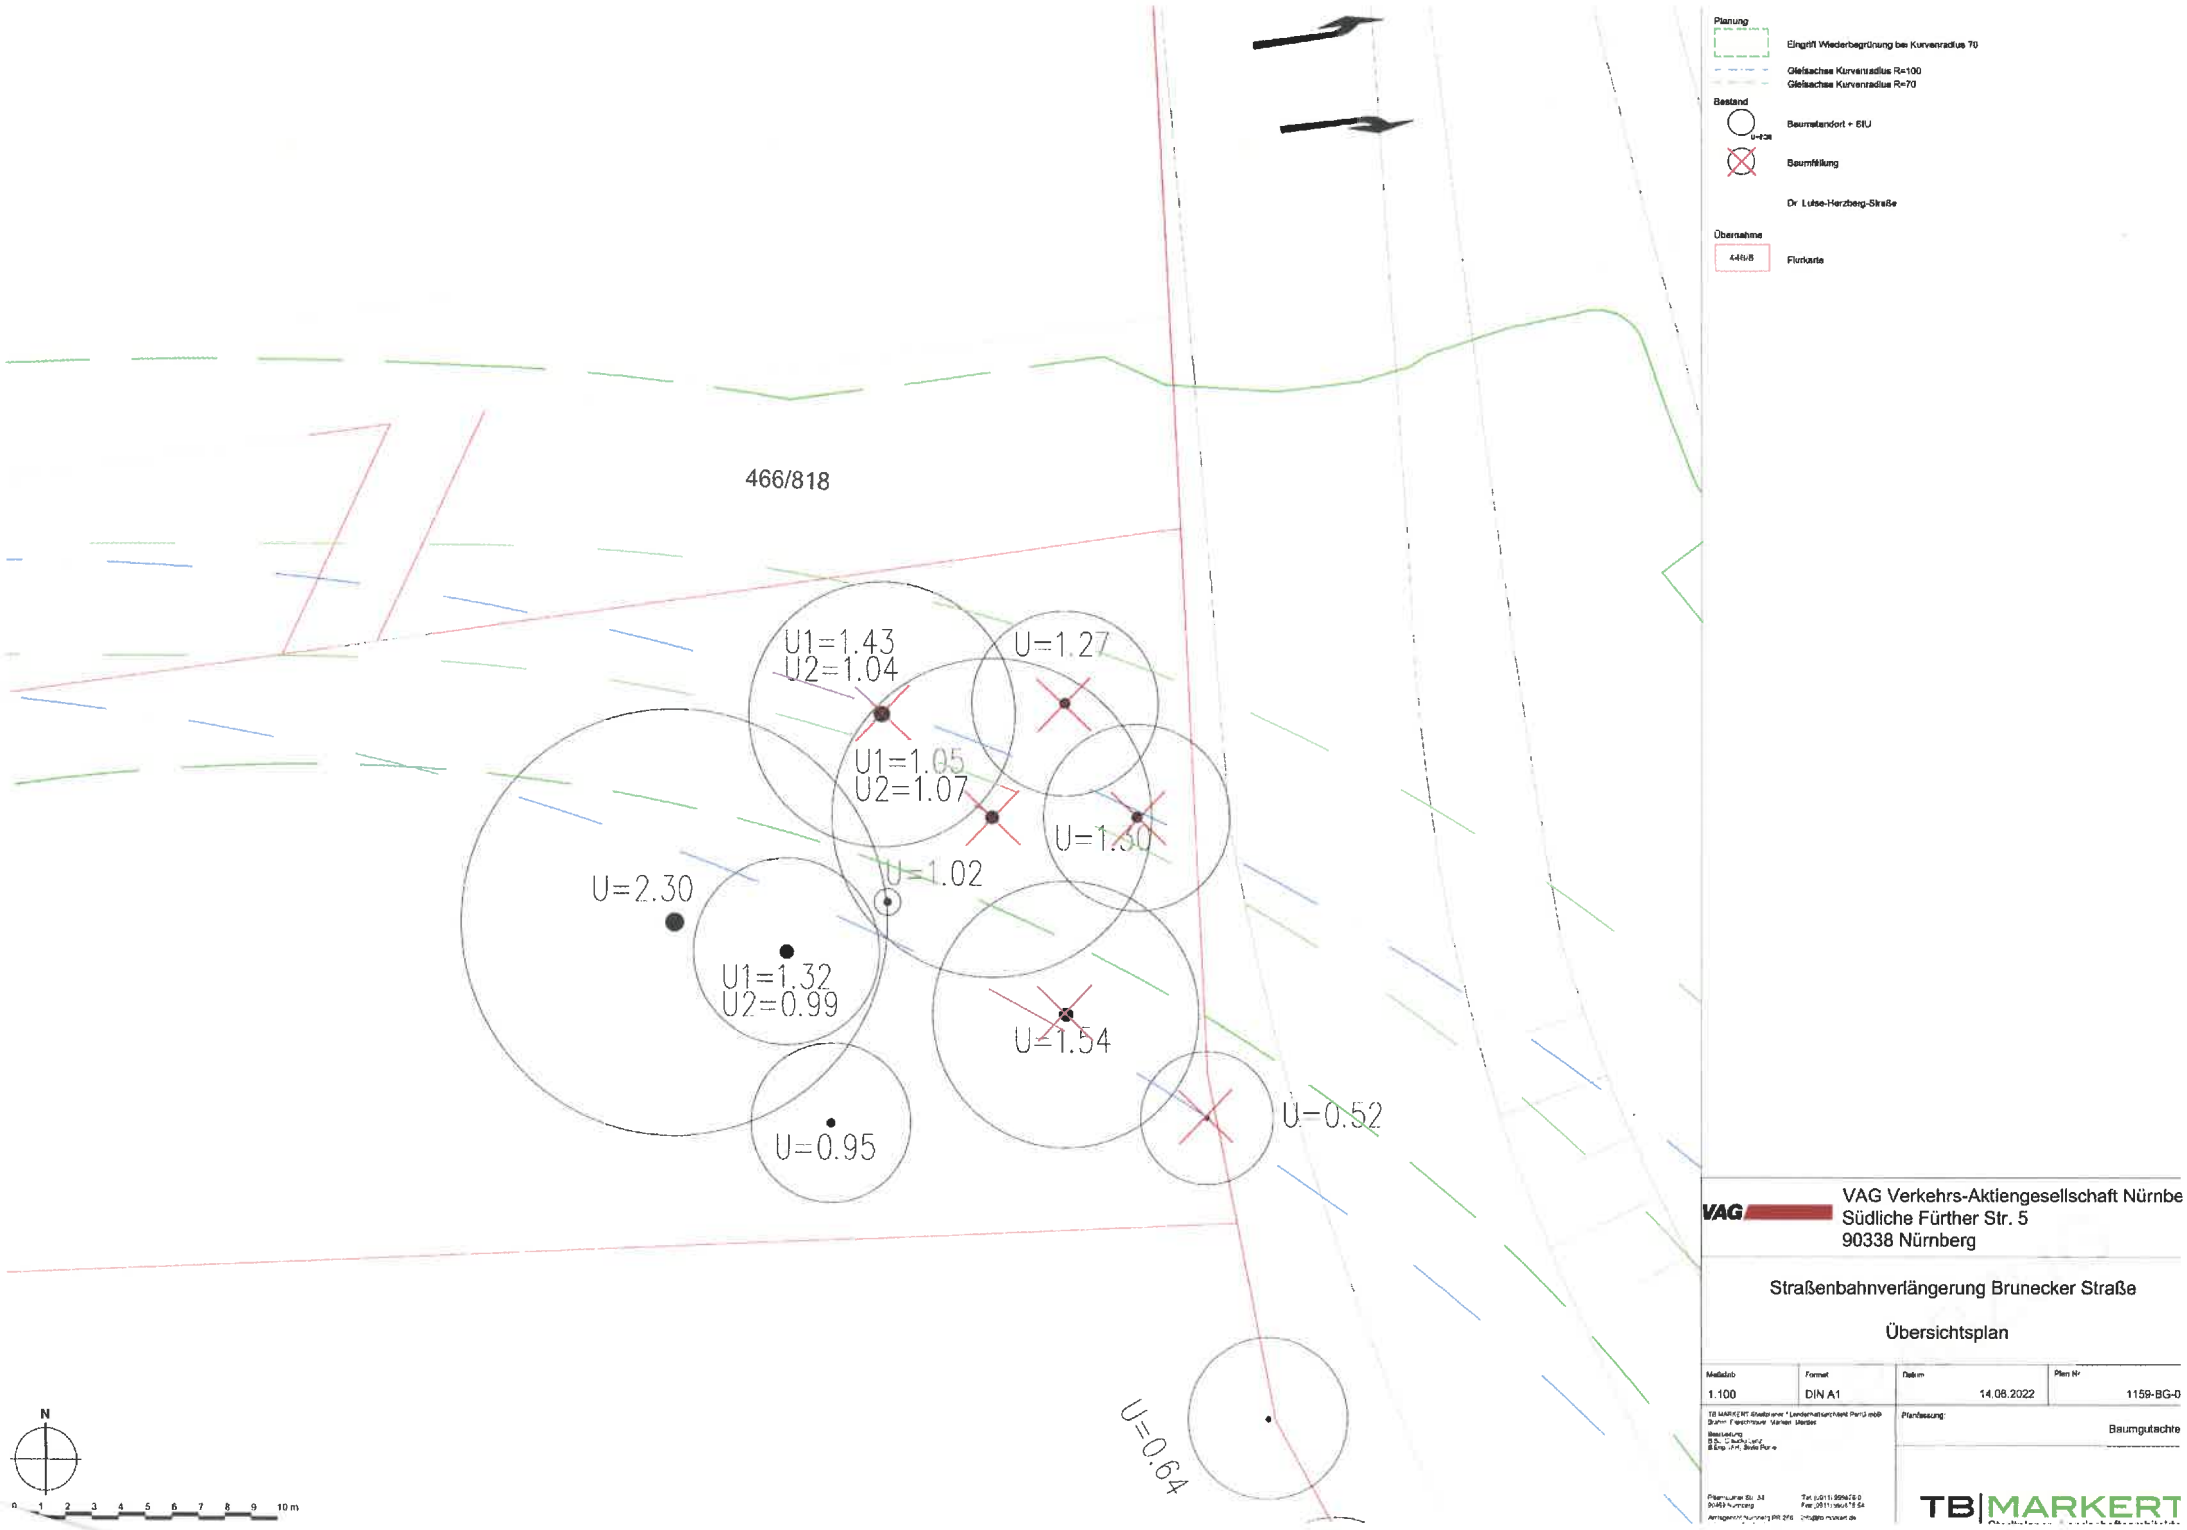

VAG Verkehrs-Aktiengesellschaft Nürnbe
Südliche Fürther Str. 5
90338 Nürnberg

Straßenbahnverlängerung Brunecker Straße

Übersichtsplan

Maßstab	Format	Datum	Plan Nr.
1:100	DIN A1	14.06.2022	1159-BG-0

Planfassung:
Baumgutachte

TB MARKERT