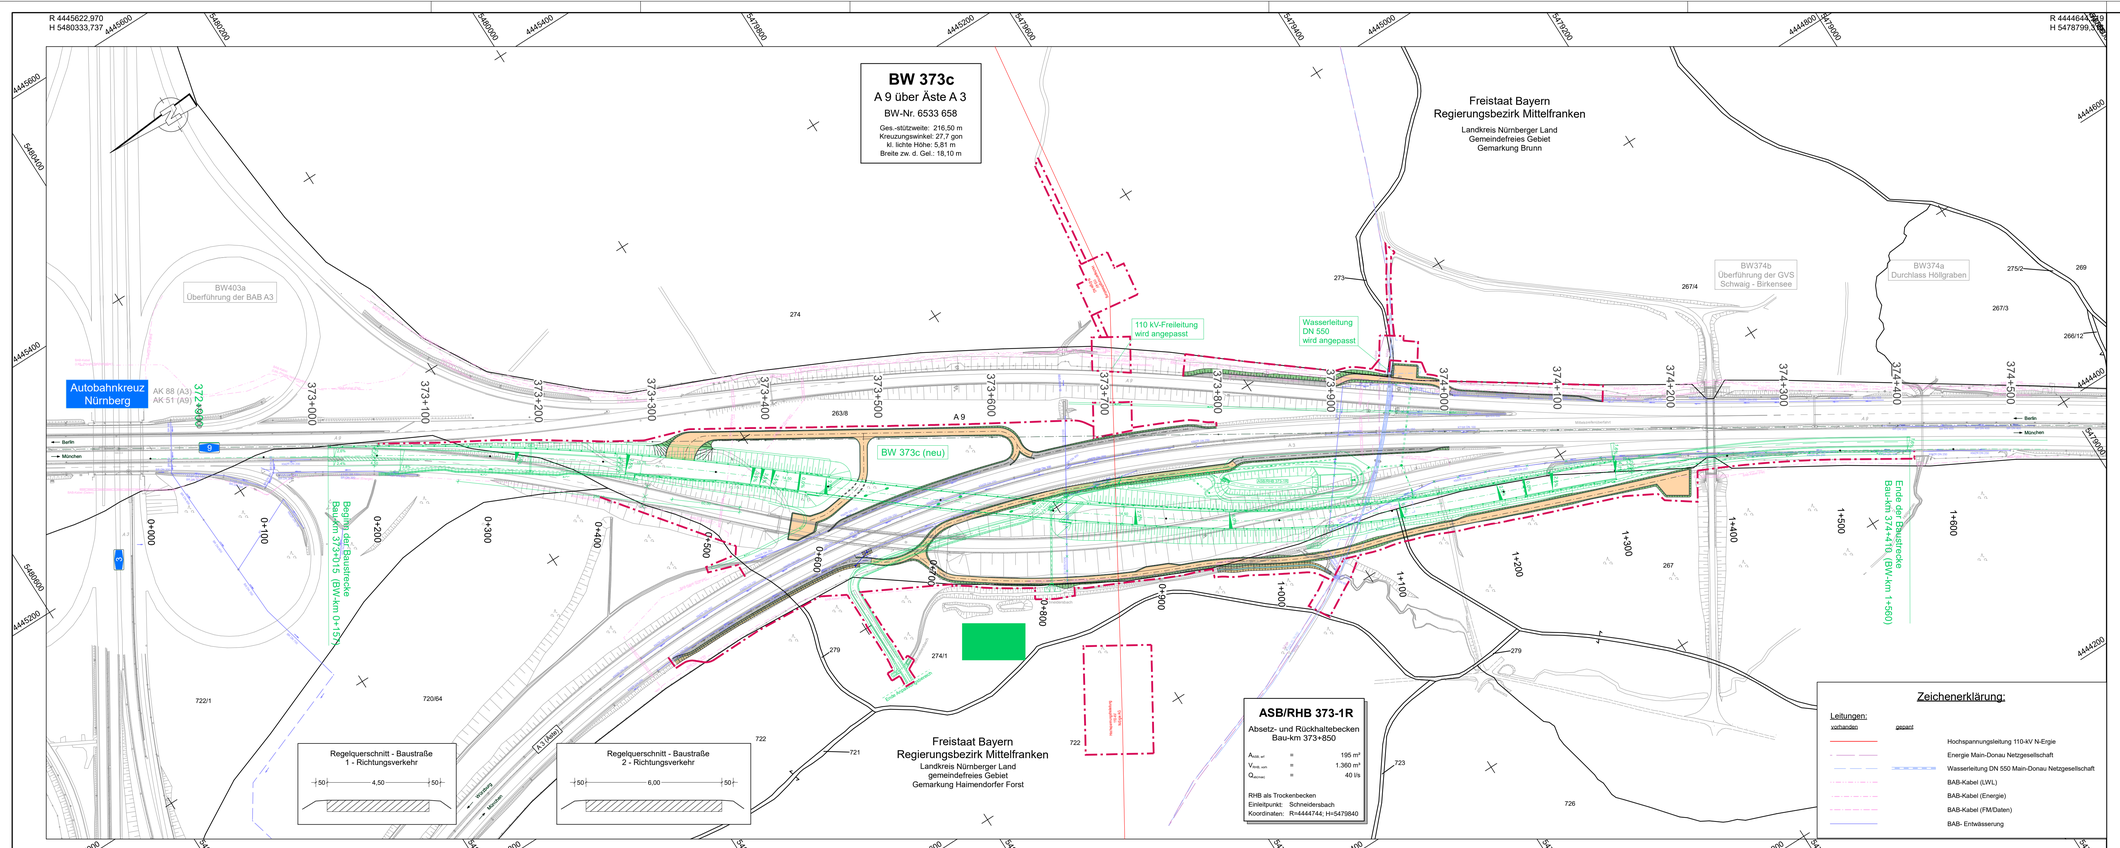

Zeichenerklärung:

Bauverkehr:

- Einschnittsböschung Bankett
- Fahrbahn Asphaltbefestigung/ ungebundene Befestigung
- Bankett Dammböschung

BAB A9 (geplant):

- Einschnittsböschung Mulde oder Seitengraben Bankett
- Fahrbahn u. Gradiententräger Fahrbahnrand mit Bordeinfassung Bankett Dammböschung Mulde/Seitengraben bzw. Abfanggraben
- Straßennebenflächen/ Anpassung an Gelände
- Entwässerungsrohrleitung mit Schacht

- H = 20.000 m
- -2,000 % / 1,821 % / 432,50 m / 789,22 m — Neigungsbrechpunkt mit Angabe von Ausrundungshalbmesser, Längsneigung und Abstand zum nächsten Neigungs-brechpunkt
- Gradientenhochpunkt
- Gradiententiefpunkt
- 2,5 % — Querneigung
- Durchlass
- Baufeldgrenze

Sonstiges:

- Vermessung

INGENIEUR-GESELLSCHAFT MBH
KEMPA
67071 LUDWIGSHAFEN / RH.
MUNZENHEIMER STR. 120
TELEFON: 0621 / 66 900 330
NIEDERLASSUNG REGENSBURG
93059 Regensburg - Frankenstraße 6 - Telefon 0941 / 830 9542-0

	Datum	Zeichen
bearbeitet:	20.04.2020	Ferl
gezeichnet:	20.04.2020	Jung-Scholz
geprüft:	20.04.2020	Diehl
geprüft:		

Autobahndirektion Nordbayern

Flaschenhofstraße 55
90402 Nürnberg

Tel.: 0911/4621-01, Fax: 0911/4621-456, E-Mail: poststelle@abdnb.bayern.de

bearbeitet:	Gz.	29.05.2020	Bi
gezeichnet:	Gz.		
geprüft:	Gz.	29.05.2020	Wa
geprüft:	Gz.		

PSP Nr.: B025.ABA06020
Projekt: 80620

Nr.	Art der Änderung	Datum	Zeichen

FESTSTELLUNGSENTWURF

Straßenbauverwaltung Freistaat Bayern

Autobahndirektion Nordbayern

Straße / Abschn.-Nr. / Station: A 9 / 640 / 0,450 - A 9 / 640 / 1,320

PROJIS-Nr.: ---

Unterlage / Blatt-Nr.: 16-2 / -

Lageplan

Bauverkehrsführung

Maßstab: 1 : 2.000

BAB A 9 Berlin - München

Ersatzneubau BW 373 c

A 9 über Äste A 3

Bau-km 373+015 bis Bau-km 374+410

Aufgestellt:
Autobahndirektion Nordbayern
Nürnberg, den 05.06.2020

Stadelmaier, Baudirektor

Format: 113,5 x 39,0

Projekt: A9 - BW 373c

Datei: 16_02.PLT