
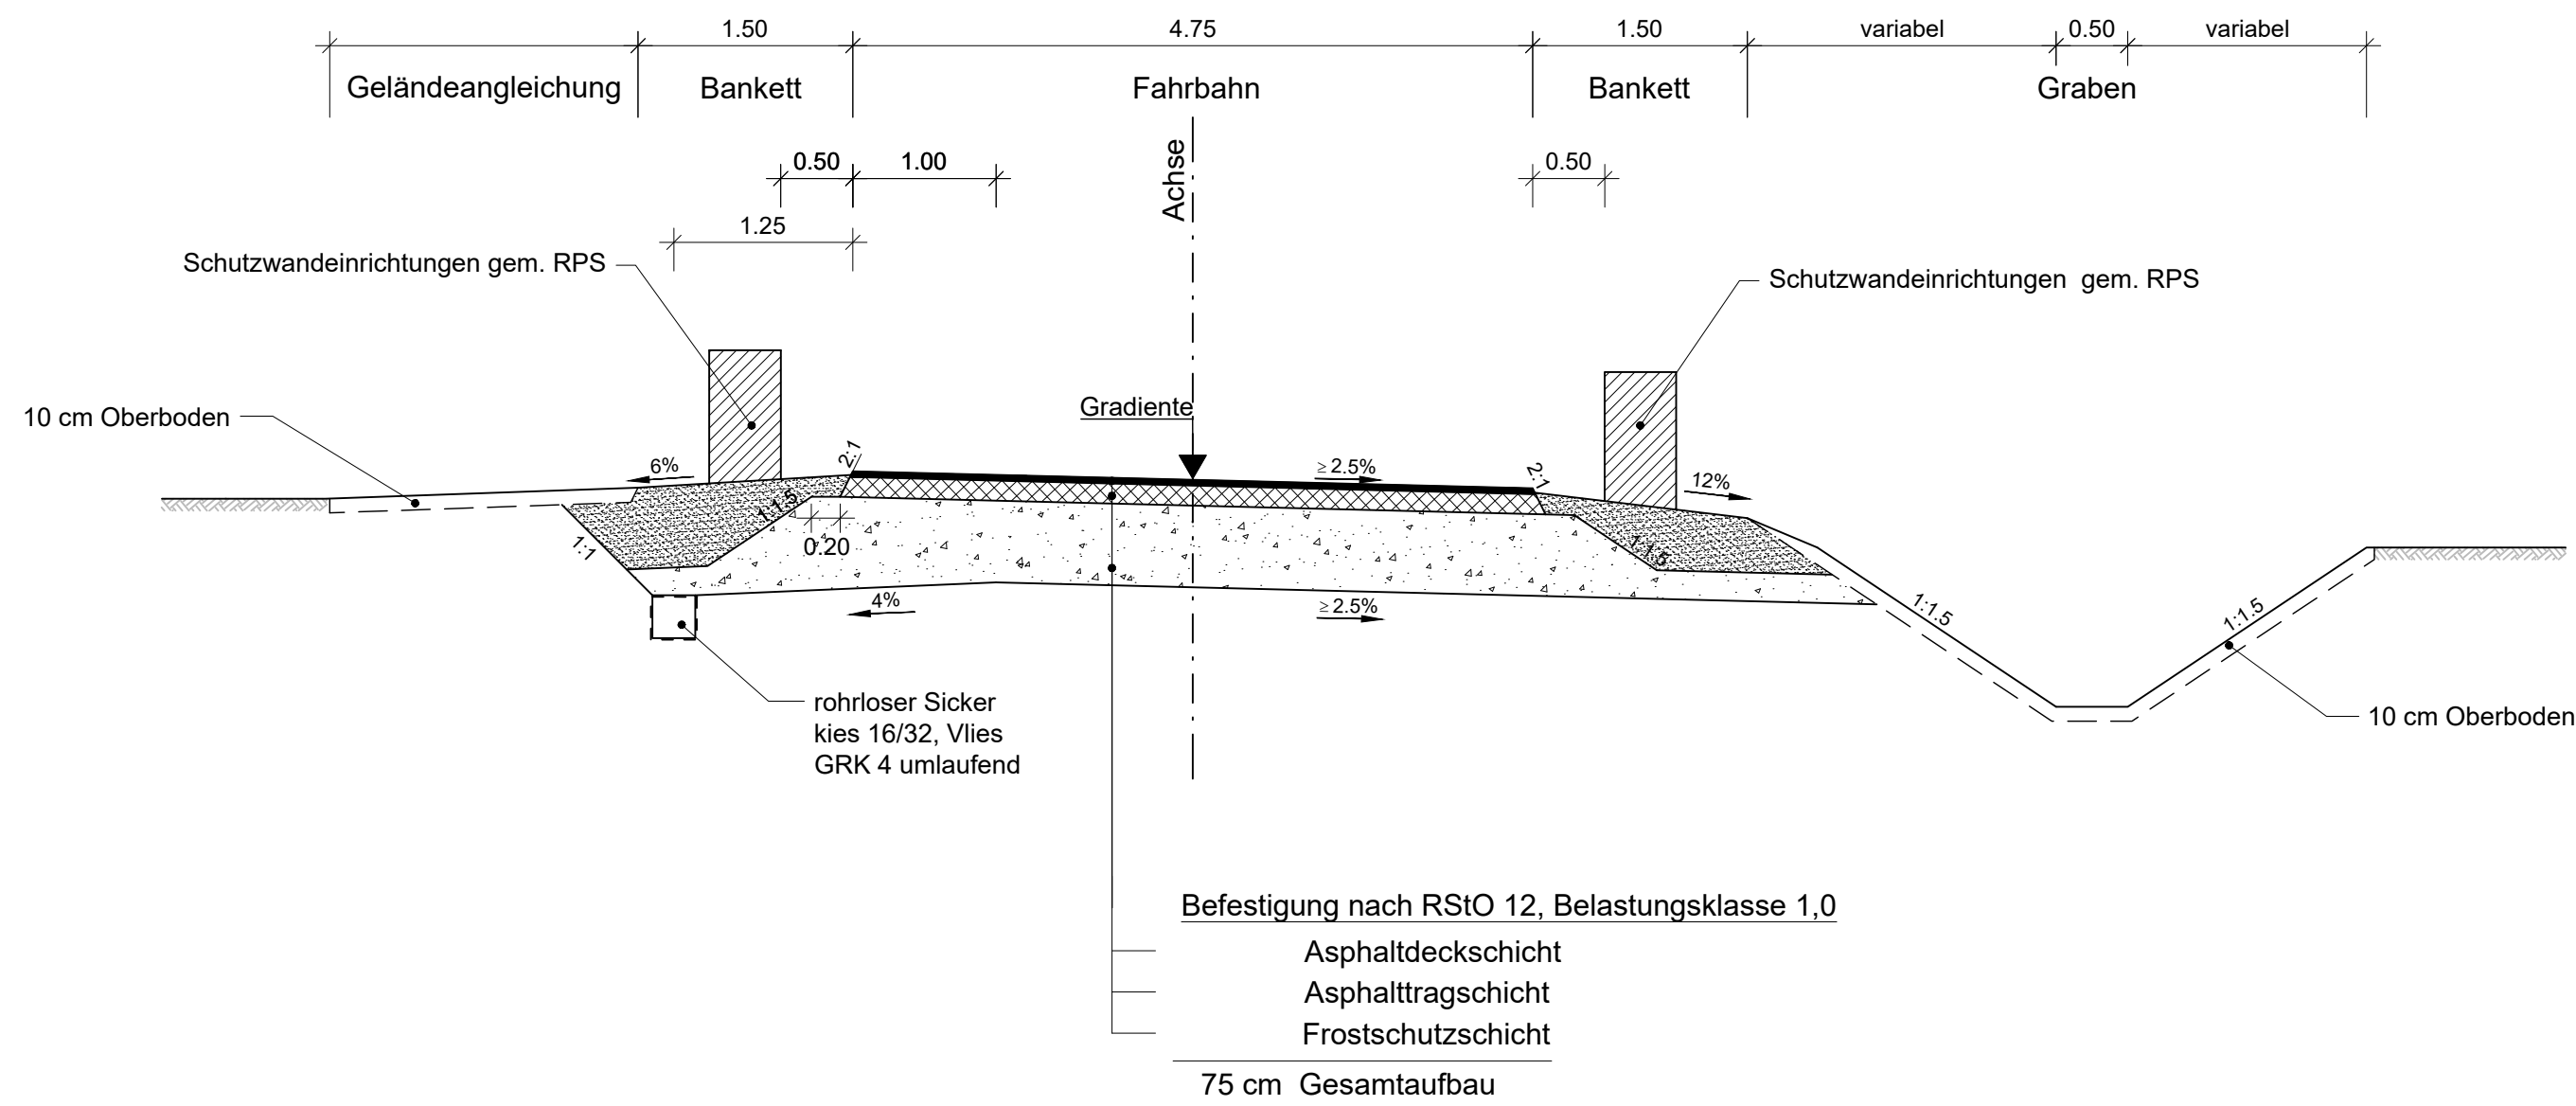


# Gemeindeverbindungsstraße Brodswinden - Winterschneidbach

M 1: 50

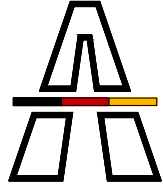

|   |             |         |           |
|---|-------------|---------|-----------|
| Entwurfsbearbeitung:<br><b>EIBS</b> Entwurfs- und Ingenieurbüro<br>Straßenwesen GmbH<br>Bernhardstraße 92, 01187 Dresden, Tel. (0351)46610<br>Dresden, den 07.06.2021 | bearbeitet  | 06/2021 | Renner    |
|   | freigegeben | 06/2021 | Tobeschat |

|   |                                  |         |
|---|----------------------------------|---------|
|  <b>Die Autobahn</b><br>Niederlassung Nordbayern<br>Flaschenhofstraße 55, 90402 Nürnberg | bearbeitet                       | Fesl    |
|   | freigegeben                      | Meinert |
|   | Projekt-Nr.<br><b>A-02184-00</b> |         |

| Nr. | Art der Änderung | Datum | Zeichen |
|-----|------------------|-------|---------|
|     |                  |       |         |
|     |                  |       |         |

|             |                        |                    |         |
|-------------|------------------------|--------------------|---------|
| Lagesystem  | 3 GK 4                 | Stand Kataster     | 07/2019 |
| Höhensystem | DHHN 2016 (Status 170) | Bestandsvermessung | 12/2017 |

## FESTSTELLUNGSENTWURF

|   |                                 |
|---|---------------------------------|
| Die Autobahn GmbH des Bundes                    | Unterlage / Blatt-Nr.: 14.2 / 2 |
| <b>Straßenquerschnitt<br/>GVS</b>               |                                 |
| Straße / Abschnitt.-Nr. / Station: A6/220/2,426 | Maßstab: 1 : 50                 |
| PROJIS-Nr.:                                     |                                 |

**BAB A 6 Heilbronn - Nürnberg**  
von östl. AS Herrieden bis östl. AS Lichtenau  
BW 745b Brücke über eine GVS und DB Strecke 5321  
Bau-km 744+915 bis 745+885

|                                    |  |
|------------------------------------|--|
| Aufgestellt: 15.06.2021            |  |
| Niederlassung Nordbayern           |  |
| gez. Stadelmaier, Abteilungsleiter |  |