


Zeichenerklärung

- Planung**
- Baumaßnahme
- Straßennetz**
- vorhanden
- A 27 Bundesautobahn
 - B 99 Bundesstraße
 - St 2151 Landesstraße / Staatsstraße
 - ER 33 Kreisstraße
- Verwaltung**
- Kreisgrenze

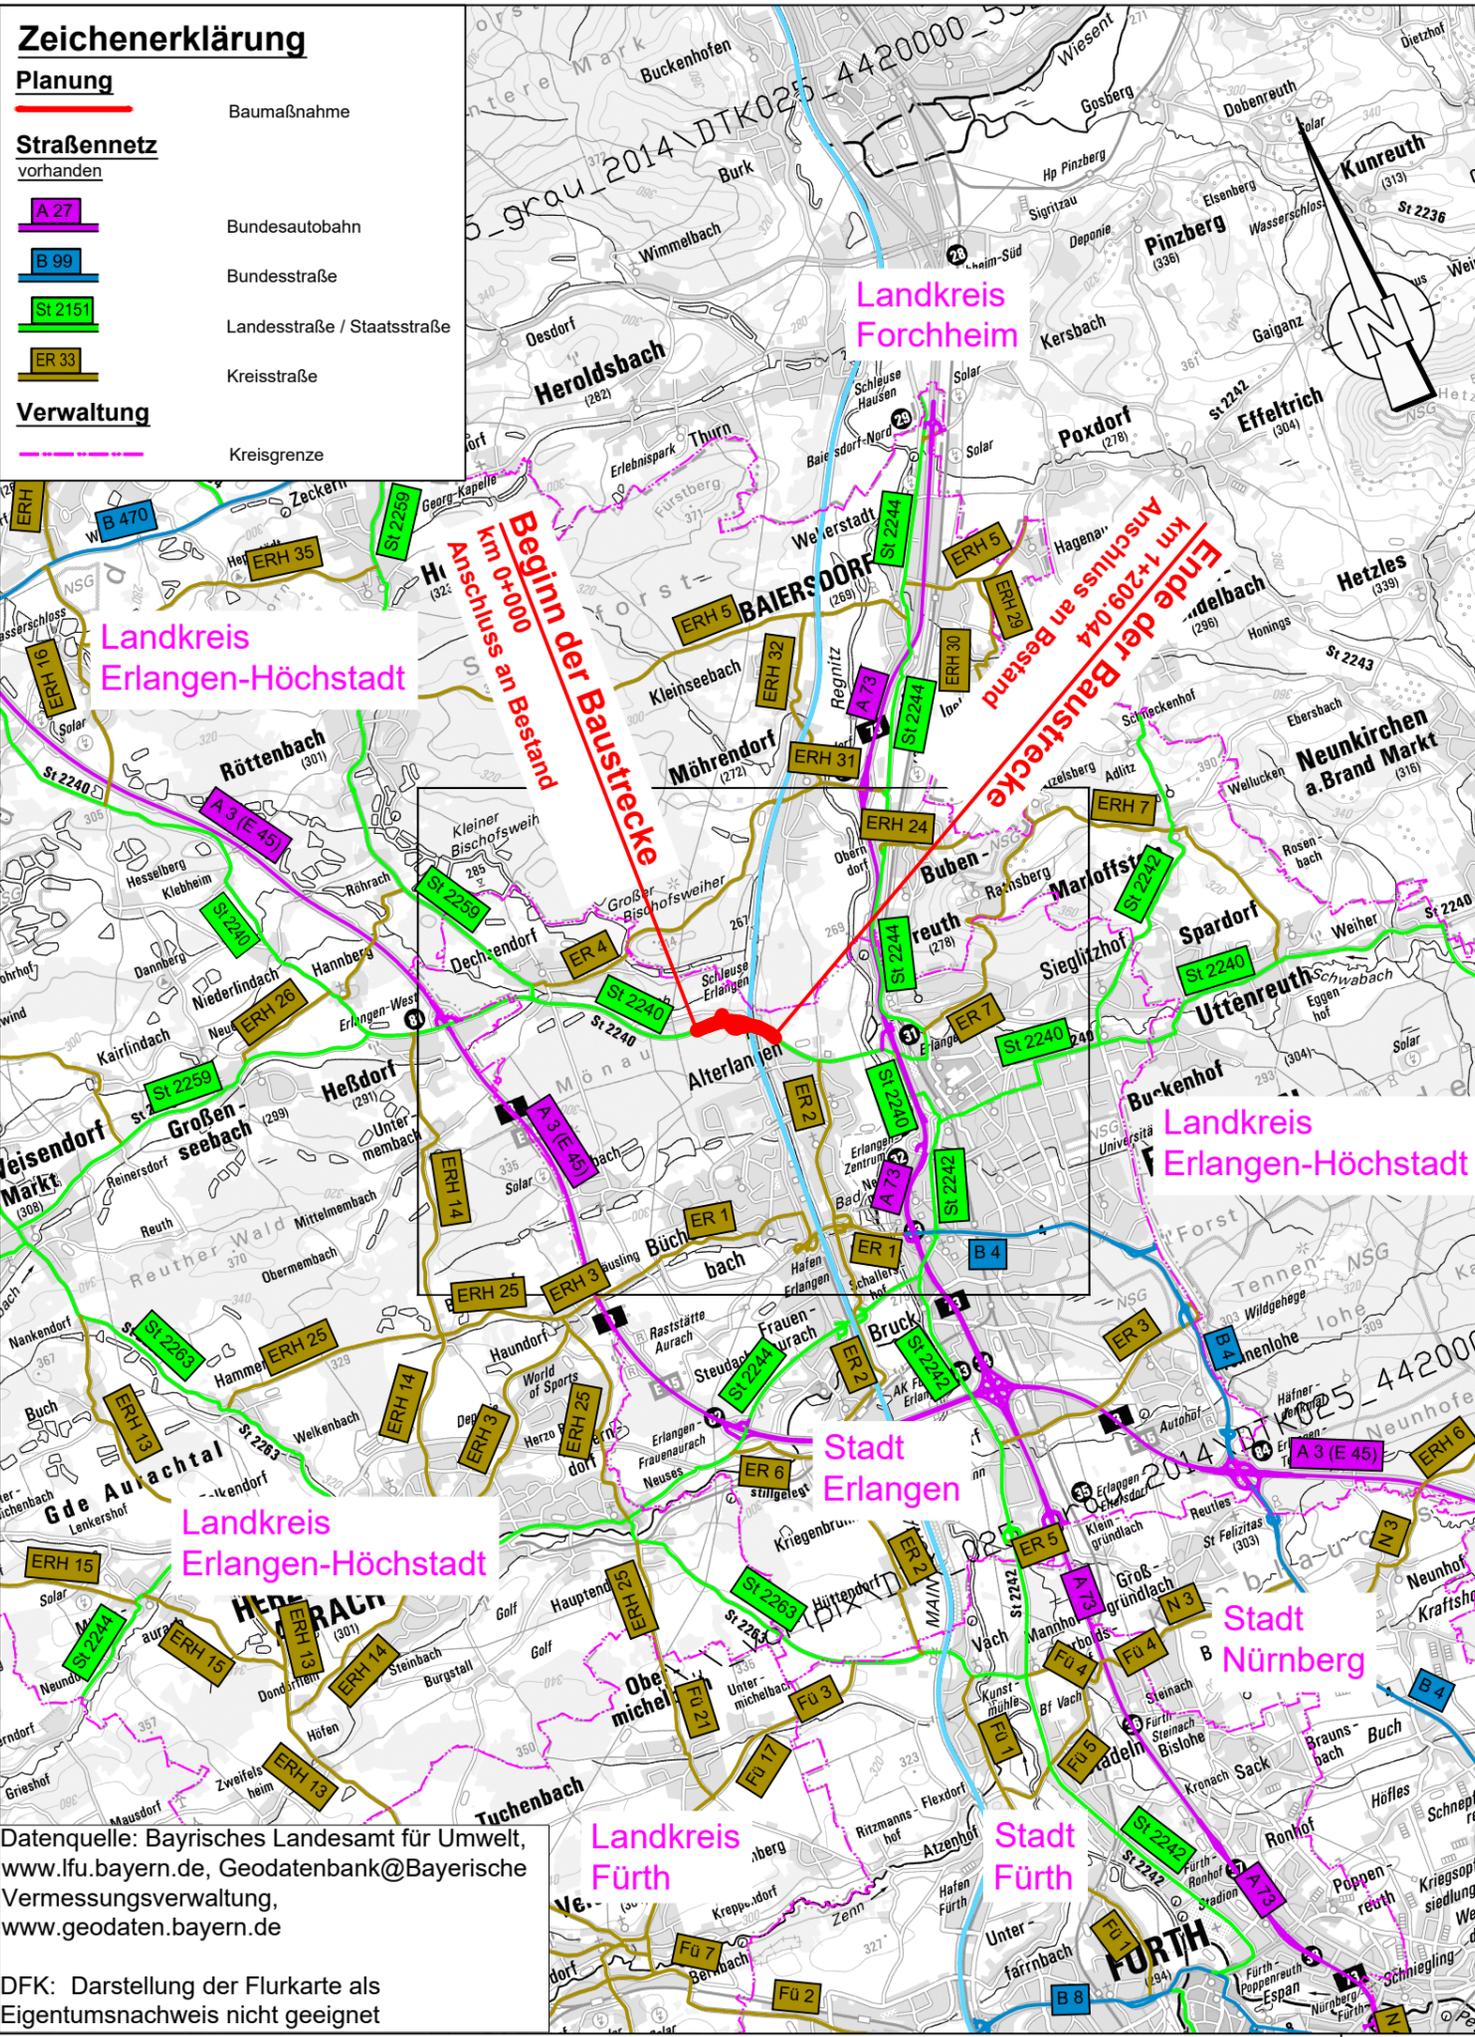

Höhenbezugssystem: DHHN2012 (NN-Höhen, Status 100)
 Lagebezugssystem: Gauß-Krüger-System

Vössing Ingenieuresellschaft mbH Niederlassung München Nymphenburger Straße 20 b, D-80335 München Telefon: +49 89 3249175-0 Telefax: +49 89 3249175-29	Datum	Zeichen
	nachgeprüft 07.03.2022	Lechelmayr



München, den 10.08.2022 gez. Lechelmayr

Staatliches Bauamt Nürnberg Zollhof 6, 90443 Nürnberg	Geprüft P146	08/2022	Fiegl
	Geprüft P14	08/2022	Kress
	Geprüft P	08/2022	Kiesel-Peiker
	PSP Nr.:		
	Projekt		



Tel: 0911 / 242 94 - 0, Fax.: 0911 / 242 94 - 699. E-Mail: poststelle@stban.bayern.de

Nr.	Art der Änderung	Datum	Zeichen

FESTSTELLUNGSENTWURF

Straßenbauverwaltung: Staatliches Bauamt Nürnberg	Unterlage / Blatt Nr.: 2/1 Übersichtskarte
Straße / Abschn.-Nr. / Station: St 2240 / Abschn.	Maßstab: 1:100 000
PROJIS-Nr.:	

St 2240 Ersatzneubau Brücke über MD-Kanal Erlangen - Dechsendorf

Aufgestellt:
 Nürnberg, den 15.08.2022...
 Staatliches Bauamt Nürnberg

Andreas Eisgruber
 Andreas Eisgruber, Leitender Baudirektor

Datenquelle: Bayrisches Landesamt für Umwelt,
 www.lfu.bayern.de, Geodatenbank@Bayerische
 Vermessungsverwaltung,
 www.geodaten.bayern.de

DFK: Darstellung der Flurkarte als
 Eigentumsnachweis nicht geeignet

Bearbeiter/in: Christina Jährling
 Druckdatum: 09.08.2022 15:58:48
 Layout: UKT
 Layer Status:
 Layer: G:\PROJEKTE\VP\VP_1480_Brücke_St2240_MD_Kanal\CAD\ph_4\lib\Unterlage_2.dwg
 Layer: G:\PROJEKTE\VP\VP_1480_Brücke_St2240_MD_Kanal\CAD\ph_4\lib\Unterlage_2.dwg