

Landkreis Weißenburg-Gunzenhausen

Gemeinde Dittenheim
Gemarkung 09 3632




Beseitigung BÜ 13,7
Wirtschaftsweg Dittenheim - Gundelsheim
km 13,726

Quadrant II

Quadrant III



BÜ km 13,726

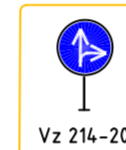

Str. 5321
v. u. n.
Treuchtlingen

Str. 5321
v. u. n.
Gunzenhausen

Legende


- Bestand
- Neubau/ Änderung
- Rückbau
- äußere Grenze der vorhabenträgereigenen Grundstücke
- Gemeindegrenze
- Gemarkungsgrenze
- Flurgrenze
- Flurstücksgrenze
- Nr laufende Nummer im Bauwerksverzeichnis
- Leitungen Dritter und DB AG
- Betonschalhaus
- BÜ-Ausplattung
- elektrischer Schrankenantrieb mit Schrankenbaum
- Lichtzeichen mit Andreaskreuz
- Verkehrszeichen allgemein
- Leitplanke
- Böschung
- Entwässerungsmulde
- Erdlegung

* vorh. Ausplattung +
Asphaltbefestigung zurück-
bauen, Regelprofil herstellen

Unterlage 5.1

Genehmigungsvermerk Eisenbahn-Bundesamt

Übersichtsskizze

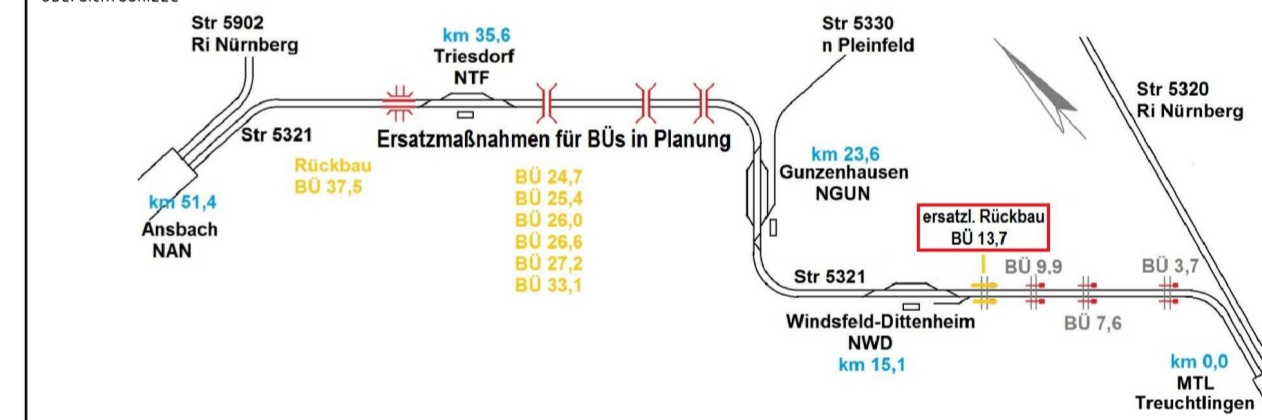

0	Ausgangsverfahren: Antragsfassung	21.11.2018
Index	Änderungen bzw. Ergänzungen	Planungsstand

Genehmigungsplanung: Unterlage für eine Entscheidung nach § 18 AEG

Vorhabensträger: DB Netz AG Regionalbereich Süd INF-S-D-NÜR/SJ Sandstr. 38-40 90443 Nürnberg		Planzeichen-Nr.:	
Datum: 21.11.2018		Projekt-Nr.:	
Unterschrift: [Signature]		Datum: 11/2018	
Vertreter des Vorhabenträgers: DB NETZE		Name: Heine	
Planverfasser: Gaufl Rail Engineering Martin-Hoffmann-Straße 18, 12435 Berlin Tel.: 030 - 24 749-0 Fax: 030 - 24 749-104		bearb.: 11/2018	
Berlin, den 21.11.2018		gepr.: 11/2018	
Datum: 21.11.2018		Name: Huschina	
Unterschrift: [Signature]		Höhensystem: DHHN12	
Vorhaben:		Koordinatensystem: DHDN	
Vorabmaßnahmen an BÜs für das ESTW Ansbach Beseitigung BÜ 13,726 Wirtschaftsweg		Ursprungsplan	
Planart: Bahnübergänge		Blattgröße: 420 x 970	
Planinhalt: Strecke 5321 Treuchtlingen - Würzburg Hbf Kreuzungsplan BÜ 13,726		Maßstab: 1 : 250	