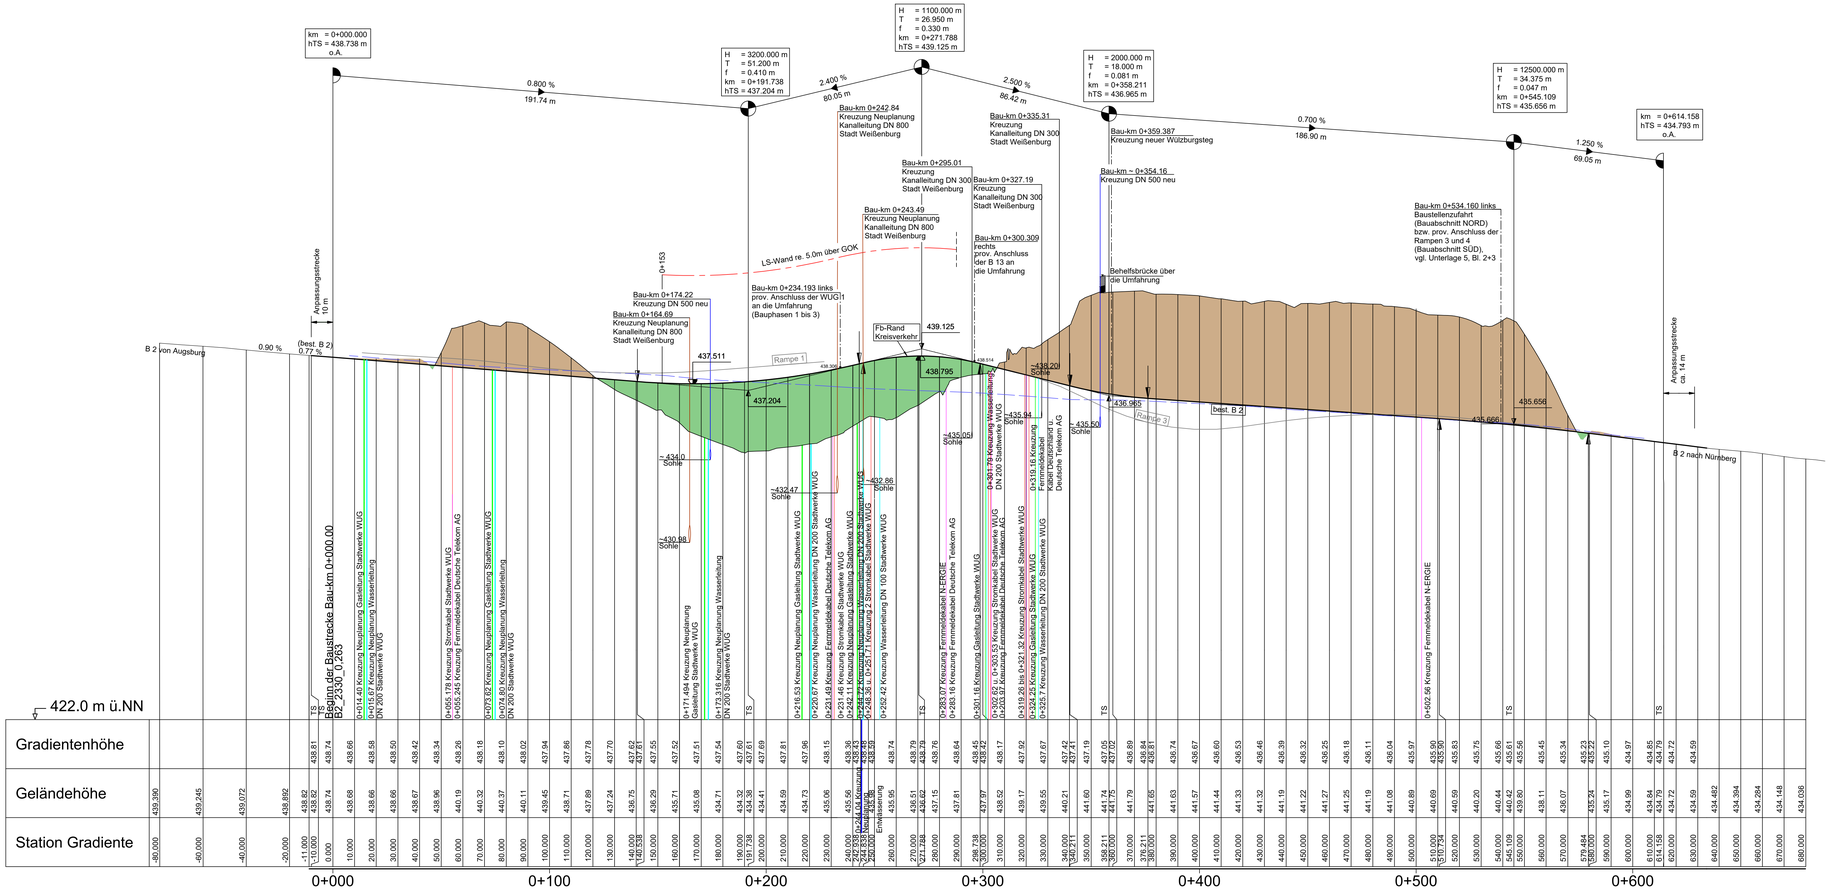

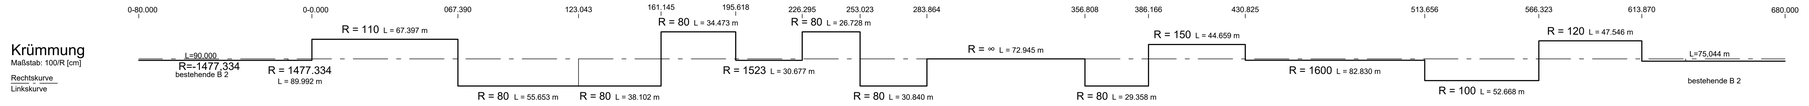

erzeugt mit PROFILE

Zeichenerklärung

Gradientenhochpunkt

Gradiententiefpunkt

Ausrundungsbeginn Kuppe / Ausrundungsende Wanne

Damm

Einschnitt

H = 15.000 m
T = 362.155 m
f = 4.372 m
km 0+601.335
hTS = 415.868 m

Neigungsbrechpunkt mit Angabe von Ausrundungshalbmesser, Tangentenlänge, Stichhöhe, Bau-km, Höhe Tangentenschnittpunkt,

-1.500 % 1531.000 m

0.700 % 725.000 m

Längsneigung und Abstand zum nächsten Neigungsbrechpunkt

Lärmschutz

Lärmschutzwand rechts

		Datum	Zeichen
OBERMEYER Infrastruktur, 80686 München, Hansastraße 40, Tel.:089/5799-0	bearbeitet:	03/2023	TMH
	gezeichnet:	03/2023	TMH
	geprüft:	03/2023	Pra
	Projekt:	25060	
	Plan Nr.:	FE_UL_6-11	

Freistaat Bayern
Staatliches Bauamt Ansbach

Würzburger Landstraße 22
91522 Ansbach

Tel. 0981 89050 Telefax: 0981 / 8905-2130 E-Mail: poststelle@stbaan.bayern.de

bearbeitet:		
gezeichnet:		
geprüft:		
PSP Nr.:		
Projekt:		
Date		

Nr.	Art der Änderung	Datum	Zeichen
01			
02			
03			

FESTSTELLUNGSENTWURF

Straßenbauverwaltung Freistaat Bayern

Staatliches Bauamt Ansbach

Straße / Abschn.-Nr. / Station B2_2330_0.013 - B2_2360_0.597

PROJIS-NR.:

Unterlage/ Blatt-Nr: 6.11

Höhenplan
Bauzeitliche Umfahrung

Maßstab: 1:1000/100

B2 Augsburg - Nürnberg
Höhenfreier Umbau der Eichstätter
Kreuzung in Weißenburg
Bau-km 0-258 - Bau-km 0+857

aufgestellt:
Staatliches Bauamt Ansbach
Ansbach, den 21.04.2023

Schmidt
Schmidt, Ltd. Baudirektor

Geobasisdaten: © Bayerische Vermessungsverwaltung (Darstellung der Flurkarte als Eigentumsnachweis nicht geeignet)

M:\25060\3-CAD\PSI\H\Arbeit\4-Genehmigungsplanung\FE_UL_6-11_HP Bauzeitl. Umfahrung.dwg