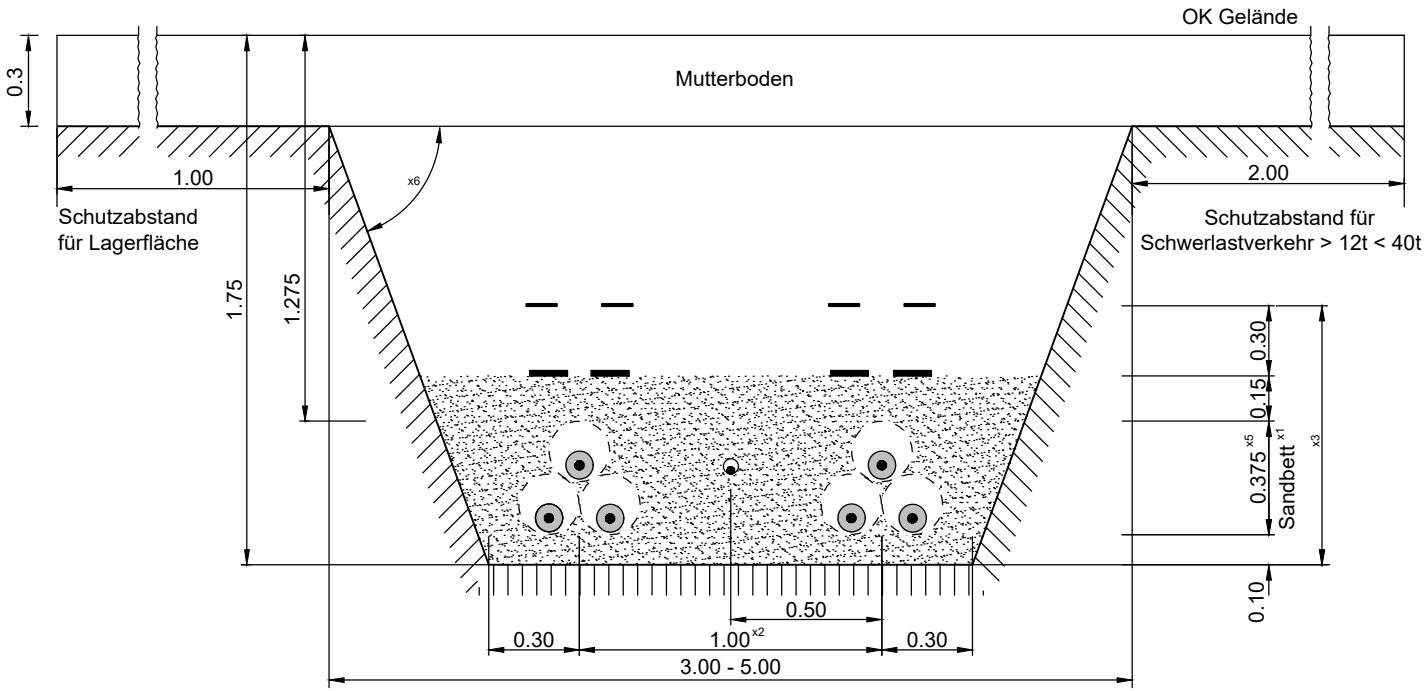


x1 ggf. auch Bettungssand
x2 je nach Trassenführung. Kabelquerschnitt und Überdeckung kann der Achsabstand variieren (≥ 0.5 - 1.5m)
x3 Abstand abhängig vom Kabel- und Rohrquerschnitt. Mindestüberdeckung der Kabel und Rohre von 0.15m
x4 muss eingehalten werden.
Grubenböschung nach DIN 4124
x5 Abhängig vom Rohrdurchmesser

Ohne Maßstab, nur schematisch.

## Legende:

- Trassenwarnband
- Abdeckplatten
- 110-kV-VPE-Kabel
- Kabel-Schutzrohre DN 200 (PP)
- DN 50 (HDPE) mit LWL

| Technische Referenz | Erstellt durch | Genehmigt von | Erstelldatum | Status | Zählteil |
|---|---|---|---|---|---|
| | OMEXOM<br>T. Hoffmann | BAGE-THGG<br>T. Schneider | 30.11.2021 | Gültig | 01<br>Blatt<br>01 |
| bayernwerk netz | Objektname<br>110-kV-Kabelleitung Fürth, LH-07-G900/7 und LH-07-G900/8 | | | | |
| | Klassifikation<br>Planfeststellungsunterlage | | | | |
| ID | Titel<br>Anlage 03.01.01.01 - RG01 - offene Bauweise | | | | |