
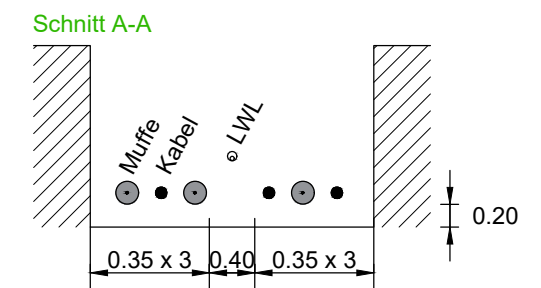
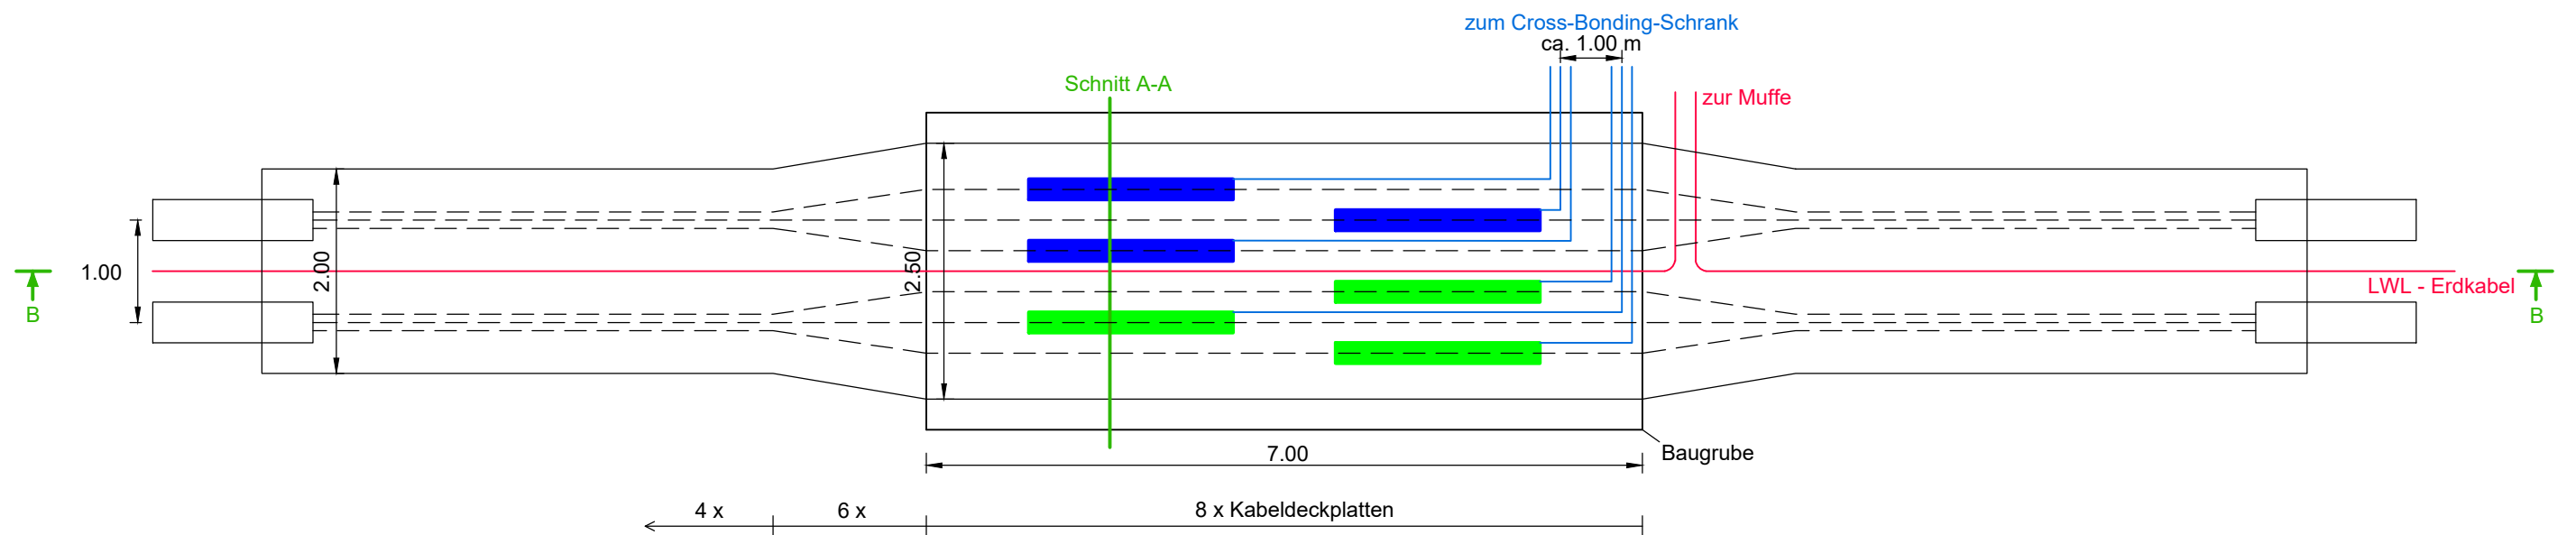


Schnitt B-B

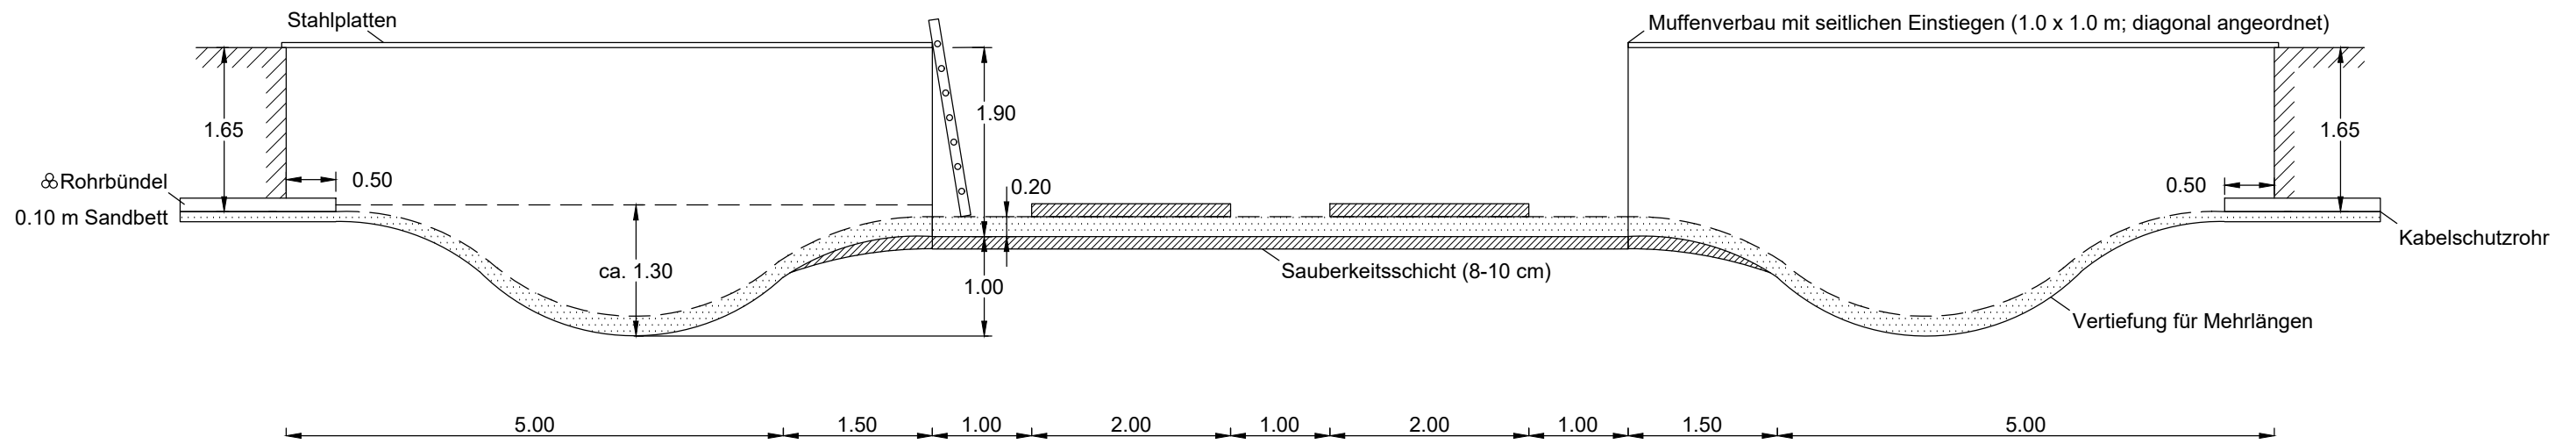

Ohne Maßstab, nur schematisch.

Technische Referenz	Erstellt durch OMEXOM M. Diecke	Genehmigt von BAGE-THGG T. Schneider	Erstelldatum 22.02.2022	Status Gültig	Zählteil 01 Blatt 01
bayerwerk netz	Objektname 110-kV-Kabelleitung Fürth, LH-07-G900/7 und LH-07-G900/8				
	Klassifikation Planfeststellungsunterlage				
ID	Titel Anlage 03.01.01.02 - RG02 - Muffengrube				