



Schnitt Längs der Leitungsachse

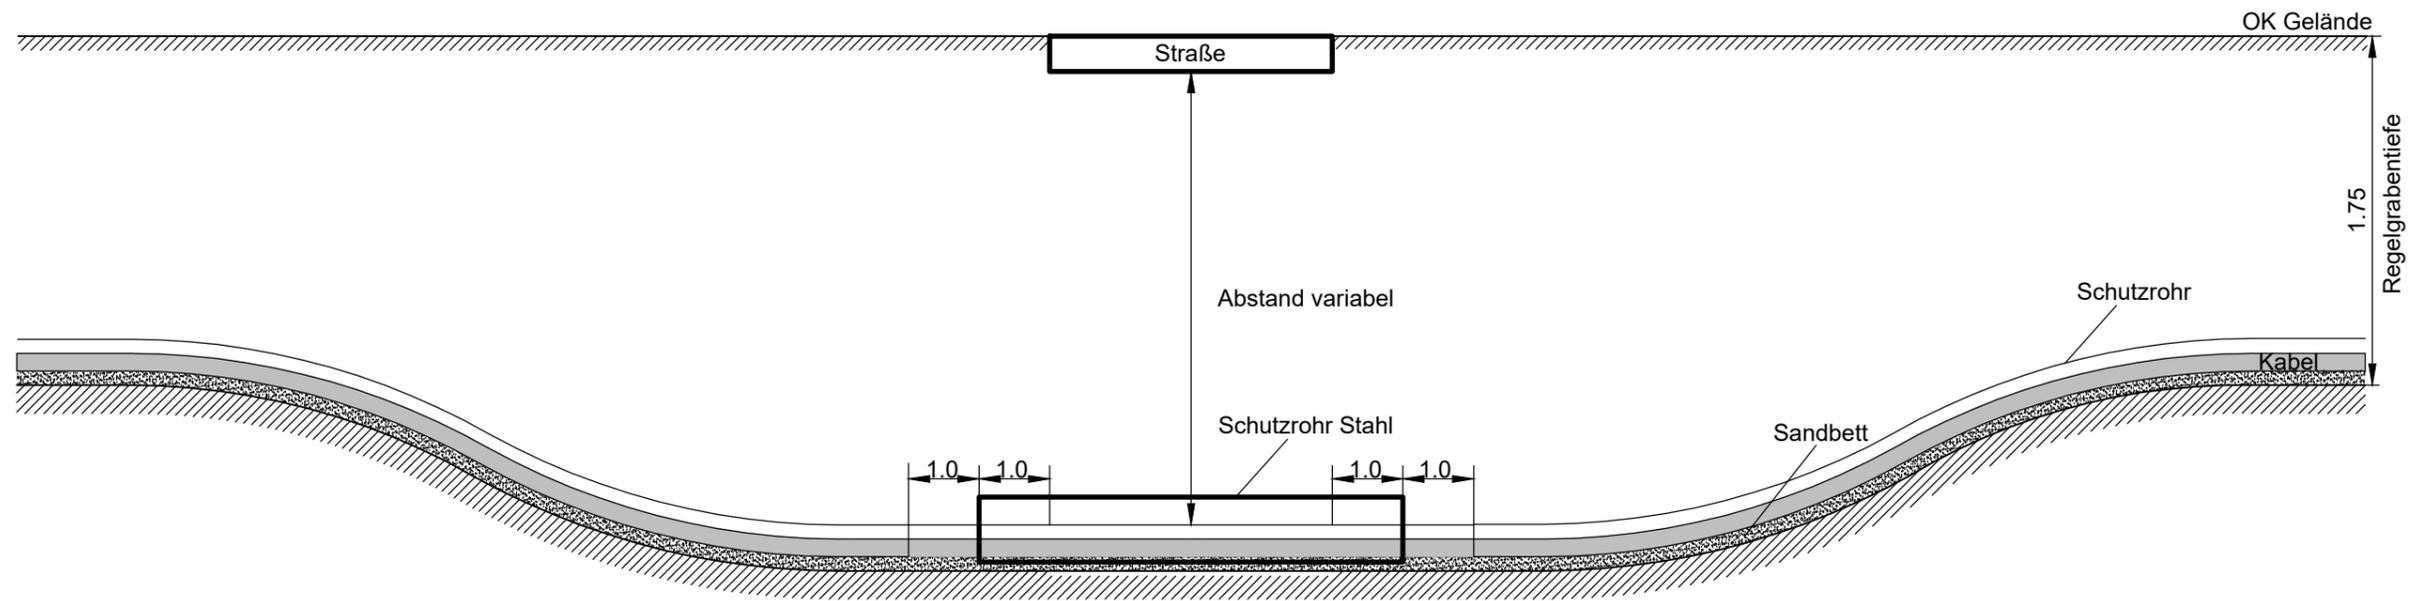

Schnitt rechtwinklig zur Leitungsachse

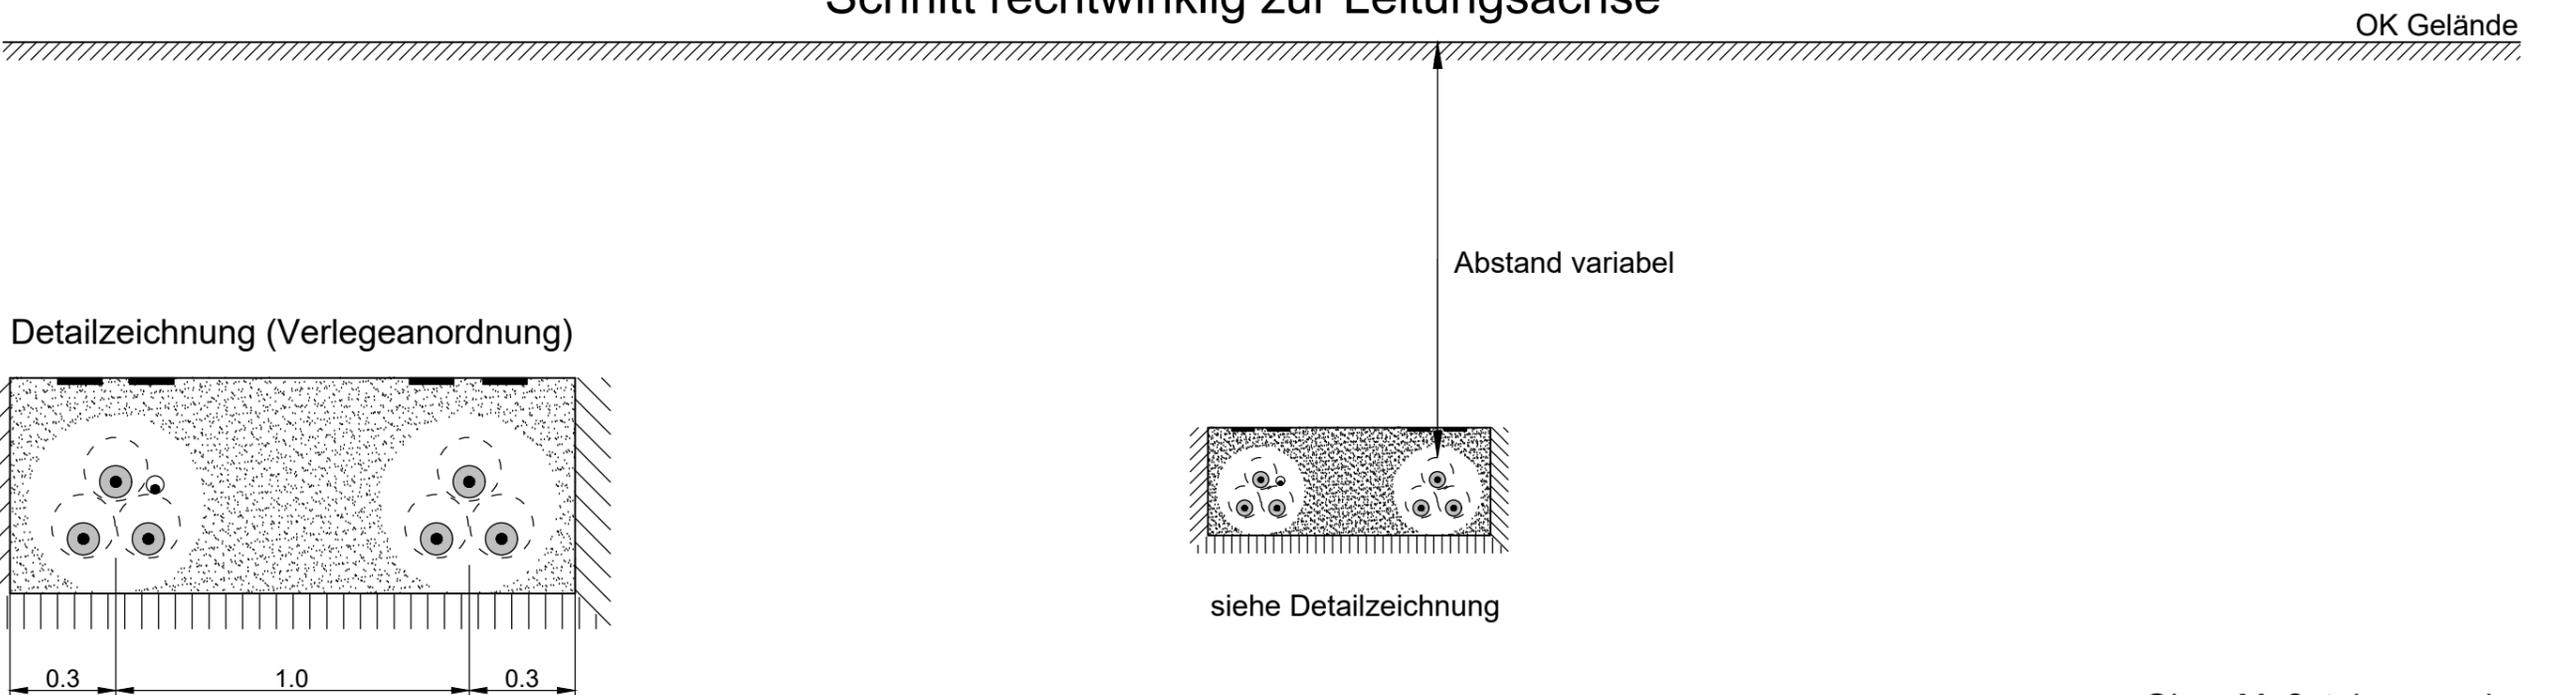

Ohne Maßstab, nur schematisch.

Legende:

- Trassenwarnband
- Abdeckplatten
- 110-kV-VPE-Kabel
- DN 50 (HDPE) mit LWL
- Kabel-Schutzrohre DN 200 (PP)

Technische Referenz	Erstellt durch OMEXOM M. Diecke	Genehmigt von BAGE-THGG T. Schneider	Erstelldatum 22.02.2022	Status Gültig	Zählteil 01 Blatt 01
ID	Objektname 110-kV-Kabelleitung Fürth, LH-07-G900/7 und LH-07-G900/8				
	Klassifikation Planfeststellungsunterlage				
Titel Anlage 03.01.01.05 - RG05 - Kreuzung - Wege und Straßen offene Bauweise					