



Regelgrabenprofil Kabelpflug

Prinzipskizze Pflugverfahren:

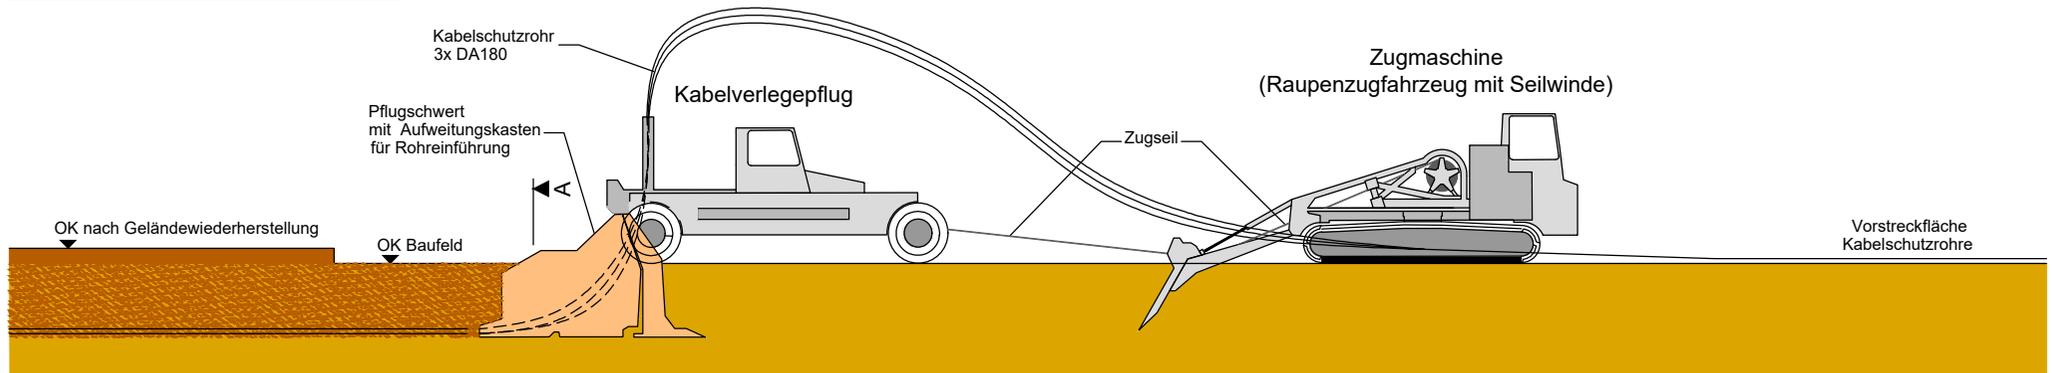

Schnitt A-A:

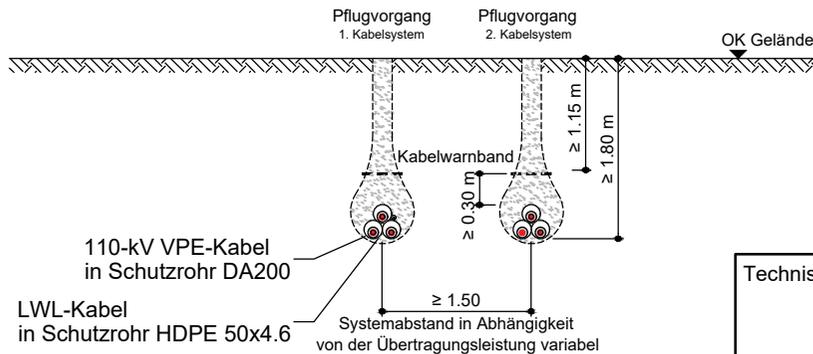

Ohne Maßstab, nur schematisch.

Technische Referenz	Erstellt durch OMEXOM A. Wollentin	Genehmigt von BAGE-THGG T. Schneider	Erstelldatum 07.03.2023	Status Gültig	Zählteil 01 Blatt 01
	Objektname 110-kV-Kabelleitung Fürth, LH-07-G900/7 und LH-07-G900/8				
	Klassifikation Planfeststellungsunterlage				
ID	Titel Anlage 03.01.01.09 - RG09 - Kabelpflug				