


### Bauweise 1

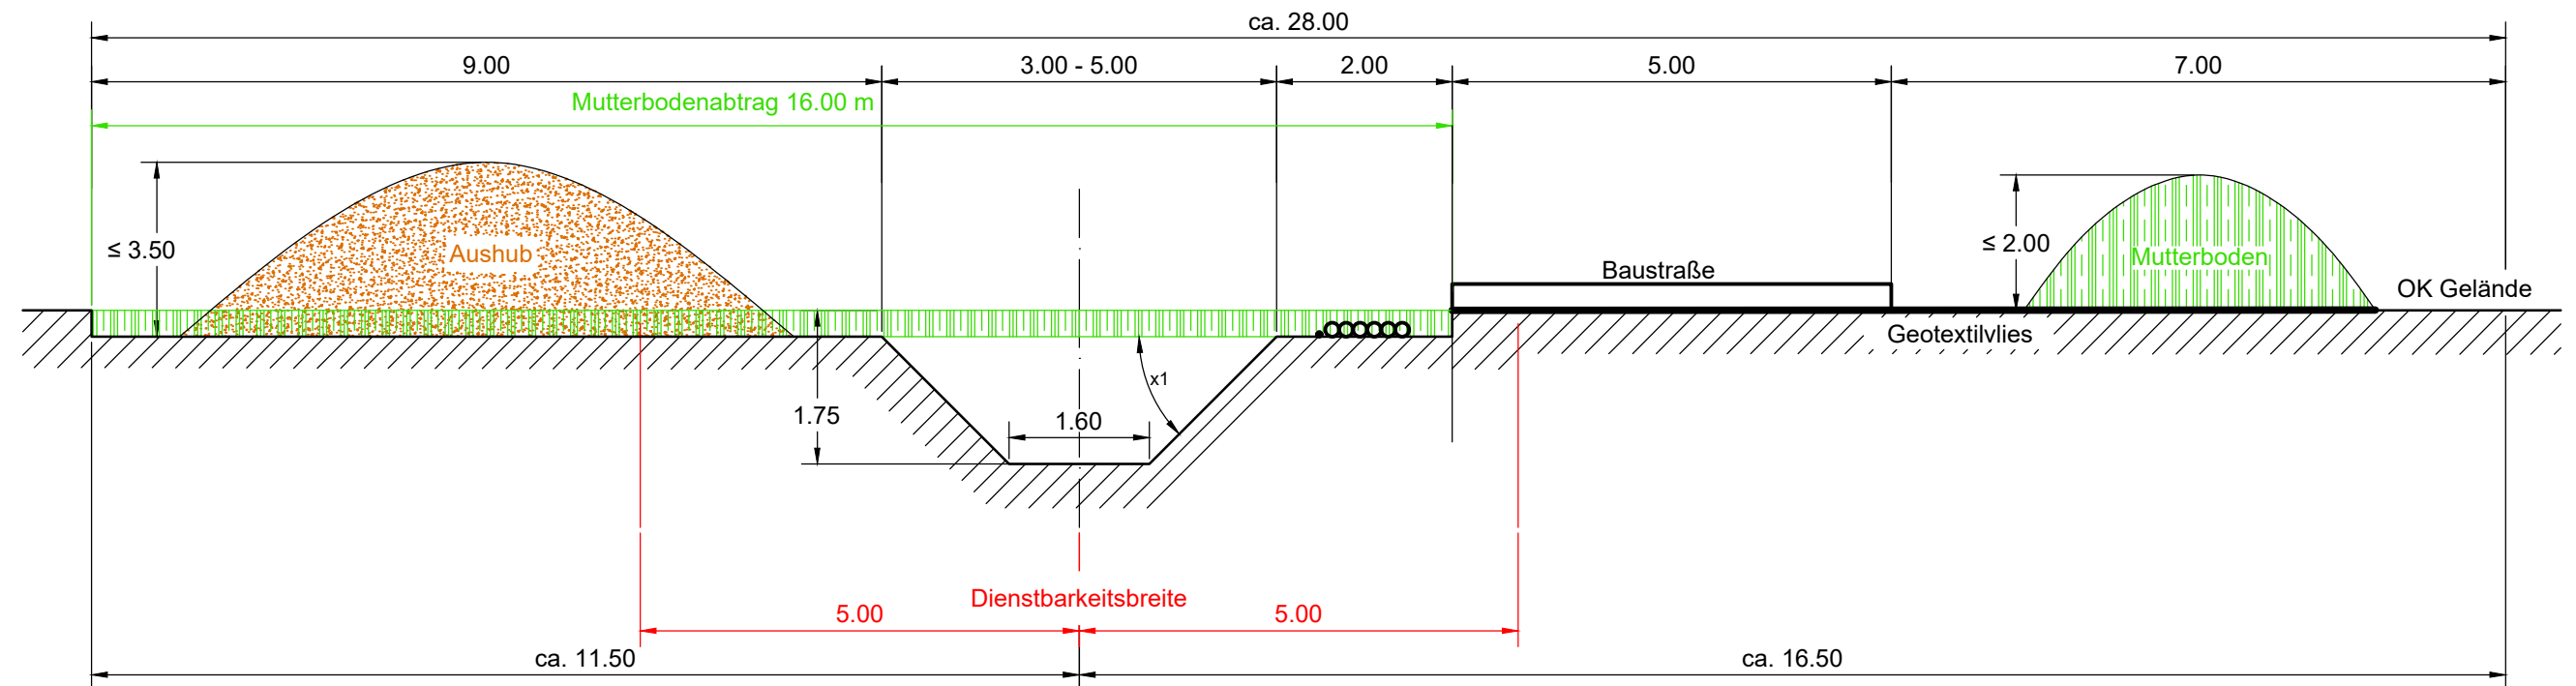

Ohne Maßstab, nur schematisch.

Mutterbodenmächtigkeit 0.30 m abtragen  
x1 Grubenböschung nach DIN 4124

Technische Referenz	Erstellt durch <b>OMEXOM</b> M. Diecke	Genehmigt von BAGE-THGG T. Schneider	Erstelldatum 05.01.2022	Status Gültig	Zählteil 01 Blatt 01
bayerwerk netz	Objektname 110-kV-Kabelleitung Fürth, LH-07-G900/7 und LH-07-G900/8				
	Klassifikation Planfeststellungsunterlage				
ID	Titel Anlage 03.01.02.01 - BF01 - offene Bauweise 1				