



Bauweise 1

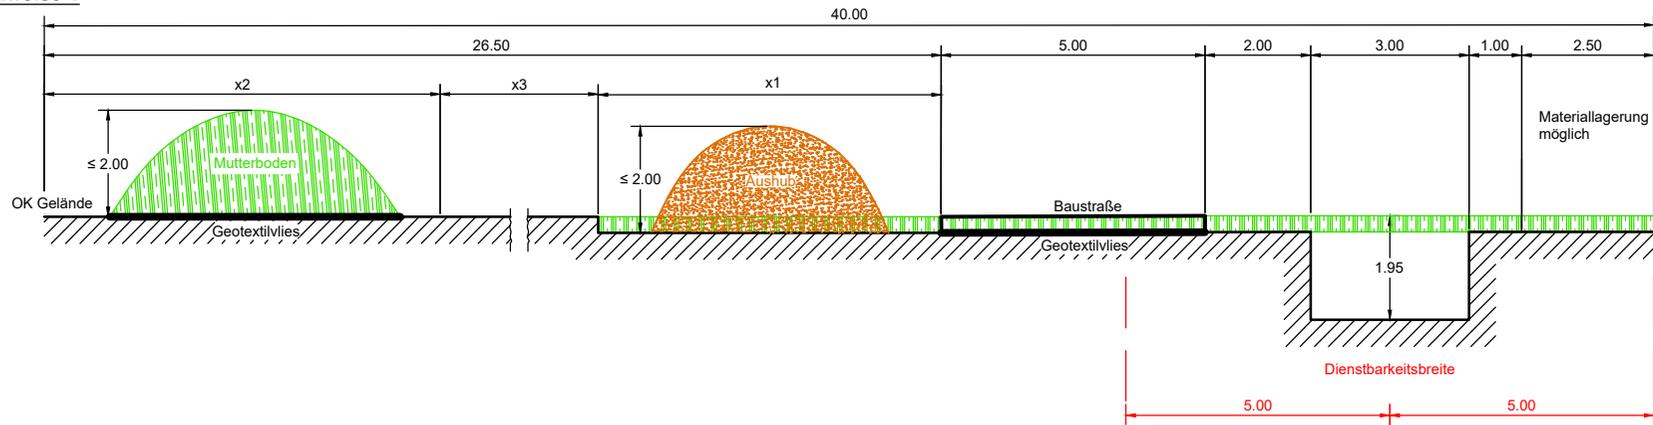

Bauweise 2

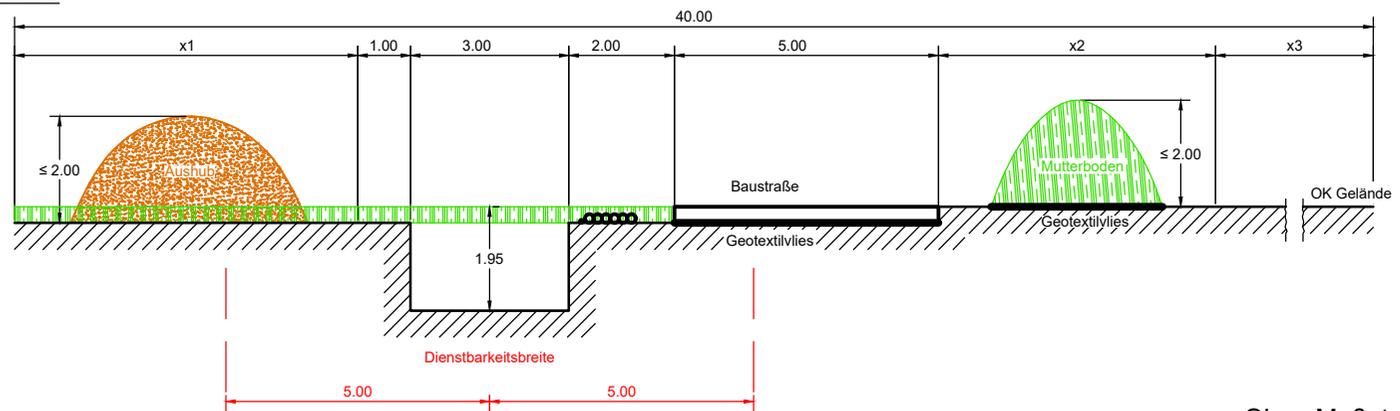

Ohne Maßstab, nur schematisch

Mutterbodenmächtigkeit 0.30 m abtragen x1 Lagerplatz für Bodenaushub x2 Lagerplatz für Mutterboden x3 Materiallagerplatz	Technische Referenz	Erstellt durch OMEXOM M. Diecke	Genehmigt von BAGE-THGG T. Schneider	Erstelldatum 22.02.2022	Status Gültig	Zählteil 01 Blatt 01
		Objektname 110-kV-Kabelleitung Fürth, LH-07-G900/7 und LH-07-G900/8				
		Klassifikation Planfeststellungsunterlage				
ID	Titel Anlage 03.01.02.02 - BF02 - offene Bauweise Muffengrube 1 oder 2					