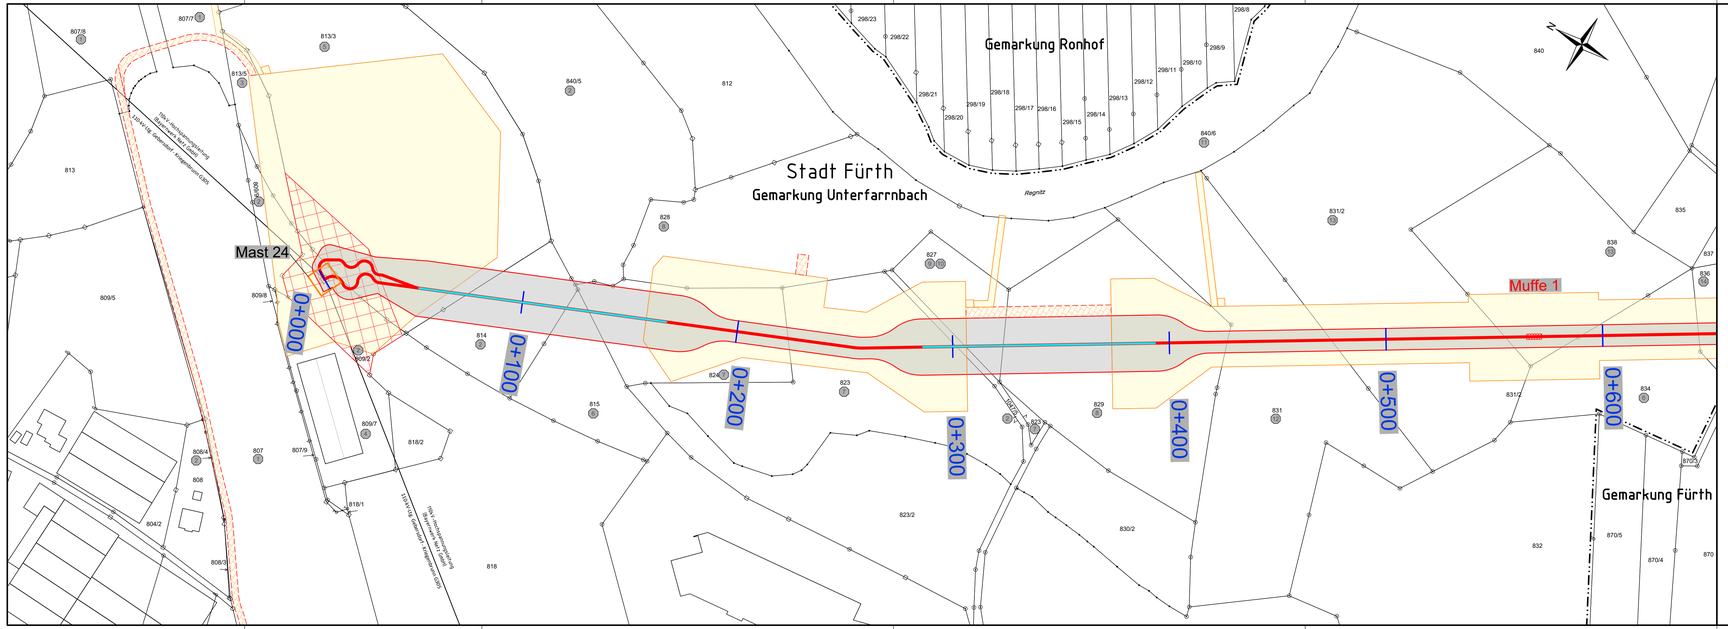

Legende:

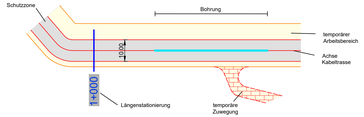

Eigentümer-Schlüsselnummer	1
Verbindungsmuffe mit Crossbonding in Unterflurbauweise inklusive Umgriff	Achse
Verbindungsmuffe	Achse
Freileitungsmast Umbau mit zusätzlicher Traverse zum Kabelübergangsmast	
Freileitung Schutzzone	
offener Düker	

bayernwerk netz

LAGEPLAN

Rechtserwerb

110-kV-Kabelleitung Fürth

LH-07-G900/7 und LH-07-G900/8

UW Vacher Straße - UW Dambacher Straße

Hier: Anbindung an 110-kV-Leitung Gebersdorf - Kriegenbrunn G305 - Mast 24

Maßstab 1 : 1000

Grenzen gemäß Festlegung der Bundesländer :

Land
Reg.Bez.
Kreis
Stadt/Gem.
Gemarkung
Flur
Flurstück

Geobasisdaten © Bayerische Vermessungsverwaltung 2020

Fürth	Fürth	-
Unterfarrnbach	Fürth	-
Gemarkung	Stadt	Landkreis

Index	Datum	Gezeichnet	Änderung

Zugehörigkeit		Verweis	Maßstab 1 : 1000	Format 297x1189
Technische Referenz	Erstellt durch OMEXOM A. Wollentin	Genehmigt von BAGE-THGG T. Schneider	Erstelldatum 02.02.2023	Status gültig / Zähltiel 1 / Blatt 8
bayernwerk netz	Objektname 110-kV-Kabelleitung Fürth, LH-07-G900/7 und LH-07-G900/8			
	Klassifikation Planfeststellungsunterlage			
ID	Titel Anlage 07.03.01 - Lageplan Rechtserwerb - Blatt 1			